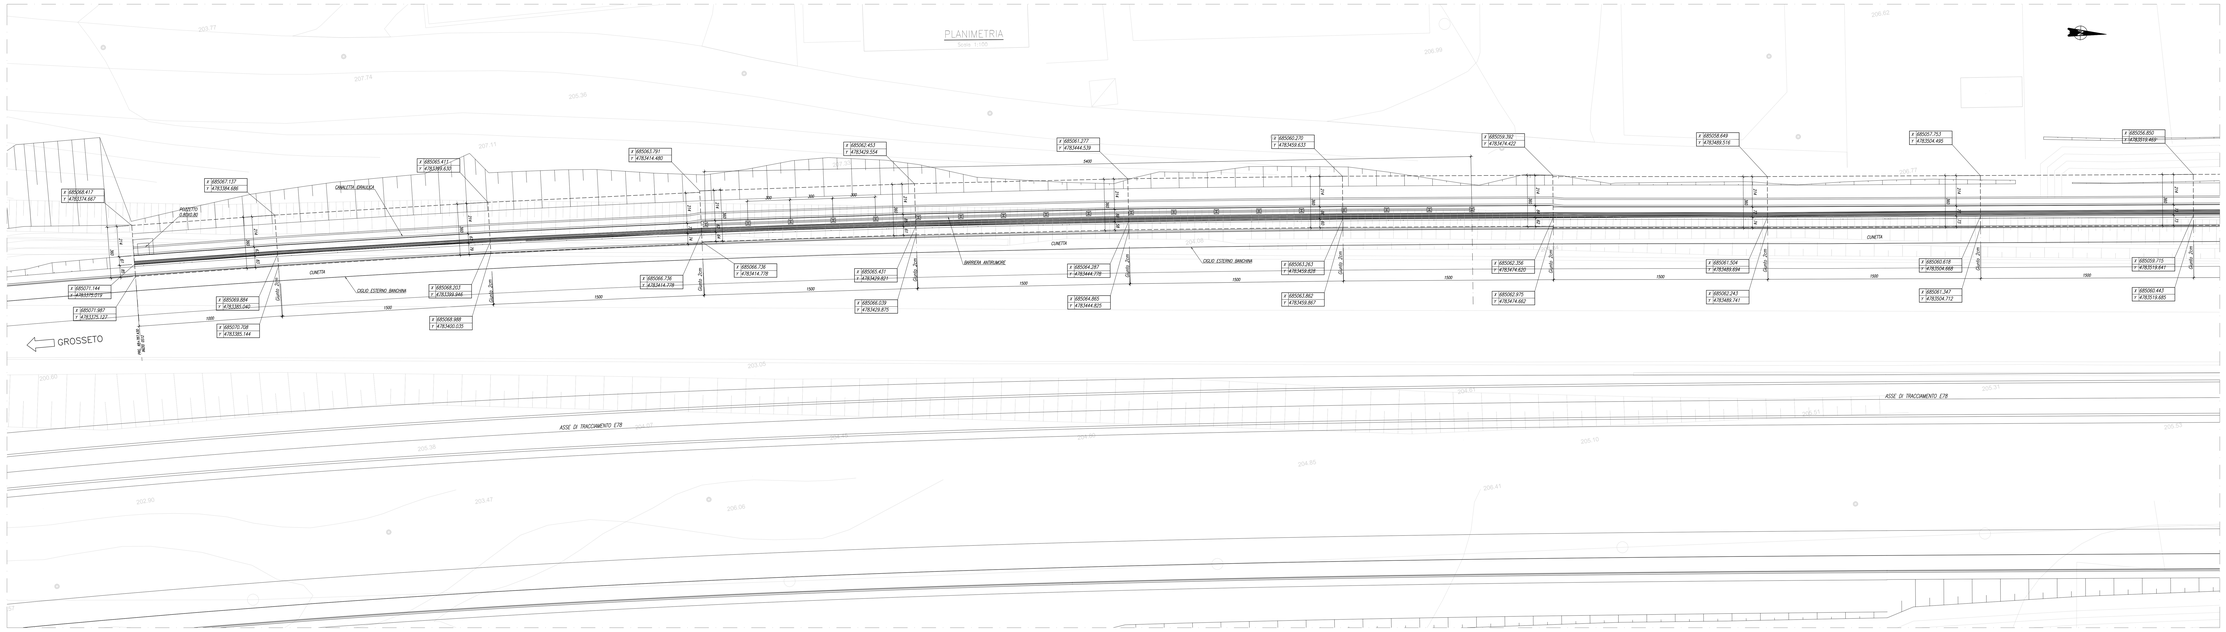

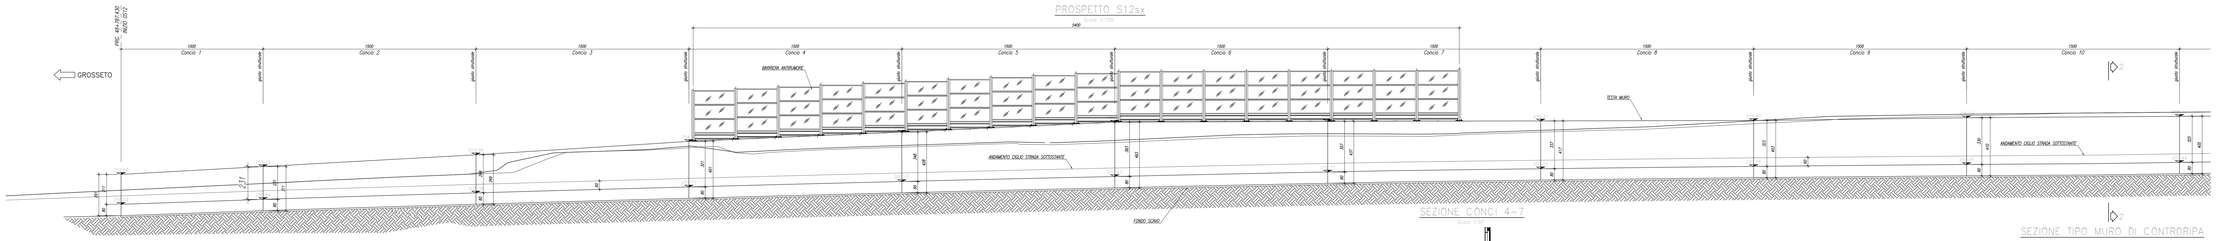

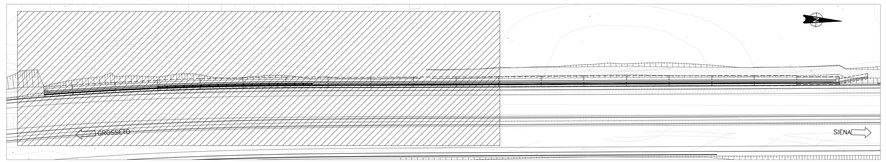

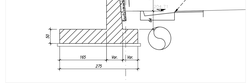

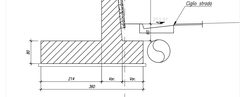

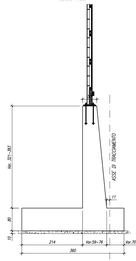

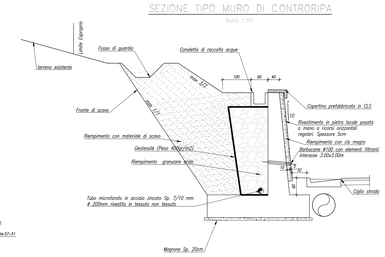

KEYPLAN

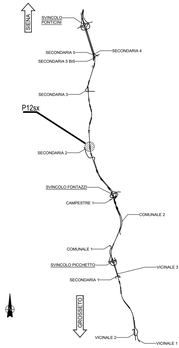

NOTE GENERALI

- TUTTE LE MISURE SONO ESPRESSE IN CENTIMETRI, SALVO OVE DIVERSAMENTE INDICATO
- PER LE CARATTERISTICHE DEI MATERIALI FARE RIFERIMENTO ALL'ELABORATO T00-OS00-STR-SC01

anas GRUPPO FS ITALIANE

Direzione Progettazione e Realizzazione Lavori

ITINERARIO INTERNAZIONALE E78
S.G.C. GROSSETO - FANO
ADEGUAMENTO A 4 CORSIE
NEL TRATTO GROSSETO - SIENA (S.S. 223 "DI PAGANICO")
DAL KM 41+600 AL KM 53+400 - LOTTO 9

PROGETTO ESECUTIVO — COD. FI15

PROGETTAZIONE: ATI SINTAGMA - GDG - ICARIA

IL RESPONSABILE DELL'INTEGRAZIONE DELLE PRESTAZIONI SPECIALISTICHE: Dott. Ing. Nando Granieri, Ordine degli Ingegneri della Prov. di Perugia n° A351

IL PROGETTISTA: Dott. Ing. Federico Euratemi, Ordine degli Ingegneri della Prov. di Terni n° A844

IL GEOLOGO: Dott. Geol. Giorgio Cerquiglini, Ordine dei Geologi della Regione Umbria n°328

IL R.U.P.: Dott. Ing. Raffaele Franco Carce

IL COORDINATORE PER LA SICUREZZA IN FASE DI PROGETTAZIONE: Dott. Ing. Filippo Pambianco, Ordine degli Ingegneri della Prov. di Perugia n° A1373

IL GRUPPO DI PROGETTAZIONE MANDATARIA: Sintagma
MANDANTI: GEOTECHNICAL DESIGN GROUP; ICARIA

Dott.Ing. N.Granieri; Dott.Arch. N.Kamenicky; Dott.Ing. V.Truffini; Dott.Ing. A.Bracchini; Dott.Ing. A.Del Grosso; Dott.Ing. F.Durastanti; Dott.Geol. G.Cerquiglini; Geom. D.Sciapetti; Dott.Ing. I.Sistema; Dott.Ing. G.Gizzi; Dott.Ing. L.Deori; Dott.Ing. F.Pambianco; Dott.Arch. P.Chiarelli

Dott.Ing. G.Calvaresi; Dott.Ing. S.Sassoon; Dott.Ing. G.Di Tullio; Dott.Ing. G.De Sanctis; Dott.Ing. F.Gizzetti; Dott.Ing. A.Pavone; Dott.Ing. C.Fidanza; Dott.Ing. D.Agostinelli; Dott.Ing. G.Rugolotto

ORDINE DEGLI INGEGNERI PROV. PERUGIA — Dott. Ing. NANDO GRANIERI — N. 351 — SETTORE A-B-C-D-E-F-G-H-I-L-M-N-P-Q-R-S-T-U-V-W-Z — INGEGNERE E LIBERO PROFESSIONISTA

ORDINE DEGLI INGEGNERI PROV. PERUGIA — Dott. Ing. FILIPPO PAMBIANCO — N. A1373 — Civile e Ambientale — Industriale — Dottore Ingegnere

PROTOCOLLO | DATA

OPERE DI SOSTEGNO
PARATIA 12 Sx
Planimetria, profilo e sezioni - Tav. 1 di 2

| CODICE PROGETTO | | |