


**KEYPLAN**

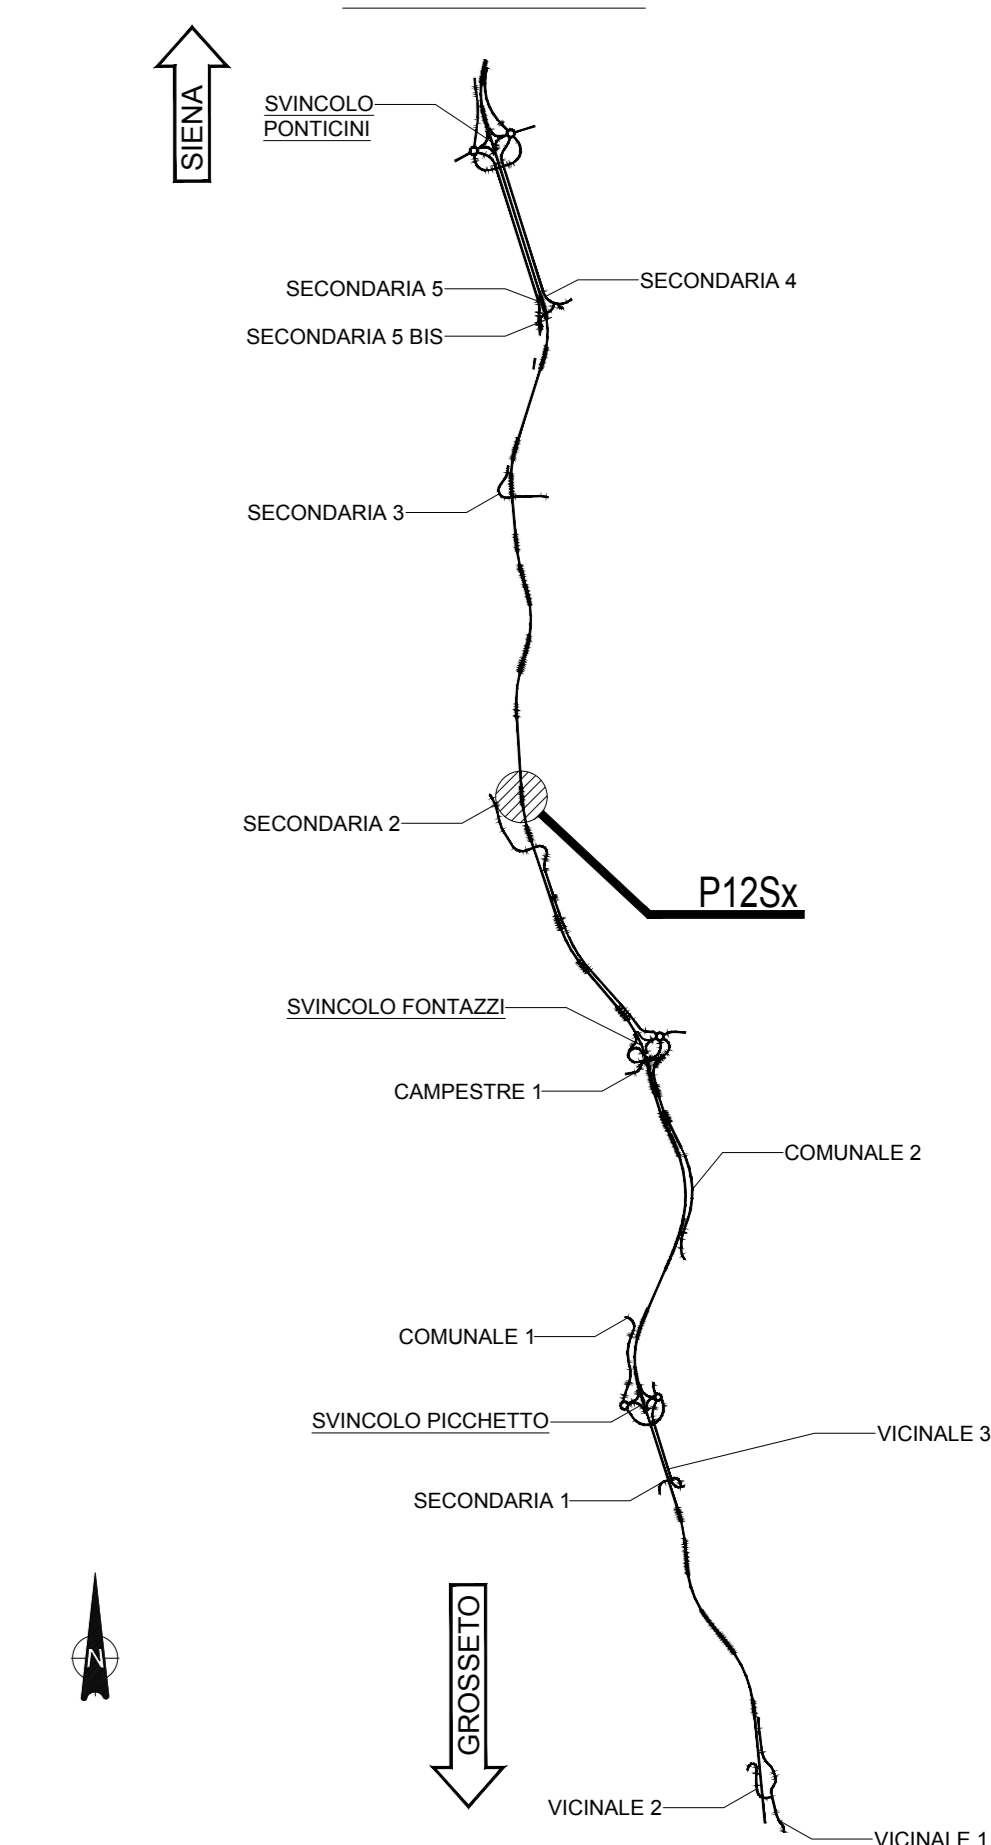

**NOTE GENERALI**

- TUTTE LE MISURE SONO ESPRESSE IN CENTIMETRI, SALVO OVE DIVERSAMENTE INDICATO
- PER LE CARATTERISTICHE DEI MATERIALI FARE RIFERIMENTO ALL'ELABORATO T00-0500-STR-SC01



*Direzione Progettazione e Realizzazione Lavori*

**ITINERARIO INTERNAZIONALE E78  
S.G.C. GROSSETO - FANO  
ADEGUAMENTO A 4 CORSIE  
NEL TRATTO GROSSETO - SIENA (S.S. 223 "DI PAGANICO")  
DAL KM 41+600 AL KM 53+400 - LOTTO 9**

**PROGETTO ESECUTIVO** COD. F115

**PROGETTAZIONE: ATI SINTAGMA - GDG - ICARIA**

IL RESPONSABILE DELL'INTEGRAZIONE DELLE PRESTAZIONI SPECIALISTICHE:  
Dott. Ing. Nando Granati  
Ordine degli Ingegneri della Prov. di Perugia n° A351

IL GRUPPO DI PROGETTAZIONE:  
MANDATARIA: MANDANTI:

**Sintagma**  
Dott. Ing. N. Granati  
Dott. Ing. N. Granati  
Dott. Ing. A. Stacchini  
Dott. Ing. F. Duranti  
Dott. Ing. E. Santucci  
Dott. Ing. S. Corbelli  
Dott. Ing. L. Sironi  
Dott. Ing. L. Sironi  
Dott. Ing. L. Sironi  
Dott. Ing. F. Pambalano  
Dott. Ing. F. Pambalano

**ICARIA**  
Dott. Ing. V. Rotatori  
Dott. Ing. M. Rotatori  
Dott. Ing. V. Rotatori  
Dott. Ing. V. Rotatori  
IL PROGETTISTA:  
Dott. Ing. Federico Duranti  
Ordine degli Ingegneri della Prov. di Terni n° A844

IL GEOLOGO:  
Dott. Geol. Giorgio Compagnini  
Ordine dei Geologi della Regione Umbria n°108

IL L.P.P.:  
Dott. Ing. Raffaele Franco Carso

IL COORDINATORE PER LA SICUREZZA IN FASE DI PROGETTAZIONE:  
Dott. Ing. Filippo Ambrosio  
Ordine degli Ingegneri della Prov. di Perugia n° A3373

PROTOCOLLO DATA

**OPERE DI SOSTEGNO  
PARATIA 12 Sx  
Pianta scavi**

CODICE PROGETTO		NOME FILE		REVISIONE	SCALA:
PROGETTO	LV. MOD. N. MOD.	T00-0512-SX-PE01		A	1:200
L0F115	E 1901	T00OS12STRPE01			

REV.	DESCRIZIONE	DATA	REDATTO	VERIFICATO	APPROVATO
A	Emissione	26/02/2020	M. Carso	E. Bombacci	N. Granati