VISTA CONCIO 4

Scala 1:50

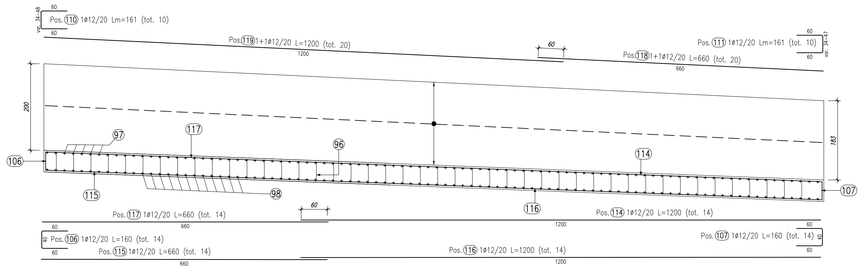

PIANTA CONCIO 4

Scala 1:50

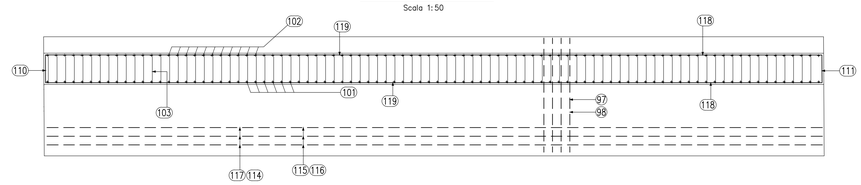

SEZIONE TIPO CONCIO 4

Scala 1:50

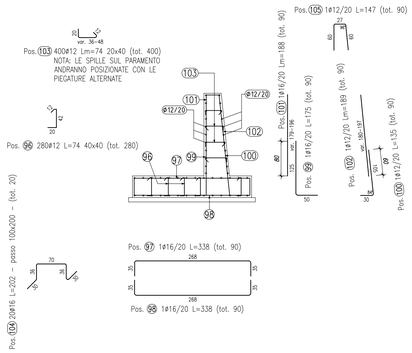

ELEMENTO: CONCIO 4						N.ELEMENTI: 1	
POSIZIONE	N. PEZZI	ø [mm]	L [mm]	L. TOT [m]	PESO [kg]	CODICE	SCHEMA PIEGATURA (misure al filo esterno)
96	280	12	743	208	185	292	423
97	90	16	3380	304	480	252	2680
98	90	16	3380	304	480	252	2680
99	90	16	1750	158	249	151	1250
100	90	12	1346	121	108	191	1050
101	90	16	-- x --	169	266	000	x1
102	90	12	-- x --	170	151	000	x1
103	400	12	-- x --	296	263	292	200 x1
104	20	16	2018	40	64	492	200 200 200 200 200 200 200 200 200 200
105	90	12	1470	132	117	252	600 600 600
106	14	12	1600	22	20	252	600 600 600
107	14	12	1600	22	20	212	600 600 600
110	10	12	-- x --	16	14	252	600 600 600
111	10	12	-- x --	16	14	212	600 600 600
114	14	12	12000	168	149	000	12000
115	14	12	6600	92	82	000	6600
116	14	12	12000	168	149	000	12000
117	14	12	6600	92	82	000	6600
118	20	12	6600	132	117	000	6600
119	20	12	12000	240	213	000	12000
PESO TOTALE:					3223		

VISTA MURO DI INVITO

Scala 1:50

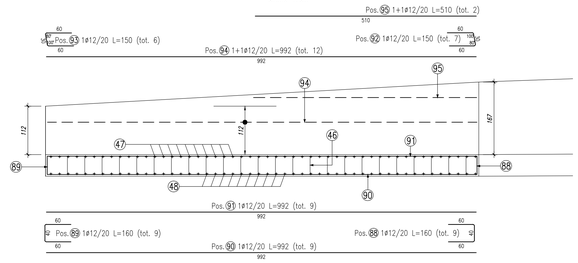

PIANTA MURO DI INVITO

Scala 1:50

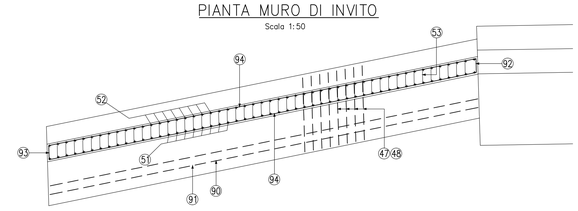

SEZIONE TIPO MURO DI INVITO

Scala 1:50

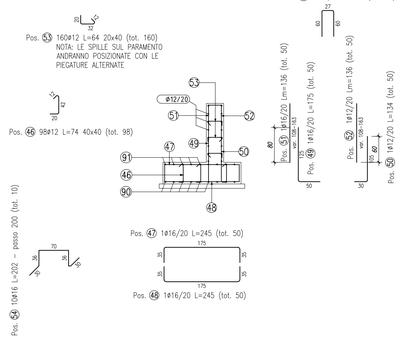

ELEMENTO: MURO DI INVITO						N.ELEMENTI: 1	
POSIZIONE	N. PEZZI	ø [mm]	L [mm]	L. TOT [m]	PESO [kg]	CODICE	SCHEMA PIEGATURA (misure al filo esterno)
46	98	12	743	73	65	292	423
47	50	16	2450	123	193	252	1750
48	50	16	2450	123	193	252	1750 1250
49	50	16	1750	88	138	151	1250
50	50	12	1343	67	60	111	1047
51	50	16	-- x --	68	107	000	x1
52	50	12	-- x --	68	60	000	x1
53	160	12	640	102	91	292	320
54	10	16	2018	20	32	492	200 200 200 200 200 200 200 200 200 200
55	50	12	1467	73	65	252	600 597
88	9	12	1600	14	13	212	800 800
89	9	12	1600	14	13	252	800 800
90	9	12	9920	89	79	000	9920
91	9	12	9920	89	79	000	9920
92	7	12	1500	11	9	292	600 600
93	6	12	1495	9	8	252	600 600
94	12	12	9920	119	106	000	9920
95	2	12	5100	10	9	000	5100
PESO TOTALE:					1320		

KEYPLAN

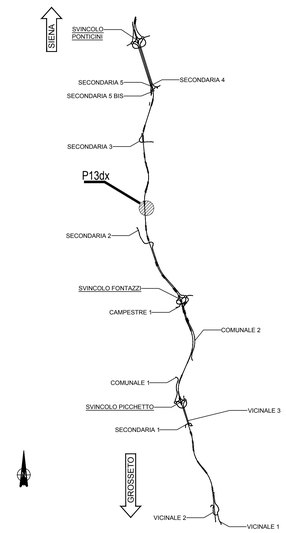

NOTE GENERALI

- TUTTE LE MISURE SONO ESPRESSE IN CENTIMETRI, SALVO OVE DIVERSAMENTE INDICATO
- PER LE CARATTERISTICHE DEI MATERIALI FARE RIFERIMENTO ALL'ELABORATO T00-OS00-STR-SC01

Sanas GRUPPO FS ITALIANE

Direzione Progettazione e Realizzazione Lavori

ITINERARIO INTERNAZIONALE E78
S.G.C. GROSSETO - FANO
ADEGUAMENTO A 4 CORSIE
NEL TRATTO GROSSETO - SIENA (S.S. 223 "DI PAGANICO")
DAL KM 41+600 AL KM 53+400 - LOTTO 9

PROGETTO ESECUTIVO — COD. FI15

PROGETTAZIONE: ATI SINTAGMA - GDG - ICARIA

IL RESPONSABILE DELL'INTEGRAZIONE DELLE PRESTAZIONI SPECIALISTICHE:
Dott. Ing. Nando Granieri
Ordine degli Ingegneri della Prov. di Perugia n° A351

IL PROGETTISTA:
Dott. Ing. Federico Durastanti
Ordine degli Ingegneri della Prov. di Terni n° AB44

IL GEOLOGO:
Dott. Geol. Giorgio Cerquiglini
Ordine dei Geologi della Regione Umbria n°108

Il R.U.P.:
Dott. Ing.
Raffaele Franco Carso

IL COORDINATORE PER LA SICUREZZA IN FASE DI PROGETTAZIONE:
Dott. Ing. Filippo Pambianco
Ordine degli Ingegneri della Prov. di Perugia n° A1373

IL GRUPPO DI PROGETTAZIONE:
MANDATARIA: Sintagma
MANDANTI: GEOTECHNICAL DESIGN GROUP; ICARIA

Dott. Ing. N. Granieri, Dott. Arch. N. Kamenicky, Dott. Ing. V. Truffini, Dott. Arch. A. Bracchini, Dott. Ing. S. Pambianco, Dott. Ing. E. Bartolocci, Dott. Geol. G. Cerquiglini, Geom. S. Scoppetta, Dott. Ing. L. Stirenna, Dott. Ing. E. Cinelli, Dott. Ing. L. Nani, Dott. Ing. F. Pambianco, Dott. Agr. F. Berti Nulli
Dott. Ing. D. Cartacconi, Dott. Ing. S. Sacconi, Dott. Ing. A. Rea, V. De Gori, C. Consorti, P. Dominici
Dott. Ing. V. Rotisciani, Dott. Ing. F. Macchioni, Geom. C. Vicchini, V. Piunno, D. Putti, C. Bugarini

PROTOCOLLO | DATA

OPERE DI SOSTEGNO
PARATIA 13 Dx
Armature Muri - Tav. 2

CODICE PROGETTO				NOME FILE	REVISIONE	SCALA:
PROGETTO	LIV. PROG.	N. PROG.		T00-OS13-STR-AR02		
LOFI15	E	1901	CODICE ELAB.	T00OS13STRAR02	A	1:50

REV.	DESCRIZIONE	DATA	REDATTO	VERIFICATO	APPROVATO
A	Emissione	28/02/2020	M.Crea	E.Bartolocci	N.Granieri