


NOTE GENERALI

TUTTE LE MISURE SONO ESPRESSE IN CENTIMETRI, SALVO OVE DIVERSAMENTE INDICATO

PER LE CARATTERISTICHE DEI MATERIALI FARE RIFERIMENTO ALL'ELABORATO T00-OS00-STR-SC01

COORDINATE PALI S13		
N°	Posizione X	Posizione Y
01	685065.1085	4783872.9301
02	685065.0551	4783873.9287
03	685065.0016	4783874.9273
04	685064.9482	4783875.9258
05	685064.8948	4783876.9244
06	685064.8413	4783877.9230
07	685064.7879	4783878.9216
08	685064.7345	4783879.9201
09	685064.6811	4783880.9187
10	685064.6276	4783881.9173
11	685064.5742	4783882.9158
12	685064.5208	4783883.9144
13	685064.4673	4783884.9130
14	685064.4139	4783885.9116
15	685064.3605	4783886.9101
16	685064.3071	4783887.9087
17	685064.2536	4783888.9073
18	685064.2002	4783889.9058
19	685064.1468	4783890.9044
20	685064.0934	4783891.9030
21	685064.0399	4783892.9016
22	685063.9863	4783893.8998
23	685063.9326	4783894.8980
24	685063.8790	4783895.8962
25	685063.8253	4783896.8944
26	685063.7717	4783897.8927
27	685063.7180	4783898.8909
28	685063.6644	4783899.8891
29	685063.6107	4783900.8873
30	685063.5570	4783901.8855
31	685063.5034	4783902.8837
32	685063.4497	4783903.8820
33	685063.3960	4783904.8802
34	685063.3424	4783905.8784
35	685063.2887	4783906.8766

36	685063.2351	4783907.8748
37	685063.1814	4783908.8731
38	685063.1277	4783909.8713
39	685063.0740	4783910.8695
40	685063.0203	4783911.8677
41	685062.9666	4783912.8659
42	685062.9129	4783913.8638
43	685062.8592	4783914.8618
44	685062.8055	4783915.8597
45	685062.7518	4783916.8576
46	685062.6981	4783917.8555
47	685062.6444	4783918.8534
48	685062.5907	4783919.8513
49	685062.5370	4783920.8492
50	685062.4833	4783921.8471
51	685062.4296	4783922.8450
52	685062.3759	4783923.8429
53	685062.3222	4783924.8408
54	685062.2685	4783925.8387
55	685062.2148	4783926.8367
56	685062.1611	4783927.8346
57	685062.1074	4783928.8325
58	685062.0537	4783929.8304
59	685061.9999	4783930.8283
60	685061.9462	4783931.8262
61	685061.8925	4783932.8241
62	685061.8388	4783933.8220
63	685061.7851	4783934.8199
64	685061.7314	4783935.8178
65	685061.6777	4783936.8157
66	685061.6240	4783937.8136
67	685061.5703	4783938.8115
68	685061.5166	4783939.8094
69	685061.4629	4783940.8073
70	685061.4092	4783941.8052

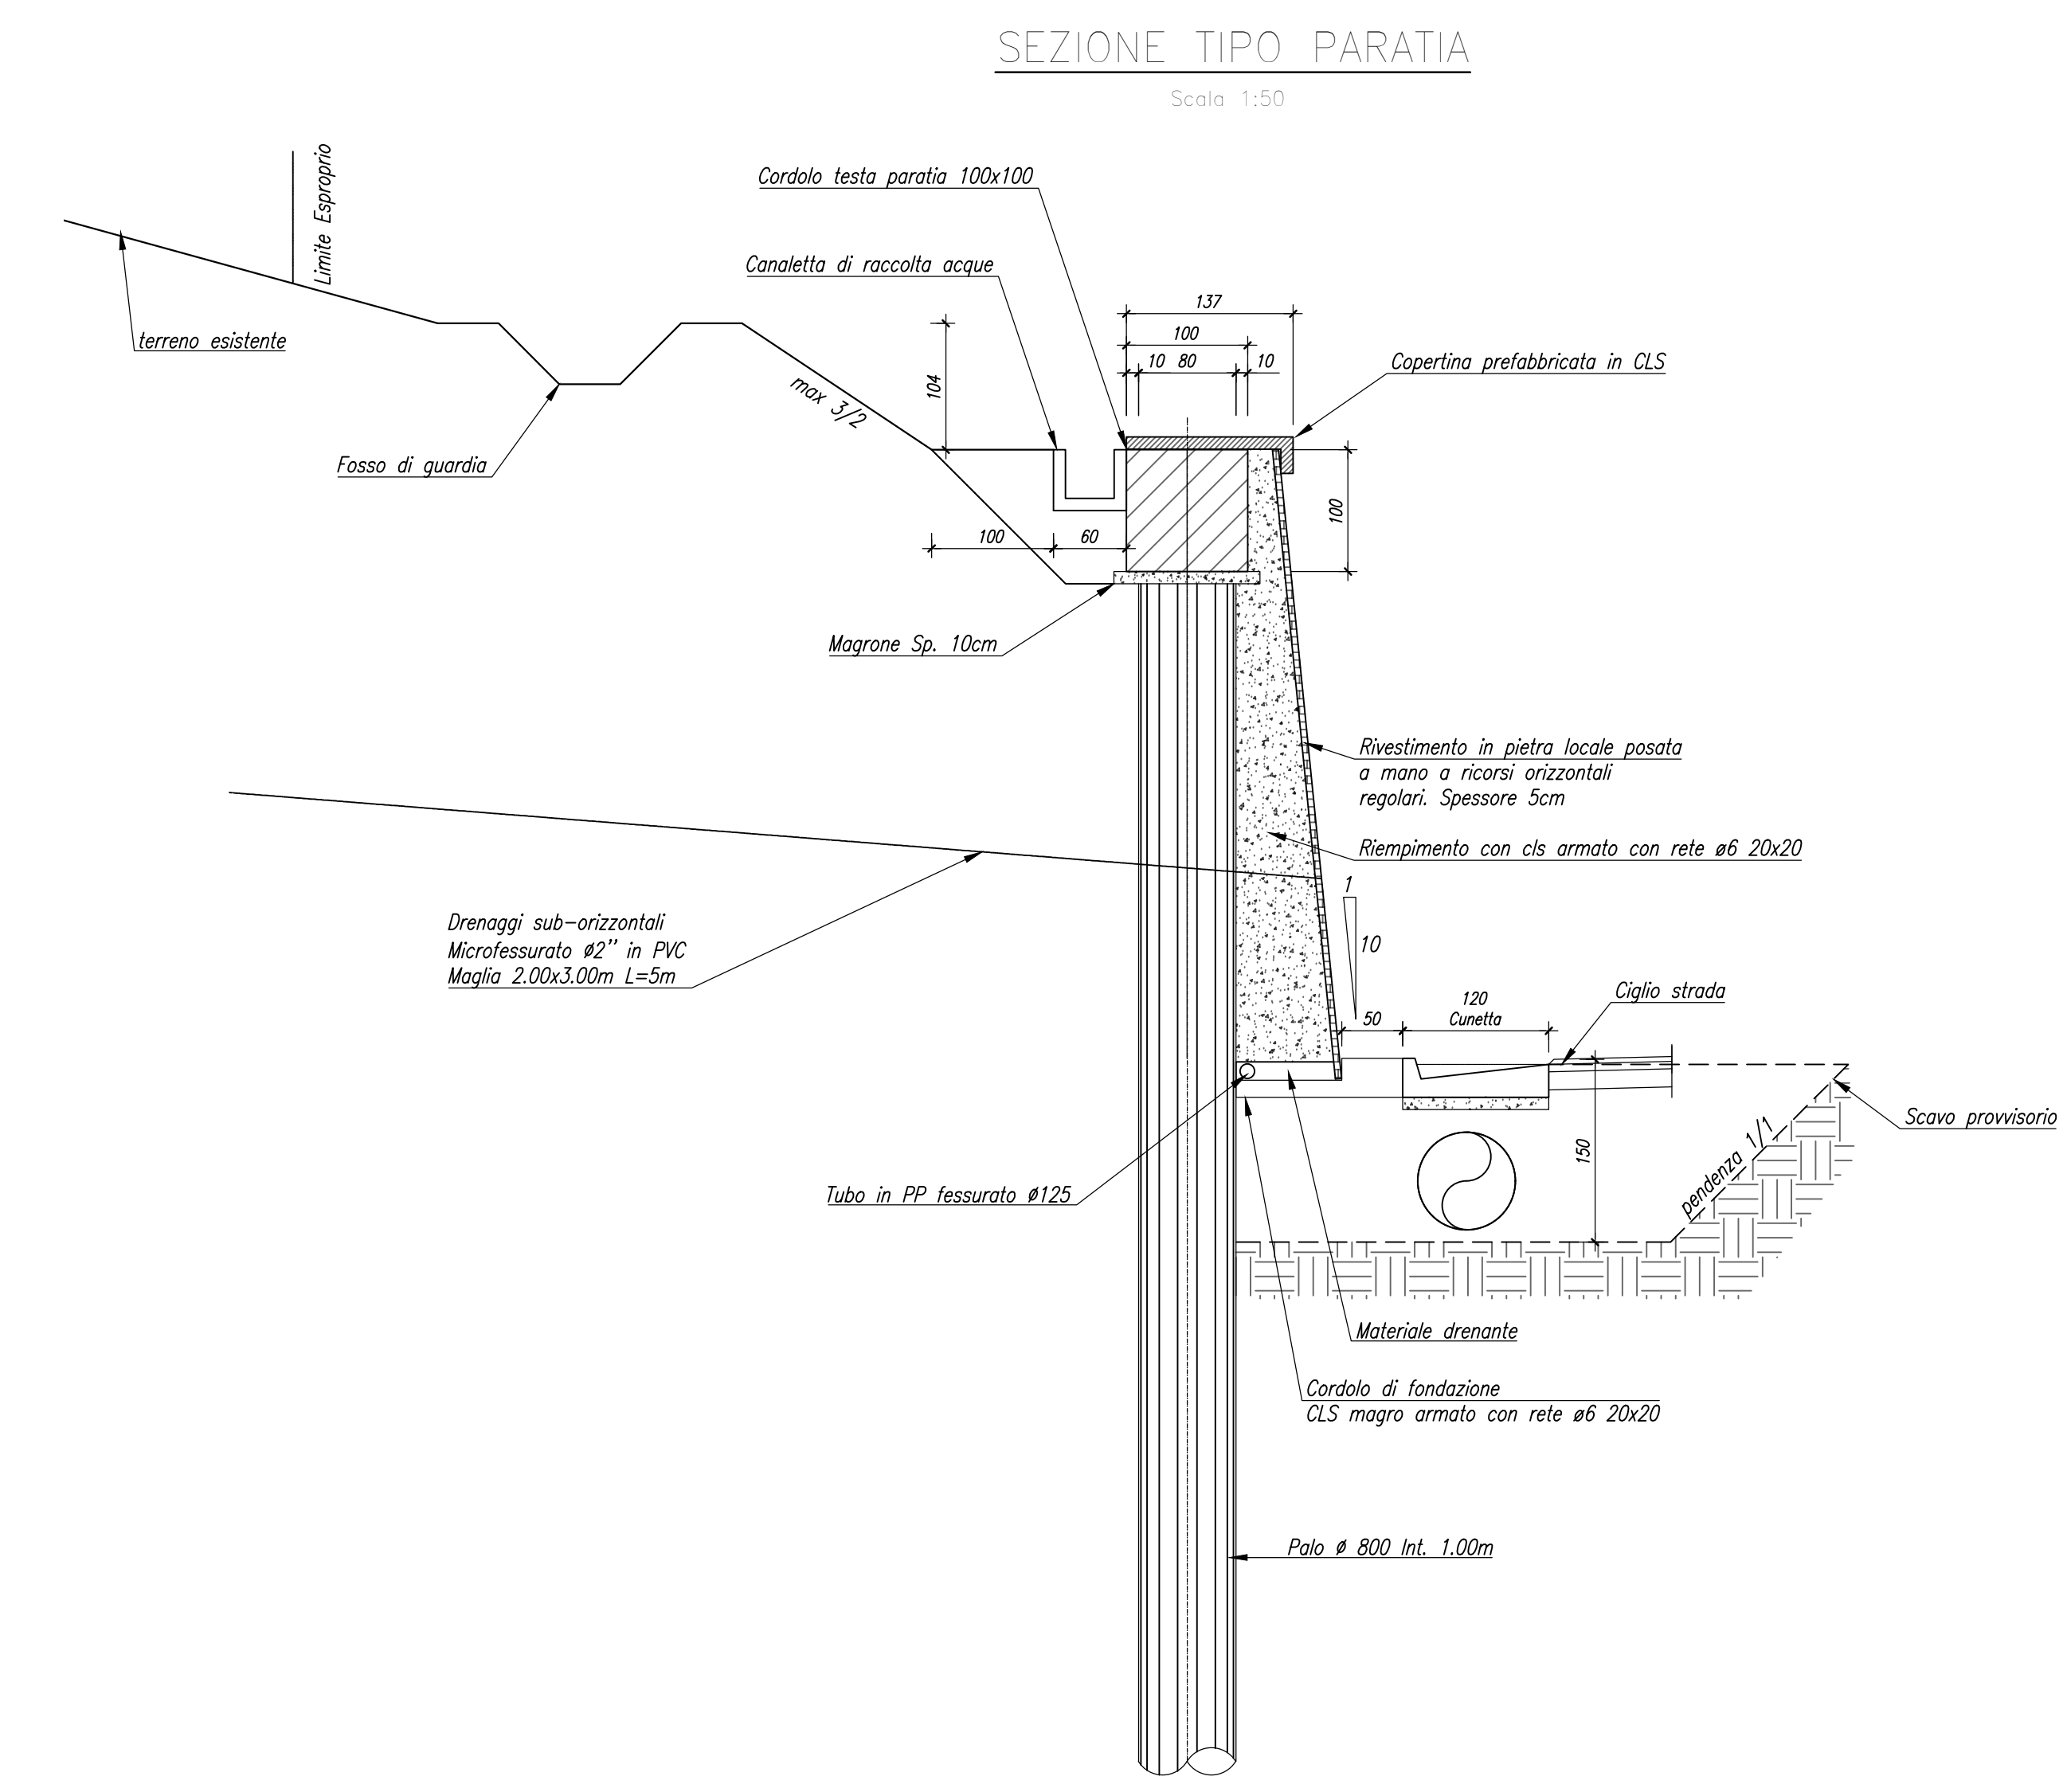

Sanas GRUPPO FS ITALIANE

Direzione Progettazione e Realizzazione Lavori

ITINERARIO INTERNAZIONALE E78 S.G.C. GROSSETO - FANO ADEGUAMENTO A 4 CORSE NEL TRATTO GROSSETO - SIENA (S.S. 223 "DI PAGANICO") DAL KM 41+600 AL KM 53+400 - LOTTO 9

PROGETTO ESECUTIVO COD. F115

PROGETTAZIONE: ATI SINTAGMA - GDG - ICARIA

IL RESPONSABILE DELL'INTEGRAZIONE DELLE PRESTAZIONI SPECIALISTICHE: MANDATARIO: MANDANTI:

Dot. Ing. Nando Granieri Ordine degli Ingegneri della Prov. di Terni n° A351

Sintagma **GEOTECNICA** **ICARIA**

Dot. Ing. N. Granieri Dot. Ing. D. Caraccioli Dot. Ing. V. Rodighiero
 Dot. Arch. N. Nannarini Dot. Ing. S. Scaroni Dot. Ing. G. Marzulli
 Dot. Ing. F. Vulliamy Dot. Ing. A. De Gori Dot. Ing. G. Neri
 Dot. Ing. F. Duranti Dot. Ing. V. De Gori Dot. Ing. G. Neri
 Dot. Ing. E. Sestini Geom. F. Dominici Geom. G. Sgarbi
 Geom. S. Scaroni
 Dot. Ing. L. Scaroni
 Dot. Ing. E. Scaroni
 Dot. Ing. L. Scaroni
 Dot. Ing. L. Scaroni
 Dot. Ing. F. Panzanio
 Dot. Arch. F. Bertoli

IL GEOLOGO:
 Dott. Geol. Giorgio Caragnini
 Ordine dei Geologi della Regione Umbria n°108

RELAZIOP:
 Dott. Ing. L. Scaroni
 Dott. Ing. F. Panzanio
 Dott. Arch. F. Bertoli

IL COORDINATORE PER LA SICUREZZA IN FASE DI PROGETTAZIONE:
 Dott. Ing. Filippo Ambrosio
 Ordine degli Ingegneri della Prov. di Perugia n° A1373

PROTOCOLLO DATA

OPERE DI SOSTEGNO PARATIA 13dx Planimetria - Georeferenziazione

CODICE PROGETTO: T00-OS13-STR-PP01

PROGETTO: L0F115 E 1901

COODICE ELAB.: T00OS13STRPP01

REVISIONE: A

SCALA: 1:100/1:50

A Emisione 26/10/2020 M. Ceco E. Bertoli N. Granieri

REV. DESCRIZIONE DATA REDATTO VERIFICATO APPROVATO