


KEYPLAN

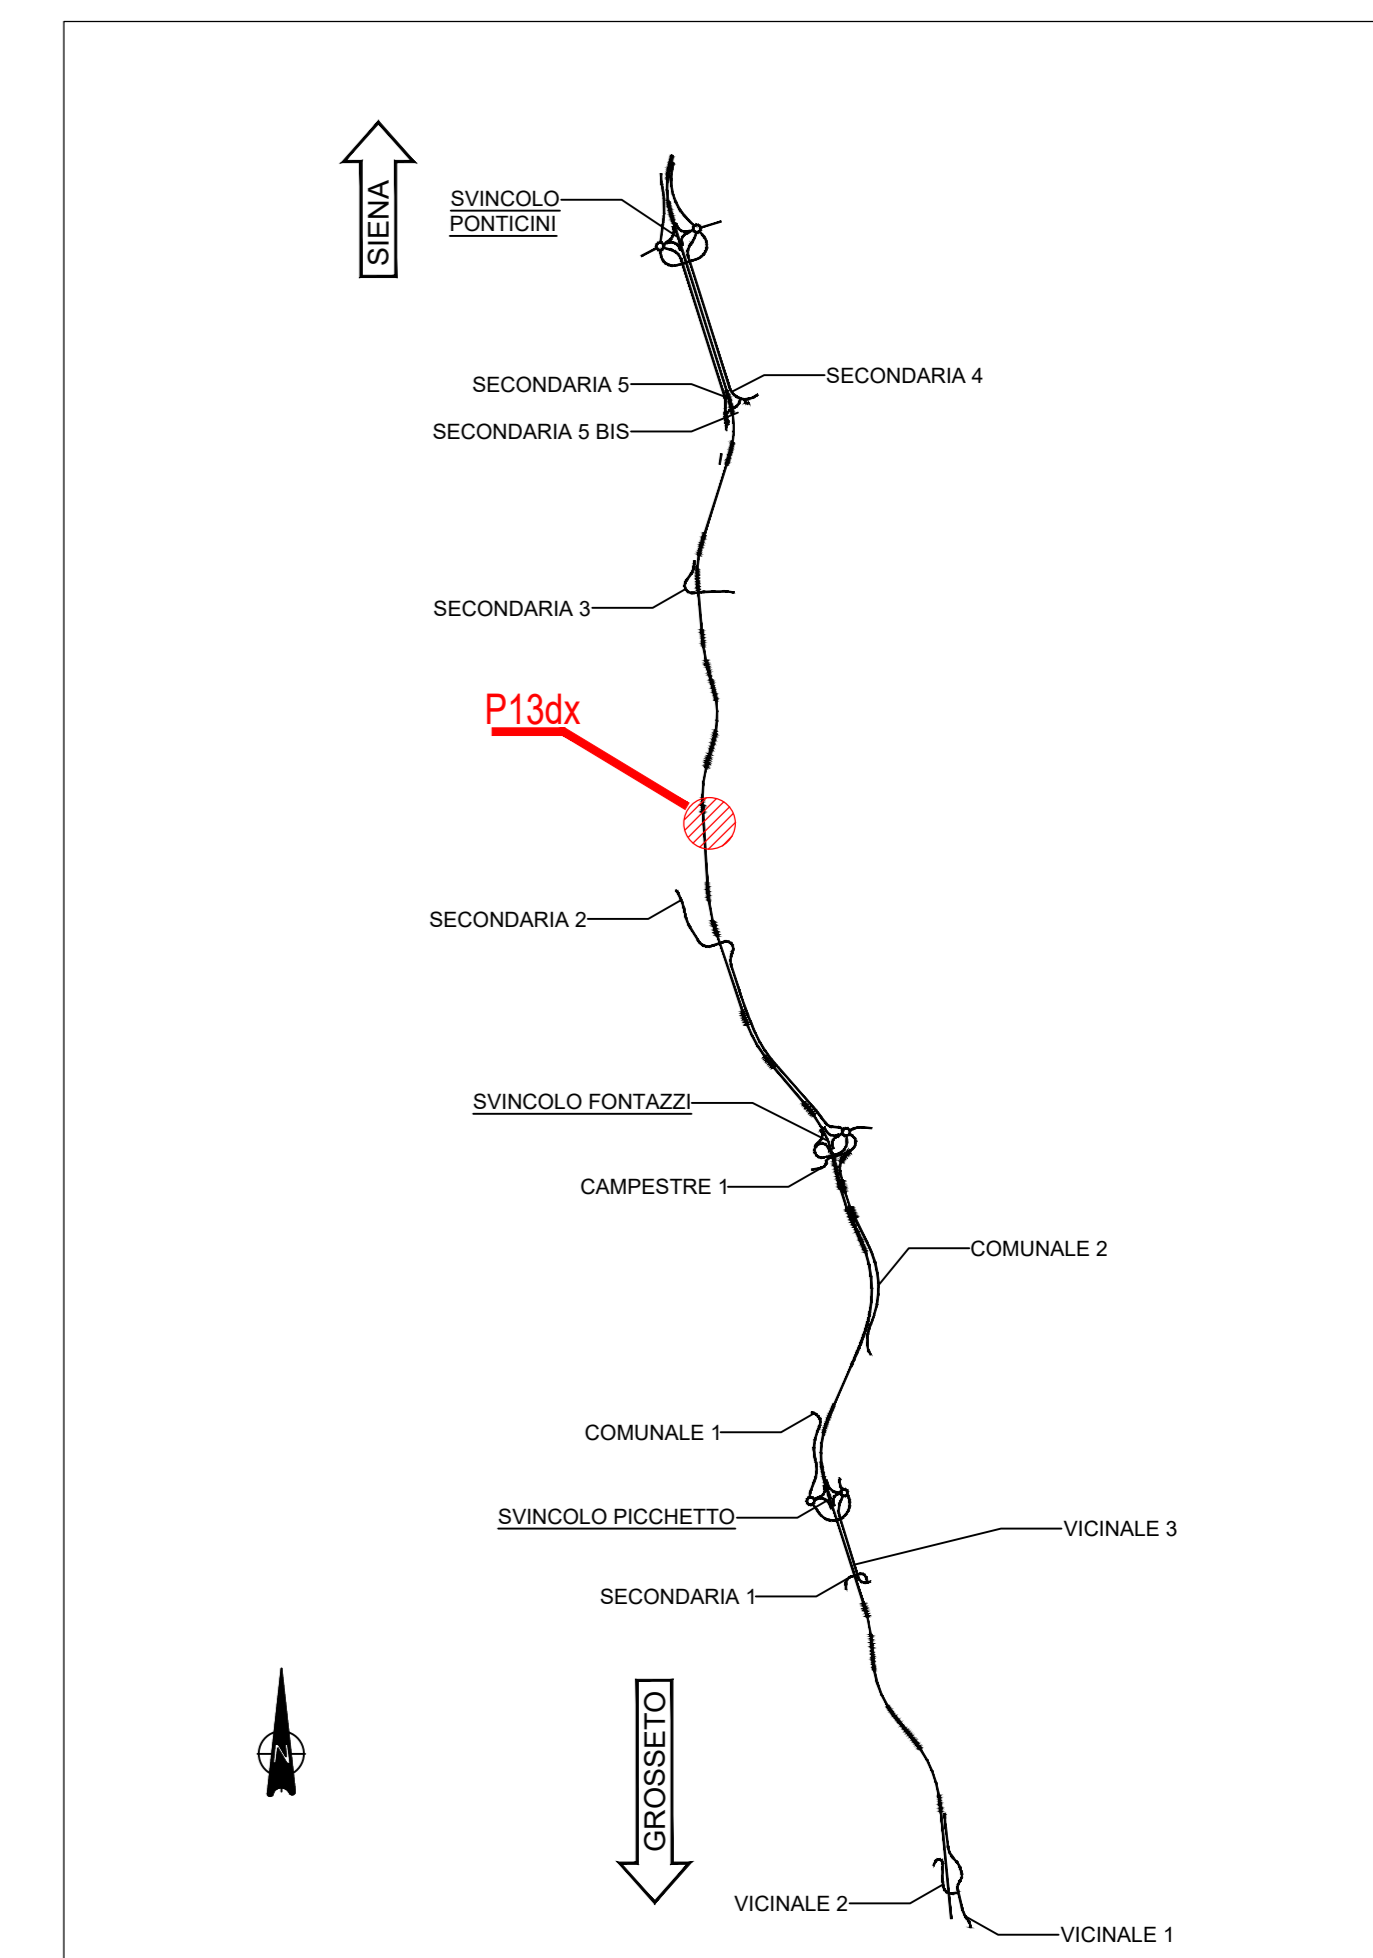

NOTE GENERALI

- TUTTE LE MISURE SONO ESPRESSE IN CENTIMETRI, SALVO OVE DIVERSAMENTE INDICATO
- PER LE CARATTERISTICHE DEI MATERIALI FARE RIFERIMENTO ALL'ELABORATO T00-OS00-STR-SC01



Direzione Progettazione e Realizzazione Lavori

ITINERARIO INTERNAZIONALE E78
S.G.C. GROSSETO - FANO
 ADEGUAMENTO A 4 CORSIE
 NEL TRATTO GROSSETO - SIENA (S.S. 223 "DI PAGANICO")
 DAL KM 41+600 AL KM 53+400 - LOTTO 9

PROGETTO ESECUTIVO

cod. F115

PROGETTAZIONE: ATI SINTAGMA - GDG - ICARIA

IL RESPONSABILE DELL'INTEGRAZIONE DELLE PRESTAZIONI SPECIALISTICHE: Dott. Ing. Nando Graneri Ordine degli Ingegneri della Prov. di Perugia n° A351	IL GRUPPO DI PROGETTAZIONE: Sintagma GEOTECHNICAL DESIGN GROUP ICARIA società di ingegneria
IL PROGETTISTA: Dott. Ing. Federico Durastanti Ordine degli Ingegneri della Prov. di Terni n° A844	MANDANTE: Dott. Ing. N. Graneri Dott. Arch. V. Tuffetti Dott. Arch. A. Bracchi Dott. Ing. F. Durastanti Dott. Ing. E. Barascio Dott. Geom. G. Ceragnoli Dott. Ing. S. Scopetta Dott. Ing. E. Sella Dott. Ing. L. Sisti Dott. Ing. F. Pambianco Dott. Agr. F. Beni Nati
IL GEOLOGO: Dott. Geol. Giorgio Ceragnoli Ordine dei Geologi della Regione Umbria n° 108	IL COORDINATORE PER LA SICUREZZA IN FASE DI PROGETTAZIONE: Dott. Ing. Filippo Pambianco Ordine degli Ingegneri della Prov. di Perugia n° A3373
IL R.L.P. Dott. Ing. Raffaele Franco Ciano	ORDINE degli INGEGNERI SINTAGMA GEOTECHNICAL DESIGN GROUP ICARIA SOCIETA' DI INGEGNERIA

PROTOCOLLO DATA

OPERE DI SOSTEGNO
 PARATIA 13dx
 Sezioni

CODICE PROGETTO PROGETTO LIV. PROG. N. PROG. L0F115 E 1901	NOME FILE T00-OS13-STR-SZ01	REVISIONE A	SCALA: 1:50
CODICE ELAB. T00OS13STRSZ01	DATA 28/10/2020	REDATTO M. Oro	VERIFICATO E. Bartolucci
APPROVATO M. Graneri	DATA 28/10/2020	REDATTO M. Oro	VERIFICATO E. Bartolucci