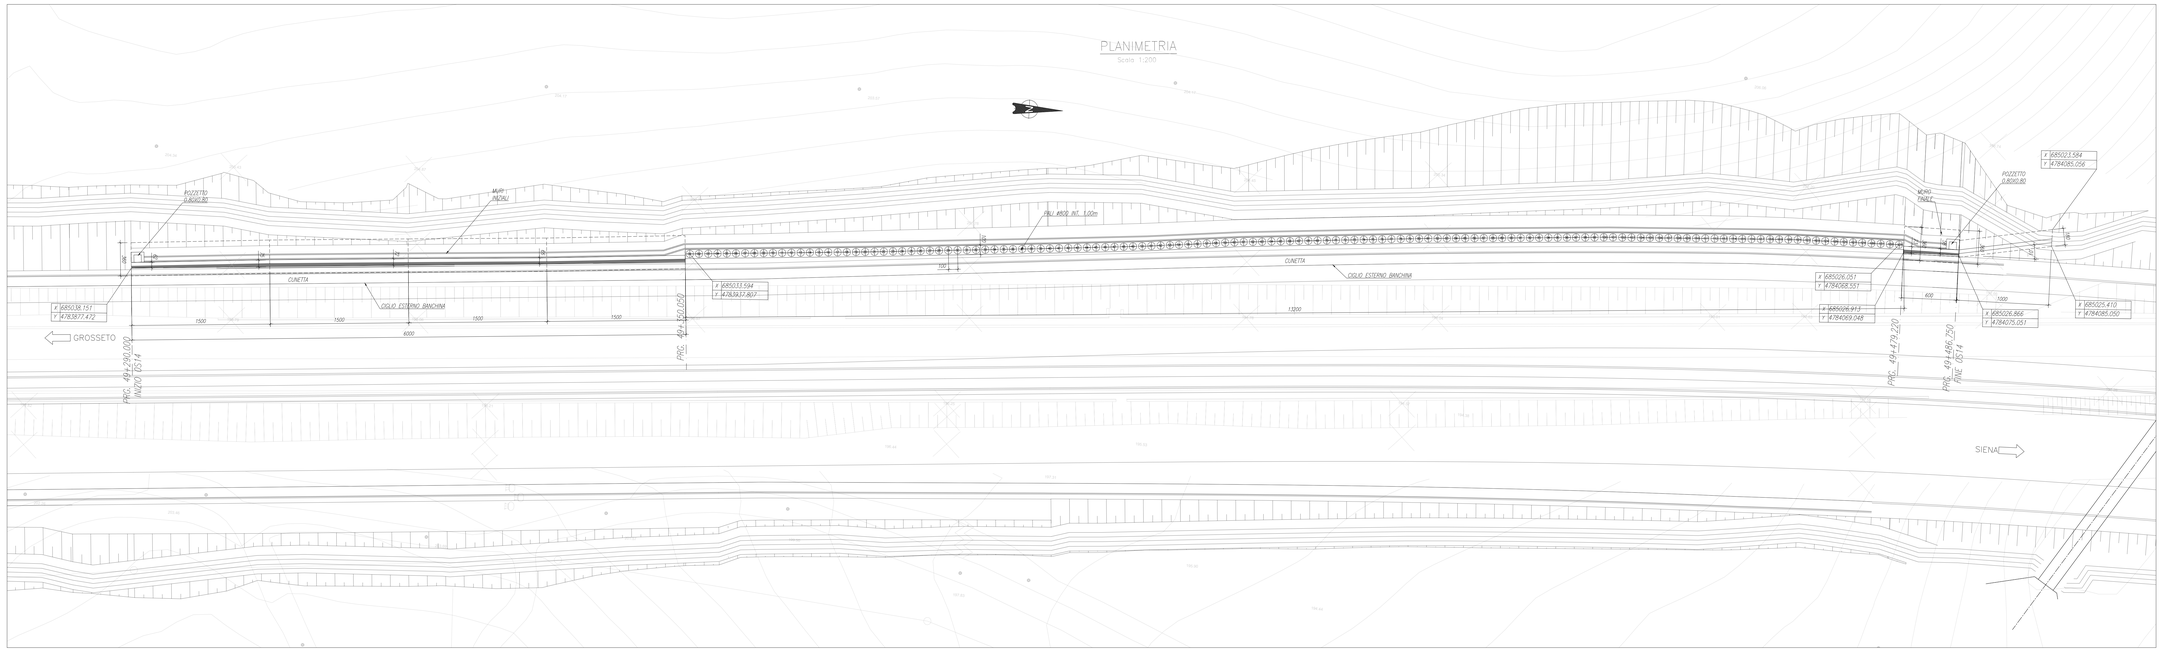

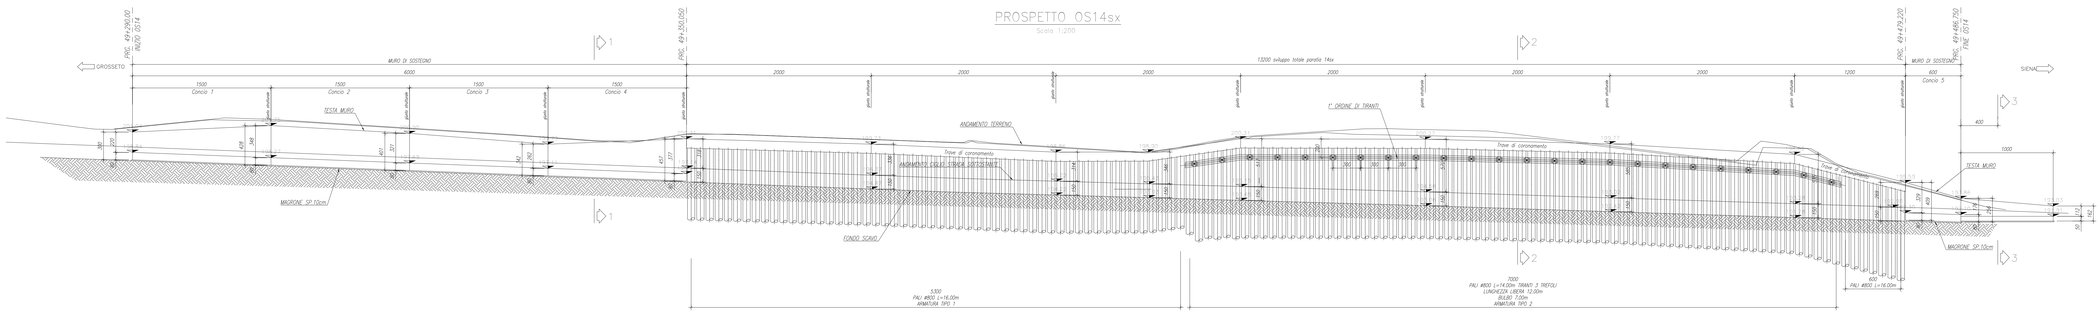

Paratia 1 ordine di tiranti

Ordini tiranti	Interasse Tiranti	Incl.	n. trefoli	L_{libera}	L_{bulbo}	$\varnothing_{perforazione}$	Tiro iniziale	Carico esercizio
	[m]	[°]		[m]	[m]	[mm]	[kN]	[kN]
1	3.0	15	3	12	7	150	150	73.4

KEYPLAN

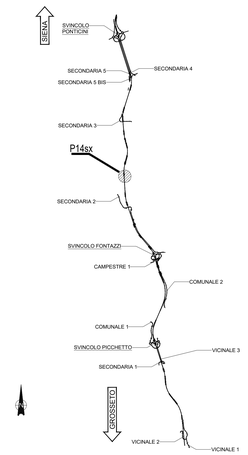

NOTE GENERALI

- TUTTE LE MISURE SONO ESPRESSE IN CENTIMETRI, SALVO OVE DIVERSAMENTE INDICATO
- PER LE CARATTERISTICHE DEI MATERIALI FARE RIFERIMENTO ALL'ELABORATO T00-OS00-STR-SC01

anas GRUPPO FS ITALIANE

Direzione Progettazione e Realizzazione Lavori

ITINERARIO INTERNAZIONALE E78
S.G.C. GROSSETO - FANO
ADEGUAMENTO A 4 CORSIE
NEL TRATTO GROSSETO - SIENA (S.S. 223 "DI PAGANICO")
DAL KM 41+600 AL KM 53+400 - LOTTO 9

PROGETTO ESECUTIVO — COD. FI15

PROGETTAZIONE: ATI SINTAGMA - GDG - ICARIA

IL RESPONSABILE DELL'INTEGRAZIONE DELLE PRESTAZIONI SPECIALISTICHE:
Dott. Ing. Nando Granieri
Ordine degli Ingegneri della Prov. di Perugia n° A351

IL PROGETTISTA:
Dott. Ing. Federico Durastanti
Ordine degli Ingegneri della Prov. di Terni n° A844

IL GEOLOGO:
Dott. Geol. Giorgio Cerquiglini
Ordine dei Geologi della Regione Umbria n°108

Il R.U.P.
Dott. Ing.
Raffaele Franco Carso

IL COORDINATORE PER LA SICUREZZA IN FASE DI PROGETTAZIONE:
Dott. Ing. Filippo Pambianco
Ordine degli Ingegneri della Prov. di Perugia n° A1373

IL GRUPPO DI PROGETTAZIONE:
MANDATARIA: Sintagma
MANDANTI: GDG Cerquiglini Giorgio — ICARIA società di ingegneria

Dott. Ing.	N.Granieri	Dott. Ing.	D.Carlacchini	Dott. Ing.	V.Rollandoni
Dott. Ing.	F.Durastanti	Dott. Ing.	G.Cerquiglini	Dott. Ing.	M.Bellezza
Dott. Ing.	N. Trudfino	Dott. Ing.	A.Rasa	Dott. Ing.	C.Vecchini
Dott.Arch.	A.Bracchini	Dott. Ing.	V.De Gori	Dott. Ing.	V.Piumini
Dott. Ing.	F. Durastanti	Dott. Ing.	F.Consorti	Dott. Ing.	G.Puli
Dott. Ing.	M.Bellezza	Geom.	F.Dominici	Geom.	C.Sugarioni
Dott.Geol.	G.Cerquiglini				
Geom.	E.Scopetta				
Dott.Ing.	L.Sisinna				
Dott.Ing.	L.Rasa				
Dott.Ing.	L.Dinelli				
Dott.Ing.	L.Nani				
Dott.Ing.	F.Domenico				
Dott. Agr.	F.Berti Nulli				

PROTOCOLLO | DATA

OPERE DI SOSTEGNO
PARATIA 14 Sx
Planimetria e profilo

CODICE PROGETTO				NOME FILE		REVISIONE	SCALA:
PROGETTO	LIV. PROG.	N. PROG.		T00-OS14-STR-PF01			
LOFI15	E	1901	CODICE ELAB.	T00OS14STRPF01		A	1:200
A	Emissione			26/02/2020	M.Crea	E.Bartolacci	N.Granieri
REV.	DESCRIZIONE			DATA	REDATTO	VERIFICATO	APPROVATO