

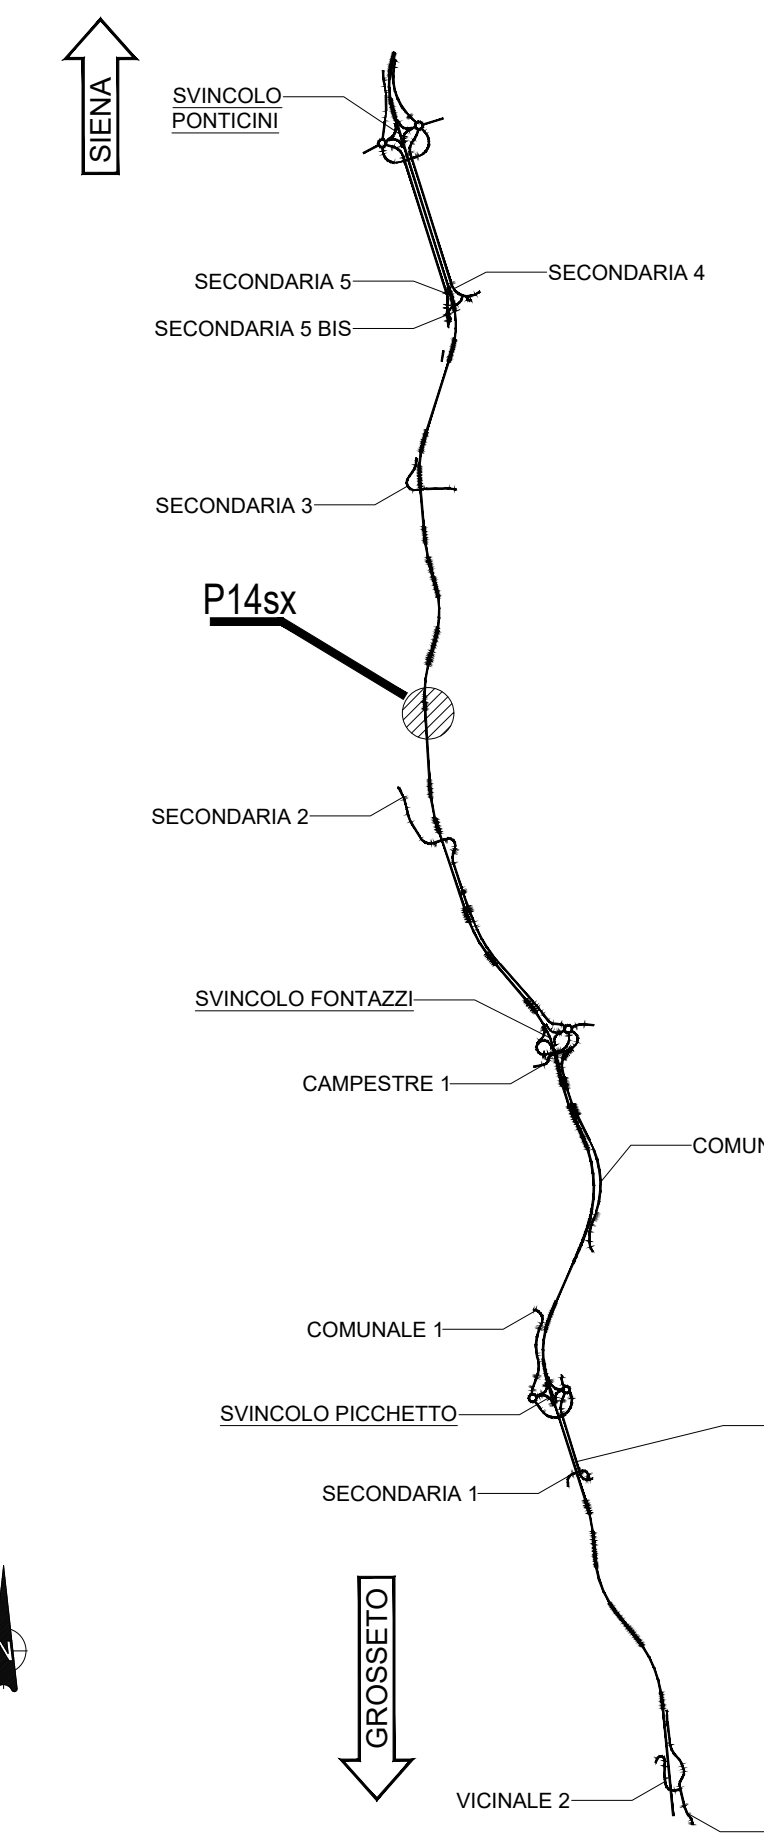
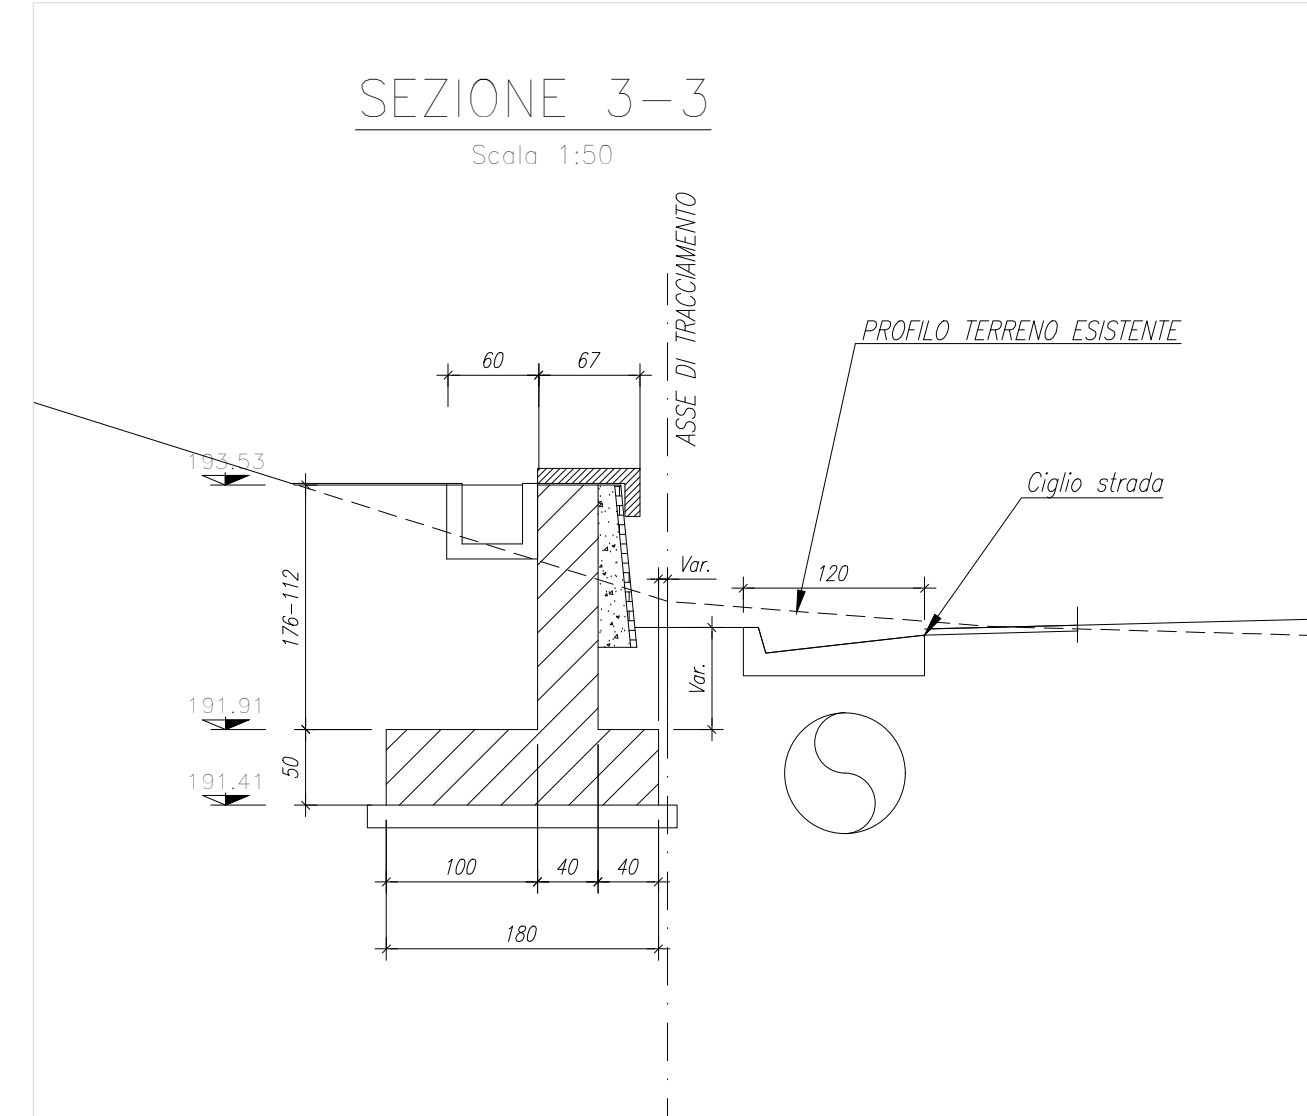


KEYPLAN

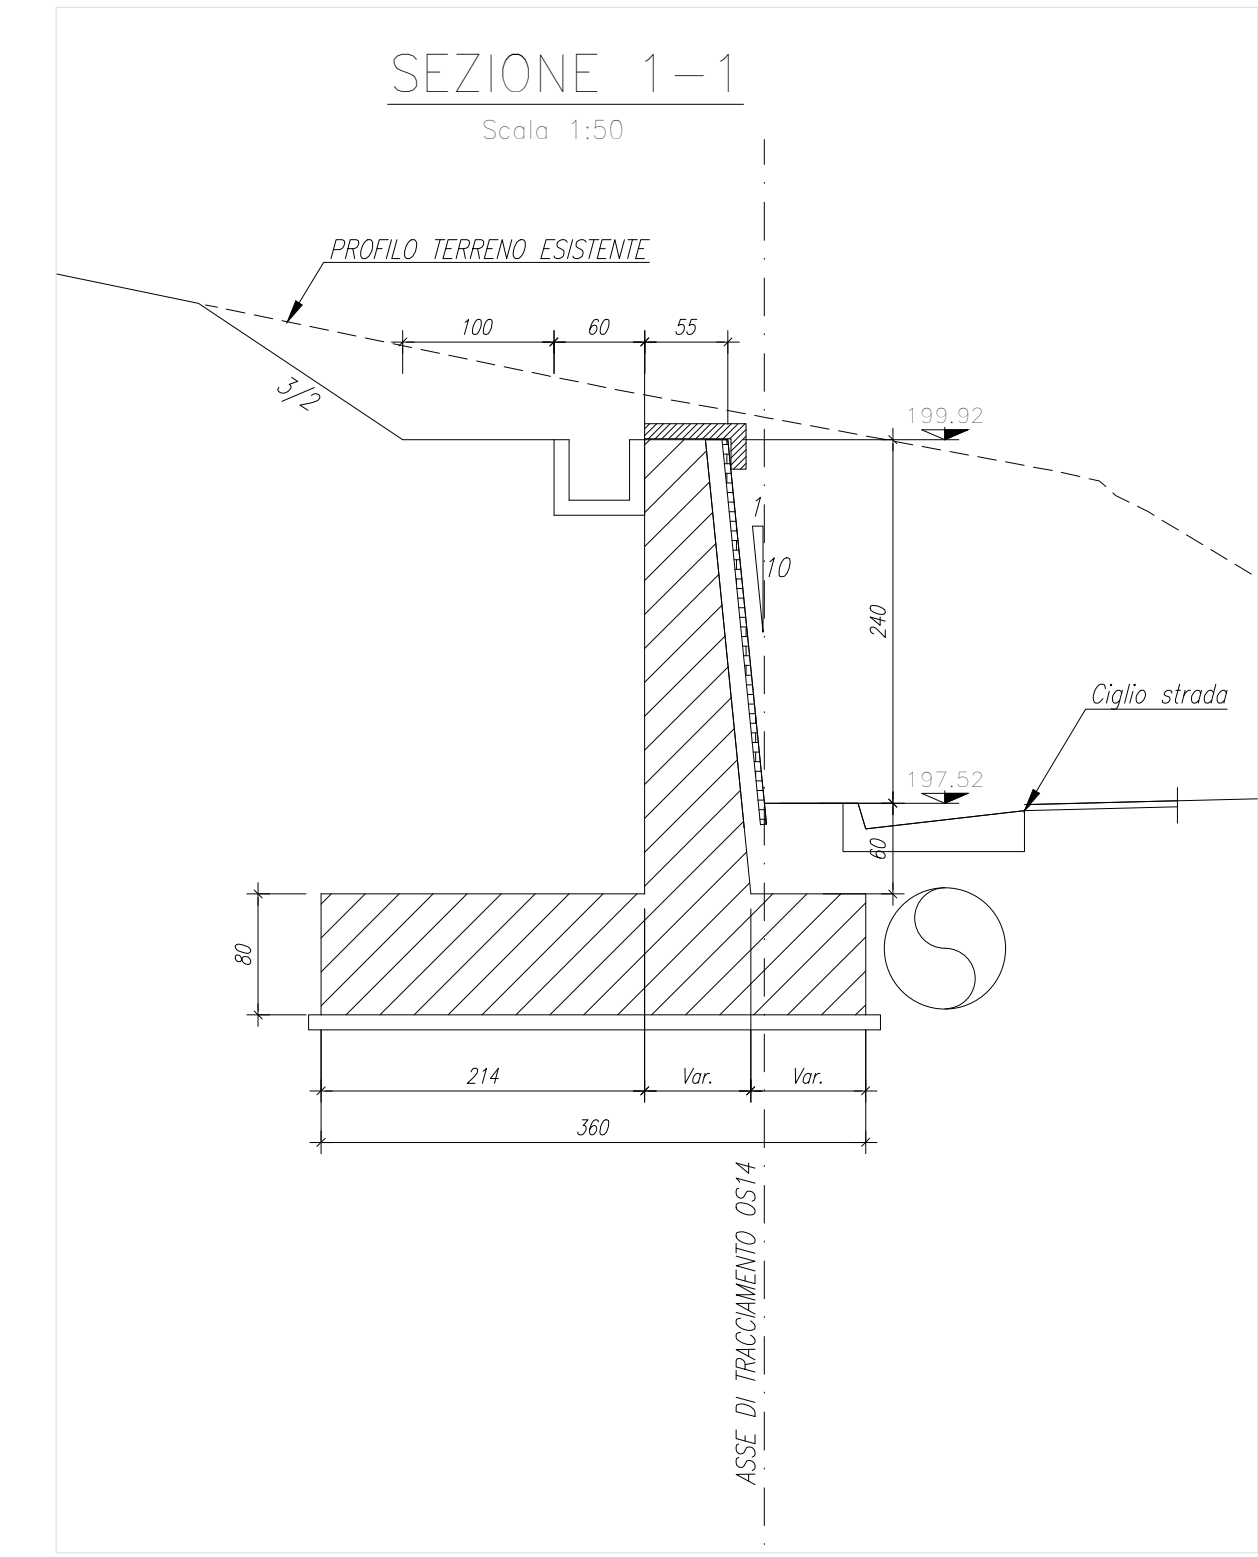


NOTE GENERALI


- TUTTE LE MISURE SONO ESPRESSE IN CENTIMETRI, SALVO OVE DIVERSAMENTE INDICATO
- PER LE CARATTERISTICHE DEI MATERIALI FARE RIFERIMENTO ALL'ELABORATO T00-0500-STR-SC01

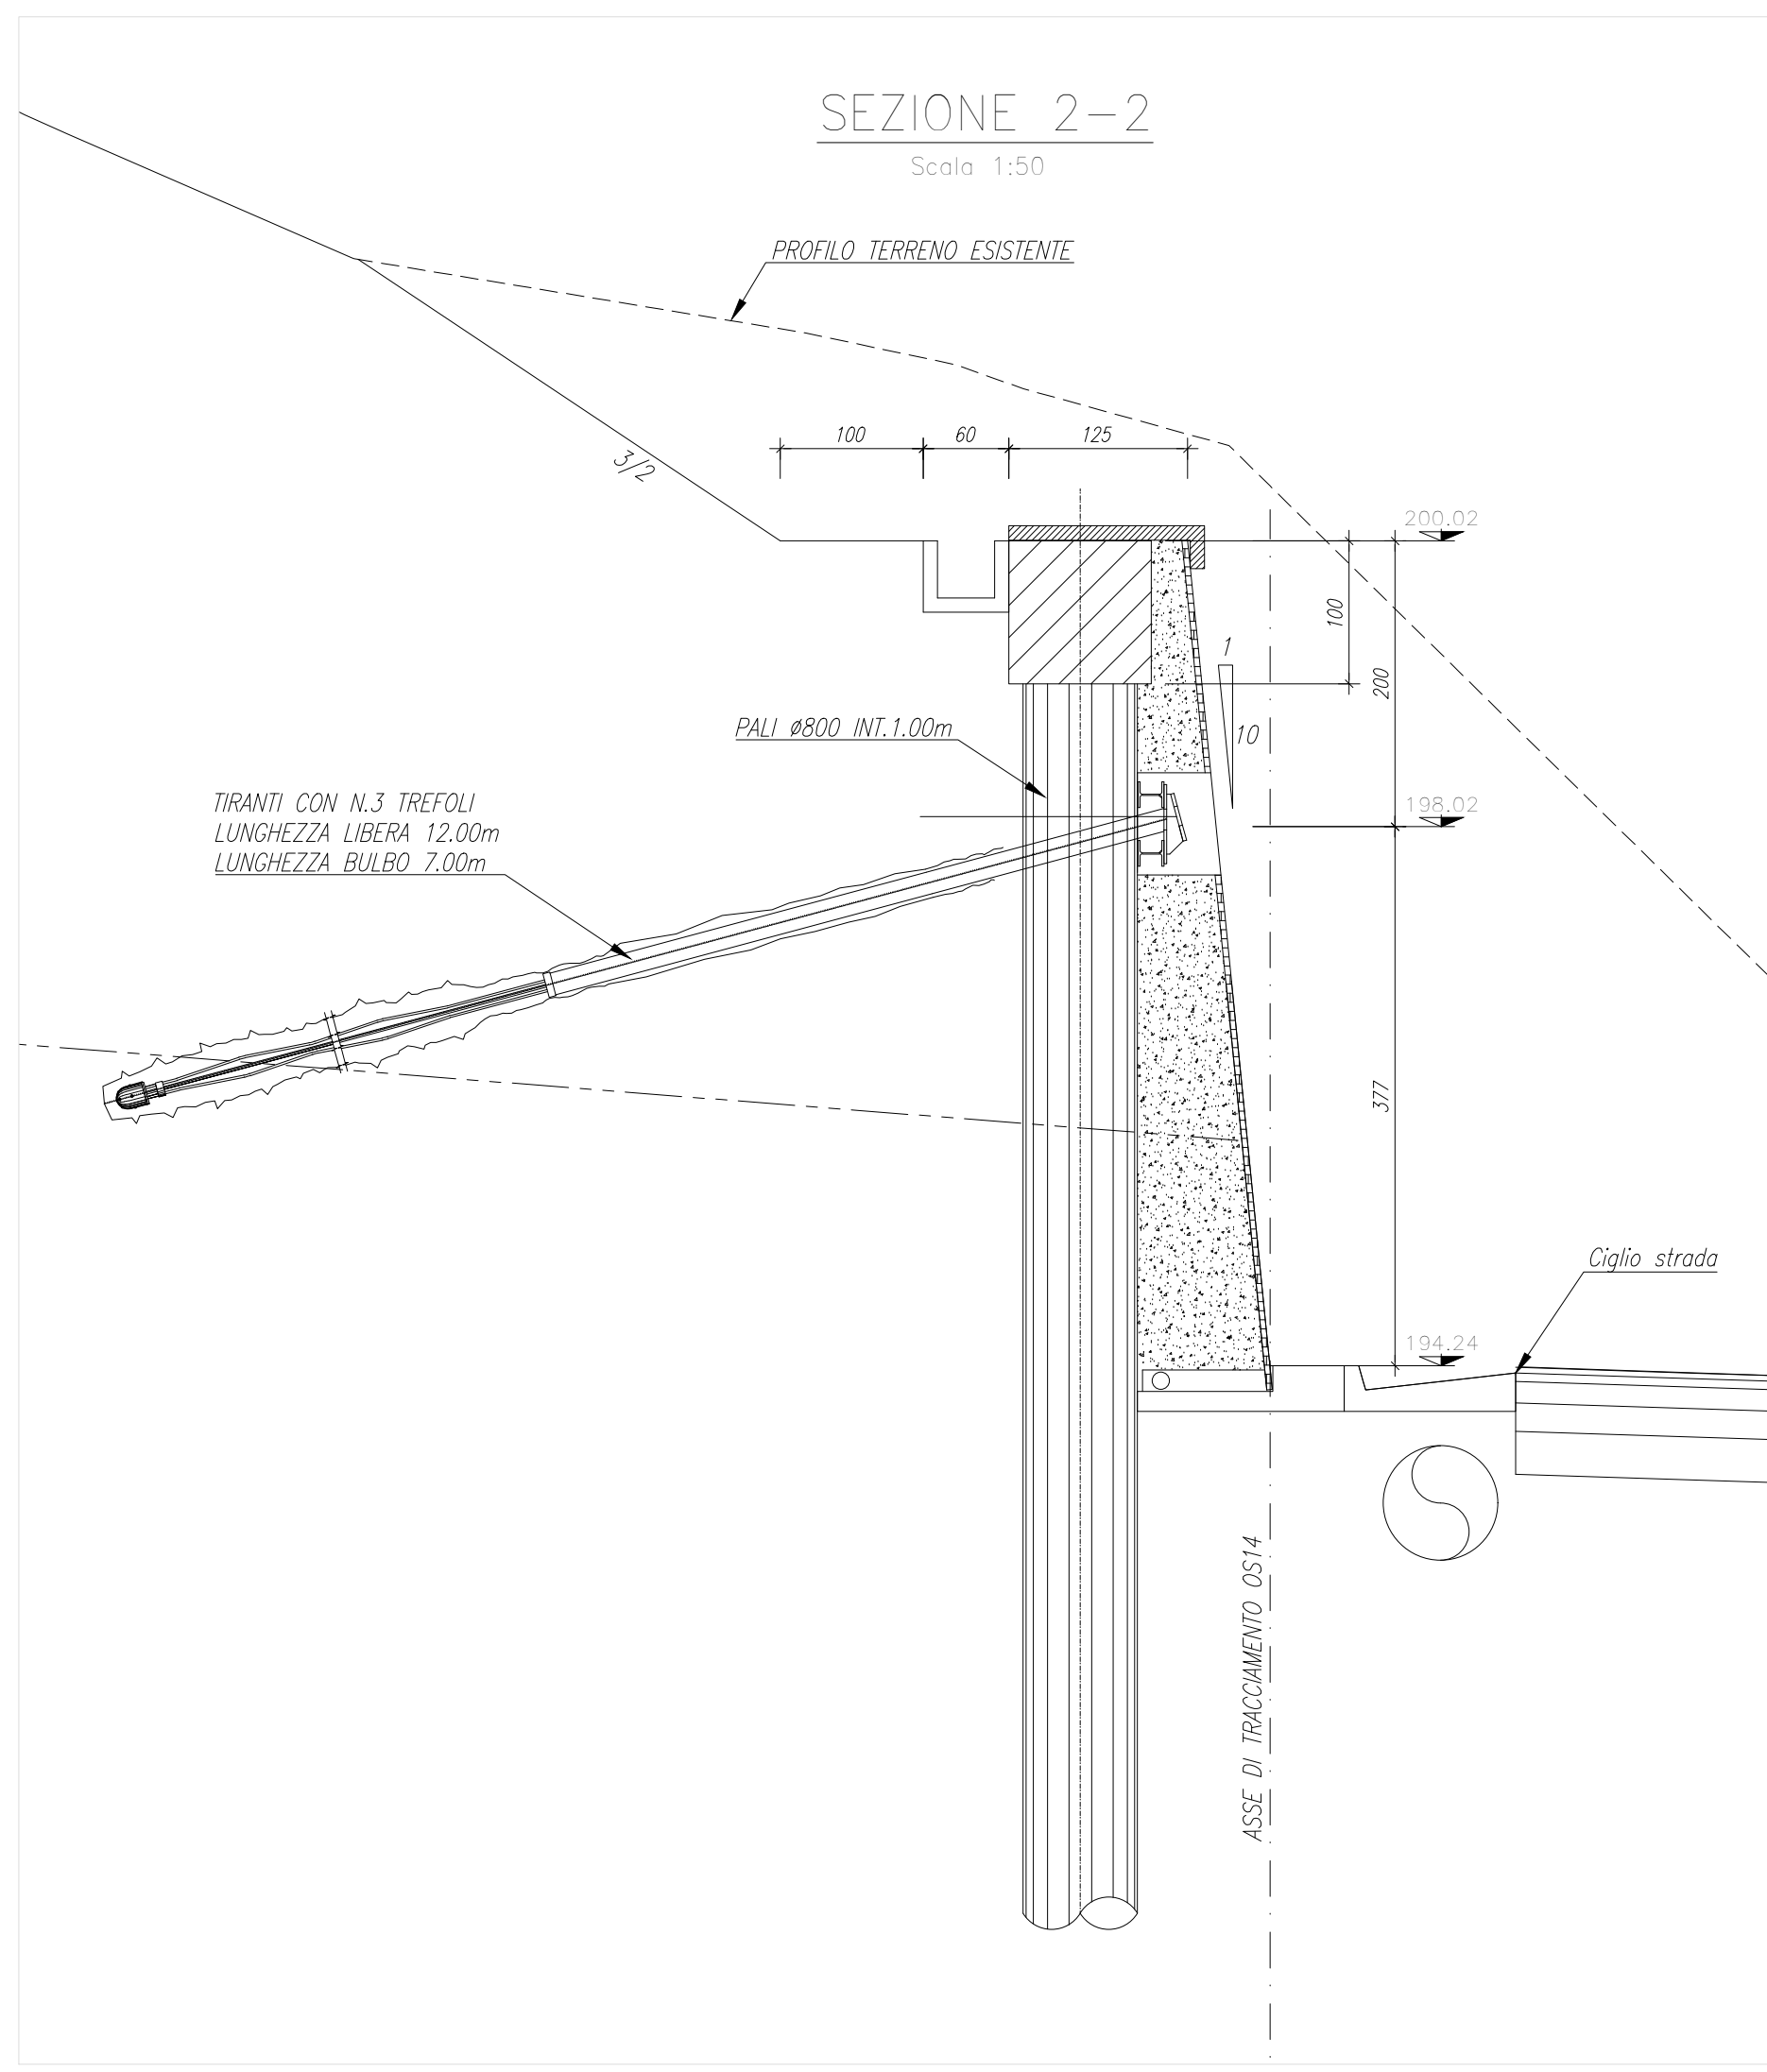

SEZIONE TIPO PARATIA TIRANTATA

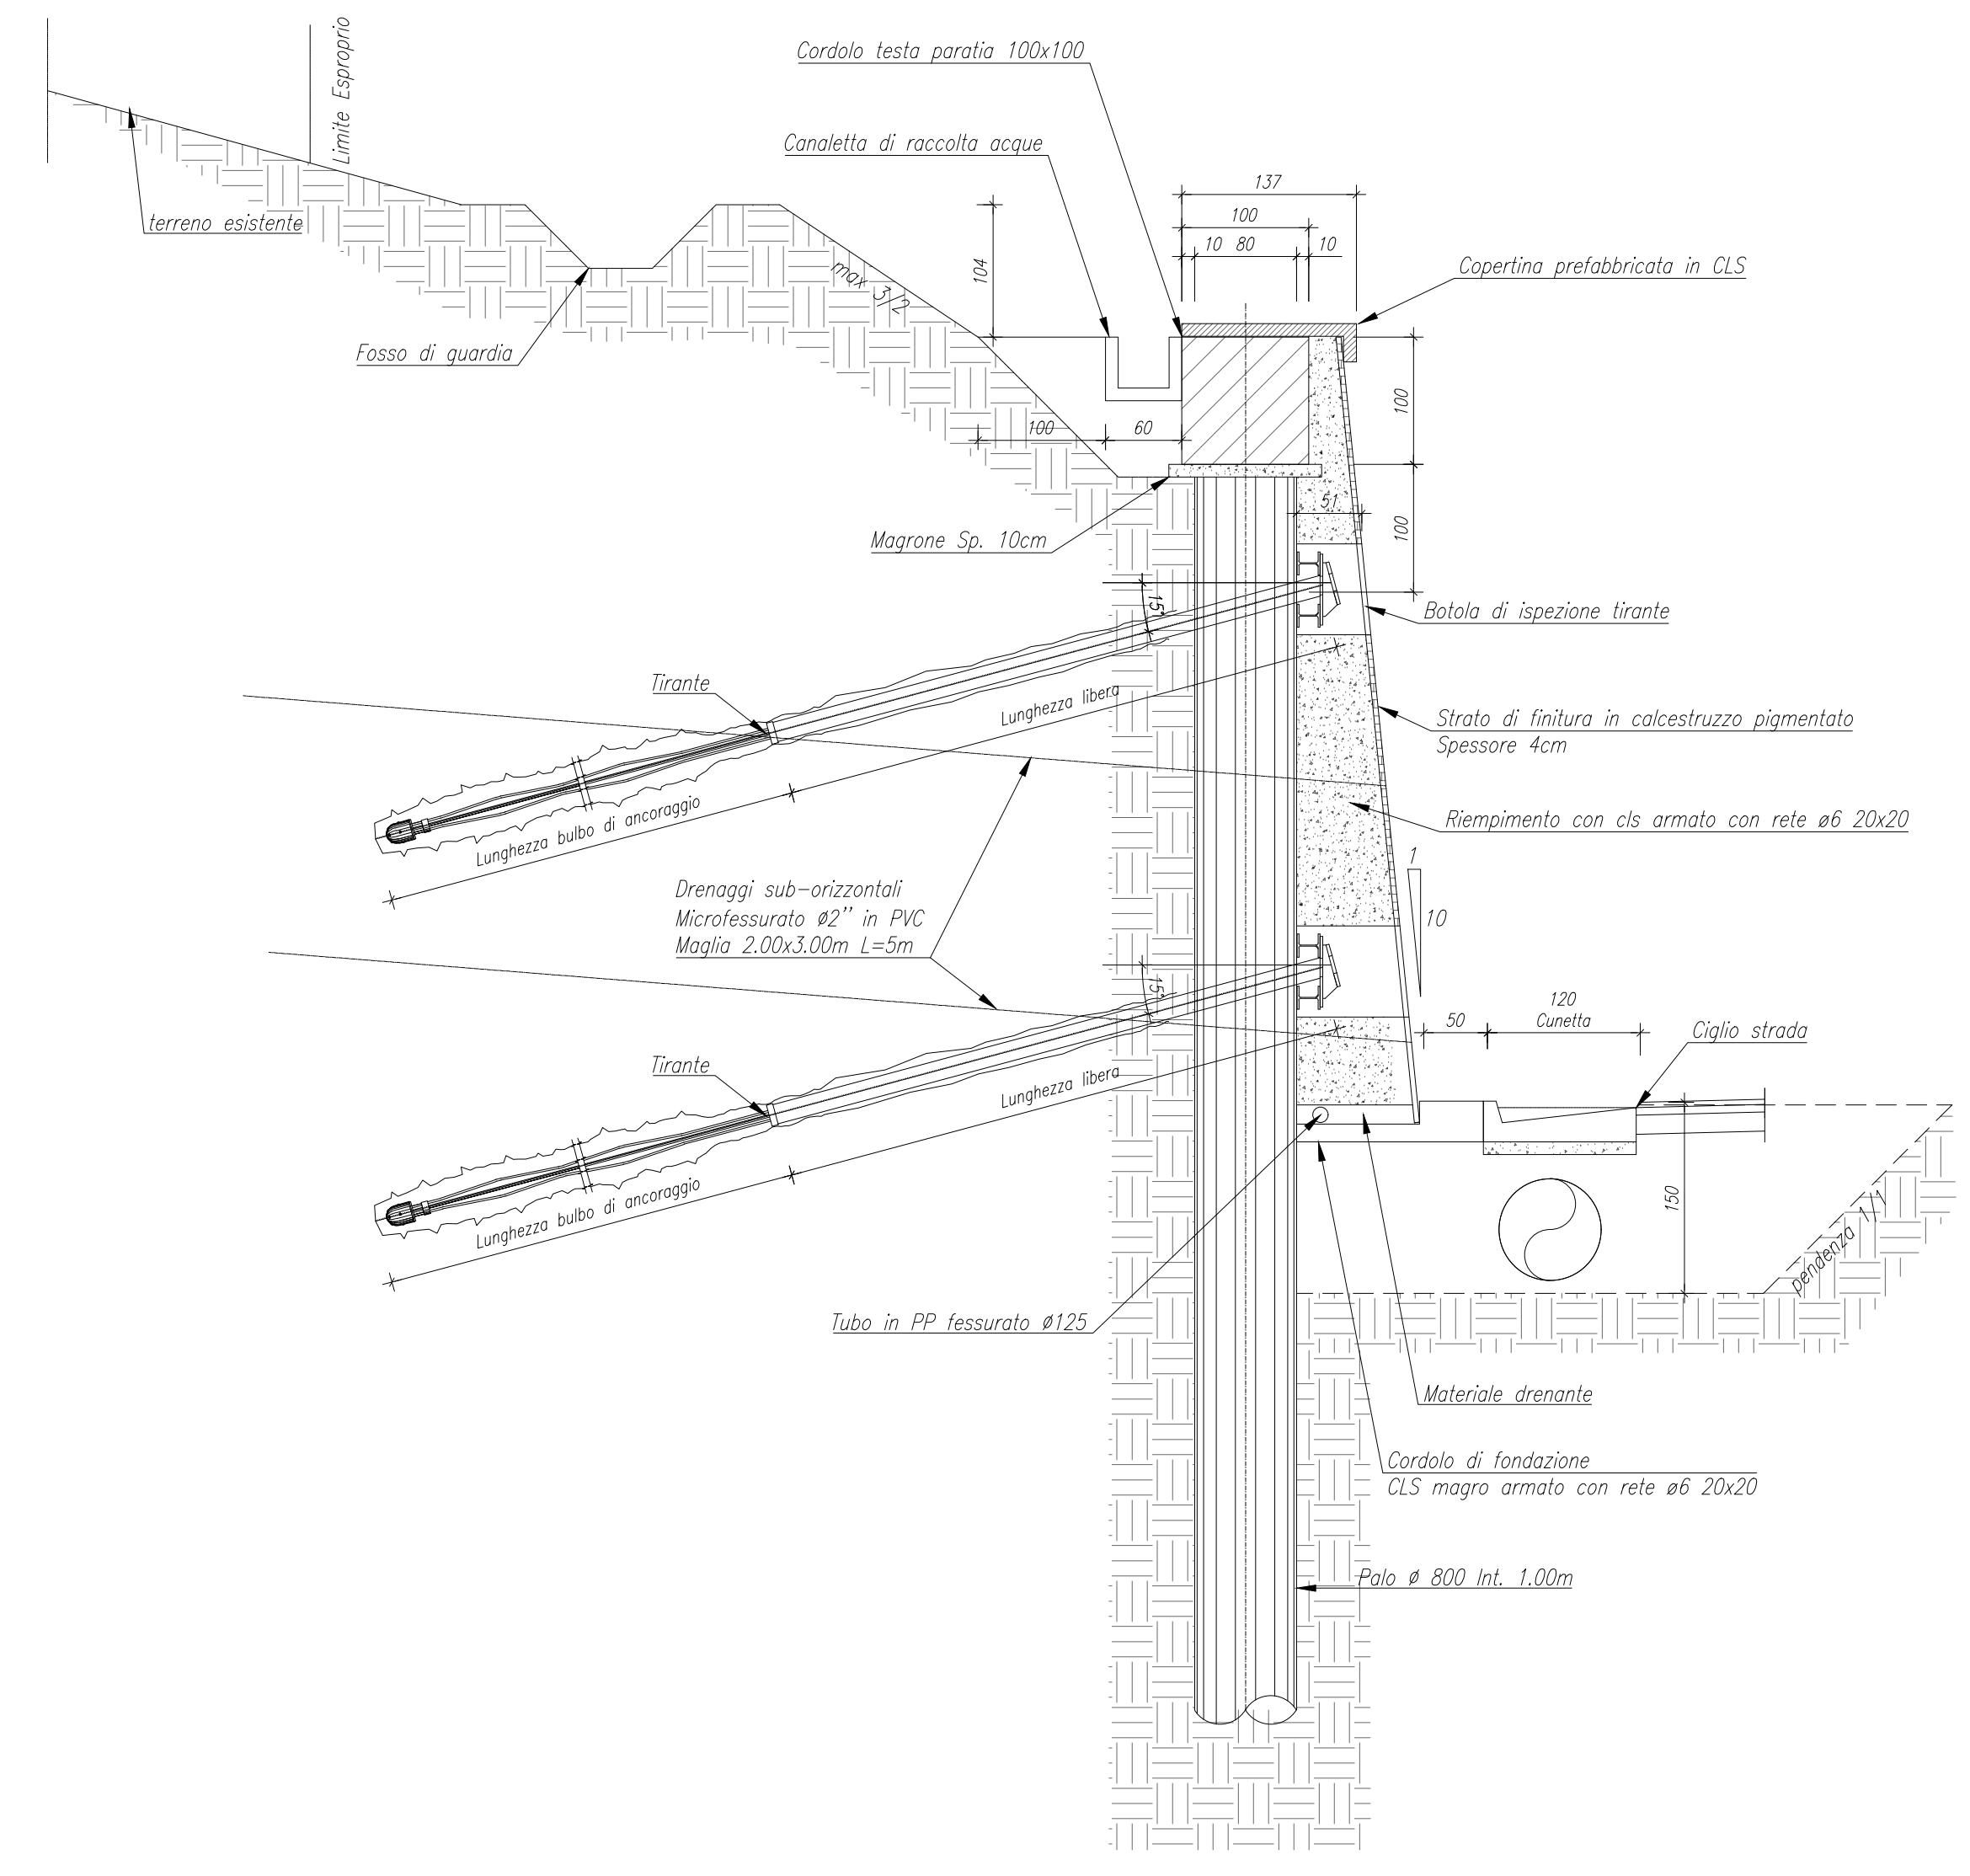

SEZIONE TIPO MURO DI CONTRORIPA

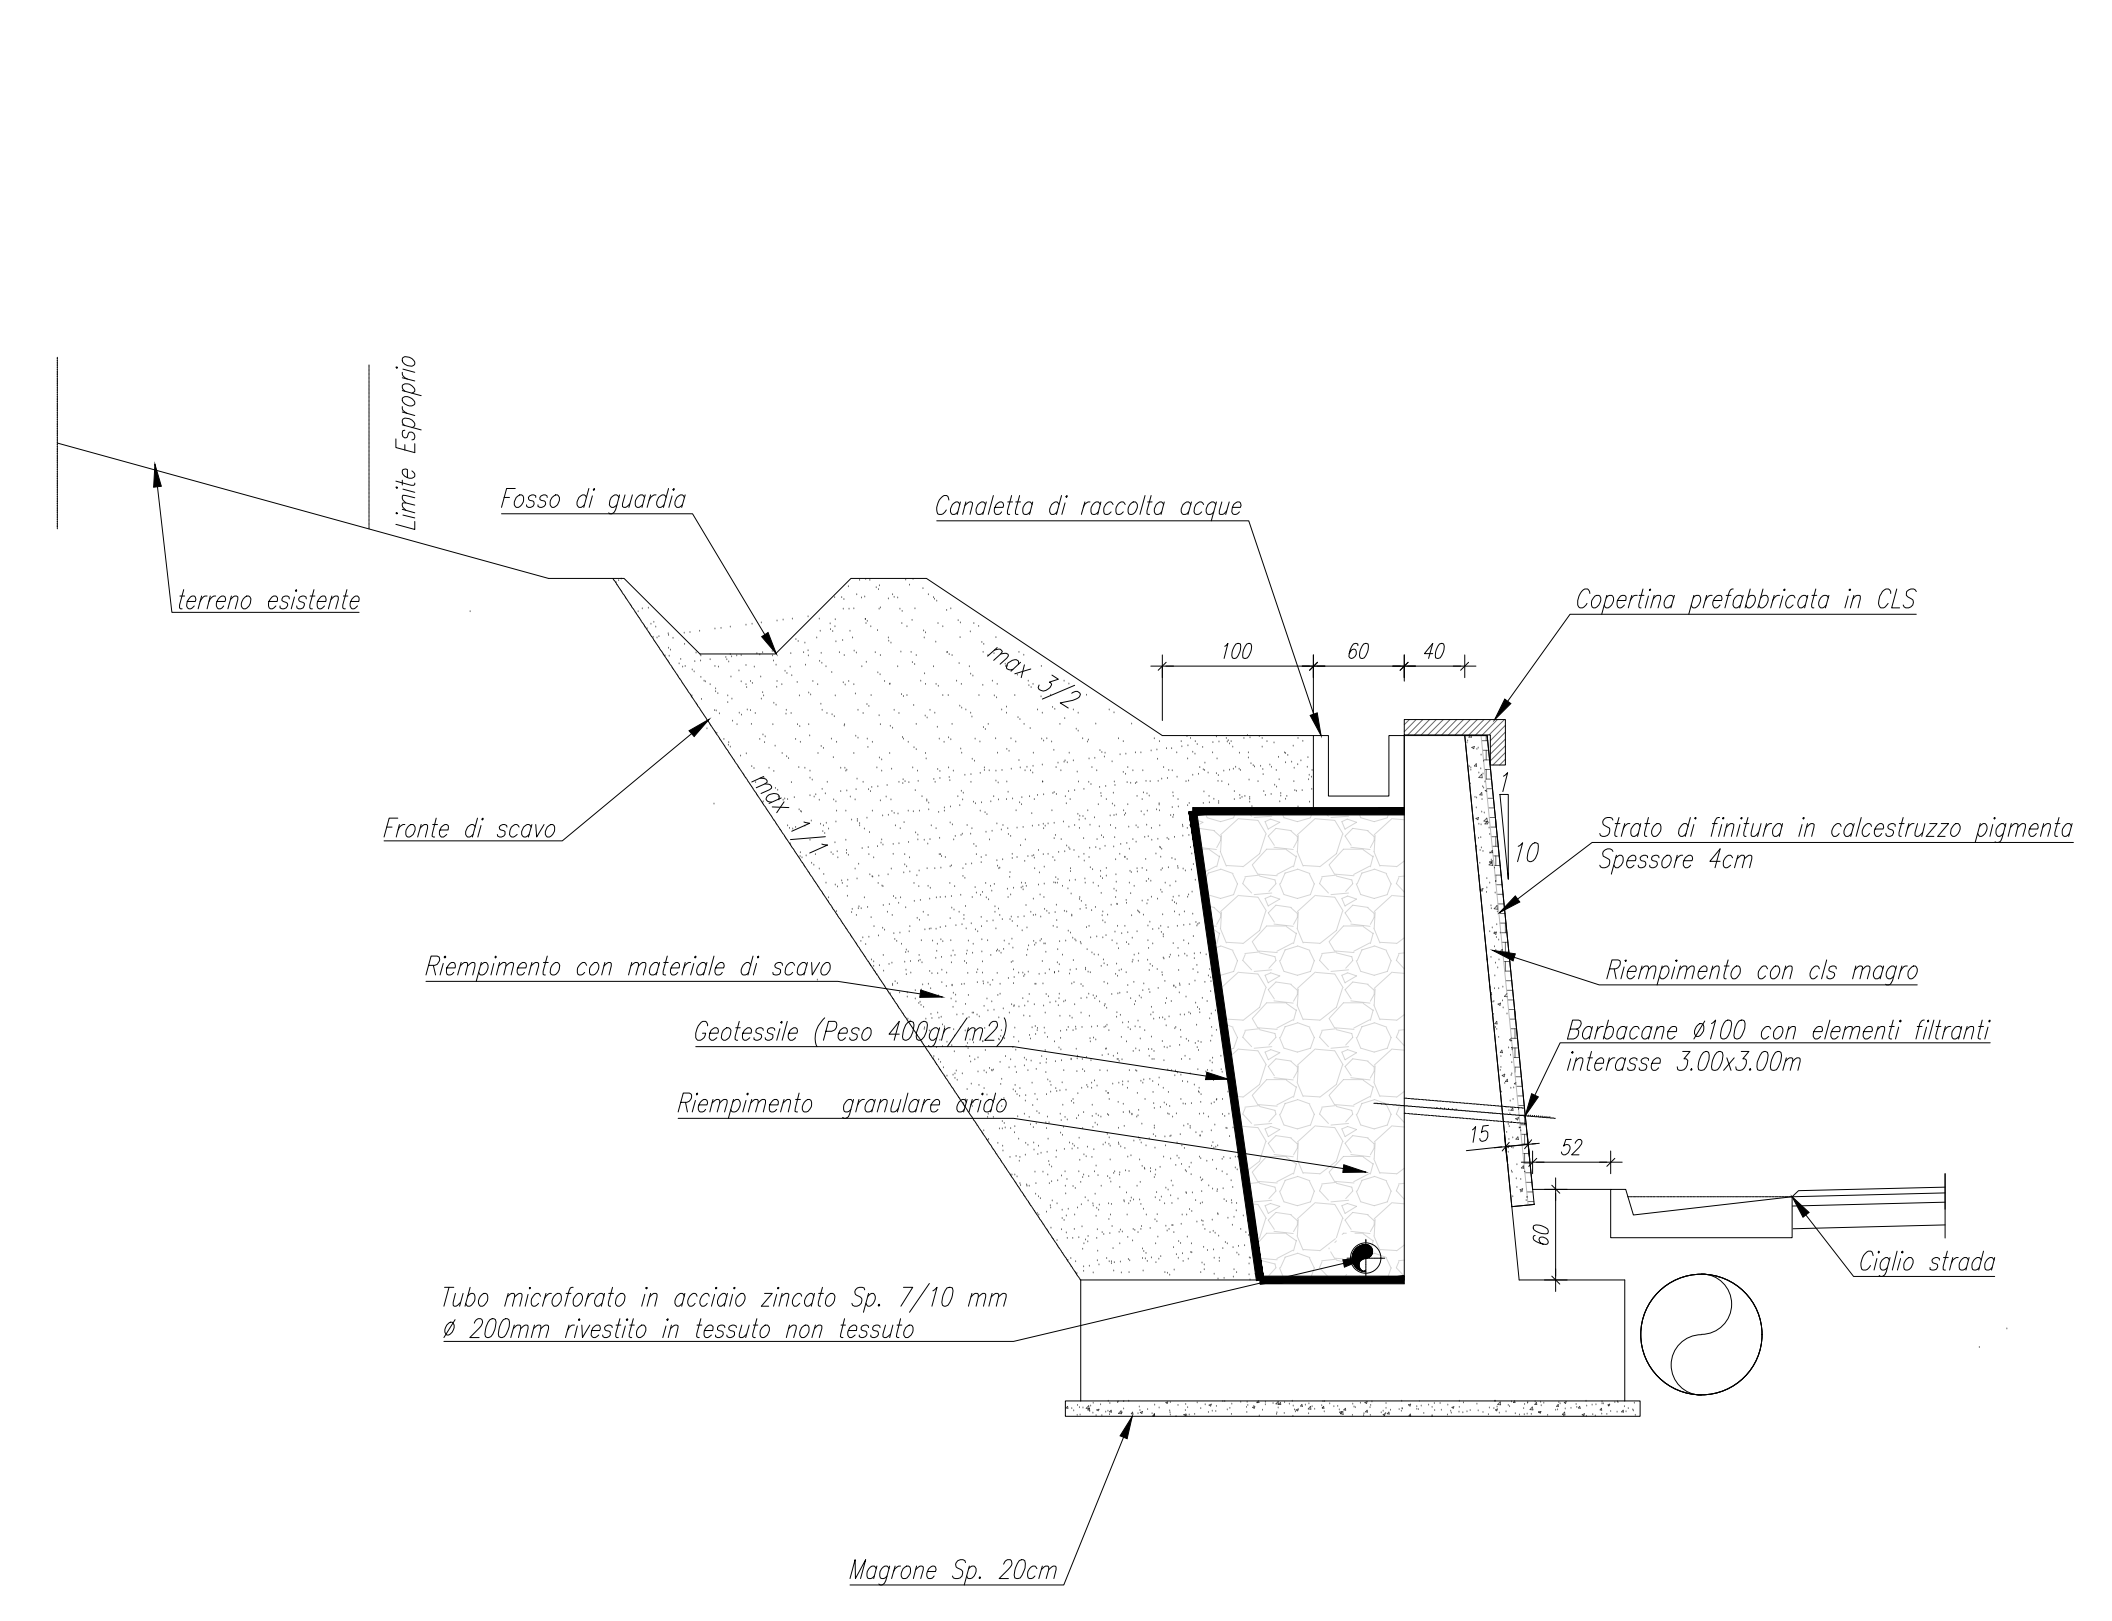

Paratia 1 ordine di tiranti

Ordini tiranti	Interasse [m]	Incl. [°]	n. trefoli	Libera [m]	L _{subo} [m]	Ø perforazione [mm]	Tiro iniziale [kN]	Carico esercizio [kN]
1	3.0	15	3	12	7	150	150	73.4



Direzione Progettazione e Realizzazione Lavori

ITINERARIO INTERNAZIONALE E78
S.G.C. GROSSETO - FANO
 ADEGUAMENTO A 4 CORSIE
 NEL TRATTO GROSSETO - SIENA (S.S. 223 "DI PAGANICO")
 DAL KM 41+600 AL KM 53+400 - LOTTO 9

PROGETTO ESECUTIVO

COD. F115

PROGETTAZIONE: ATI SINTAGMA - GDG - ICARIA

IL RESPONSABILE DELL'INTEGRAZIONE DELLE PRESTAZIONI SPECIALISTICHE: **MANDANTE**
 Dott. Ing. Nano Granieri
 Ordine degli Ingegneri della Prov. di Perugia n° A351

IL GRUPPO DI PROGETTAZIONE:
Sintagma **GEOTECHNICAL GROUP** **ICARIA**
Progetti di Ingegneria

IL PROGETTISTA:
 Dott. Ing. Federico Durantini
 Ordine degli Ingegneri della Prov. di Terni n° A844

IL GEOLOGO:
 Dott. Geol. Giorgio Caragnini
 Ordine dei Geologi della Regione Umbria n°108

IL R.L.P.:
 Dott. Ing. Raffaele Franco Carso

IL GRUPPO DI PROGETTAZIONE:
 Dott. Ing. N. Granieri
 Dott. Ing. S. Baccioni
 Dott. Ing. A. Bracchi
 Dott. Ing. F. Durantini
 Dott. Ing. E. Barbacci
 Dott. Ing. S. Caragnini
 Dott. Ing. E. Sironi
 Dott. Ing. L. Sironi
 Dott. Ing. L. Sironi
 Dott. Ing. F. Pambalco
 Dott. Ing. F. Sironi

IL RESPONSABILE DELL'INTEGRAZIONE DELLE PRESTAZIONI SPECIALISTICHE:
 Dott. Ing. Nano Granieri
 Ordine degli Ingegneri della Prov. di Perugia n° A351

IL GRUPPO DI PROGETTAZIONE:
 Dott. Ing. N. Granieri
 Dott. Ing. S. Baccioni
 Dott. Ing. A. Bracchi
 Dott. Ing. F. Durantini
 Dott. Ing. E. Barbacci
 Dott. Ing. S. Caragnini
 Dott. Ing. E. Sironi
 Dott. Ing. L. Sironi
 Dott. Ing. L. Sironi
 Dott. Ing. F. Pambalco
 Dott. Ing. F. Sironi

OPERE DI SOSTEGNO
PARATIA 14 Sx
 Sezioni

PROGETTO	UV. MOD.	N. MOD.	REVISIONE	SCALA:
L0F115	E	1901	A	1:50

NOME FILE	REVISIONE	SCALA:
T00-0514-SR-SC01	A	1:50

PRODOTTORE	DATA

REVISIONE	DESCRIZIONE	DATA	REDATTO	VERIFICATO	APPROVATO
A	Emissione	26/10/2020	M. Gao	E. Barbacci	N. Granieri