VISTA CONCIO 1

Scala 1:50

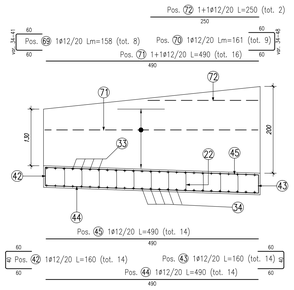

PIANTA CONCIO 1

Scala 1:50

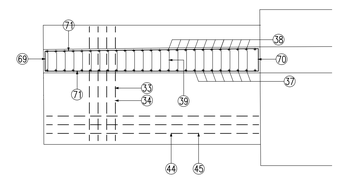

SEZIONE TIPO CONCIO 1

Scala 1:50

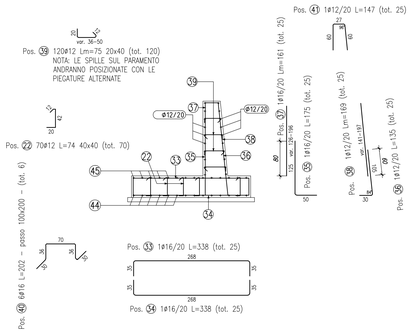

ELEMENTO: CONCIO 1						N.ELEMENTI: 1	
POSIZIONE	N. PEZZI	ø [mm]	L [mm]	L. TOT [m]	PESO [kg]	CODICE	SCHEMA PIEGATURA (misure al filo esterno)
22	70	12	743	52	46	292	420
33	25	16	3380	85	133	252	2680
34	25	16	3380	85	133	252	2680
35	25	16	1750	44	69	151	1250
36	25	12	1346	34	30	191	1050
37	25	16	-- x --	40	64	000	x1
38	25	12	-- x --	42	38	000	x1
39	120	12	-- x --	90	80	292	x1
40	6	16	2018	12	19	492	x1
41	25	12	1470	37	33	252	600 600
42	14	12	1600	22	20	252	600 600
43	14	12	1600	22	20	212	600 600
44	14	12	4900	69	61	000	4900
45	14	12	4900	69	61	000	4900
69	8	12	-- x --	13	11	252	600 600
70	9	12	-- x --	14	13	212	600 600
71	16	12	4900	78	70	000	4900
72	2	12	2500	5	4	000	2500
PESO TOTALE:					905		

VISTA CONCIO 2

Scala 1:50

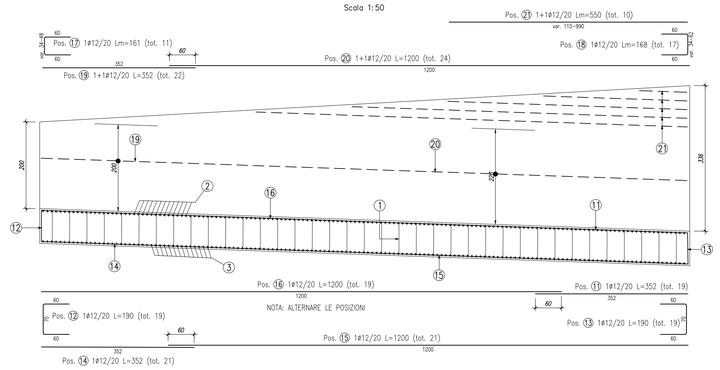

PIANTA CONCIO 2

Scala 1:50

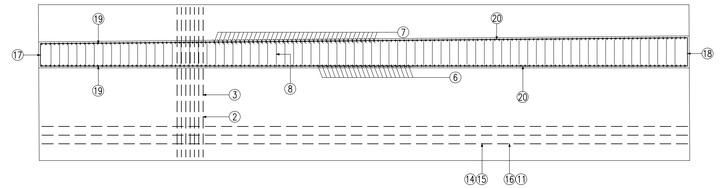

SEZIONE TIPO CONCIO 2

Scala 1:50

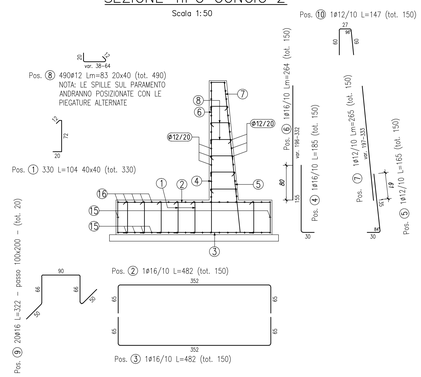

ELEMENTO: CONCIO 2						N.ELEMENTI: 1	
POSIZIONE	N. PEZZI	ø [mm]	L [mm]	L. TOT [m]	PESO [kg]	CODICE	SCHEMA PIEGATURA (misure al filo esterno)
1	330	12	1043	344	306	292	722
2	150	16	4820	723	1141	252	2520
3	150	16	4820	723	1141	252	3520
4	150	16	1850	278	438	151	1500
5	150	12	1646	247	219	191	1500
6	150	16	-- x --	396	625	000	x1
7	150	12	-- x --	398	353	000	x1
8	490	12	-- x --	407	361	292	x1
9	20	16	3218	64	102	492	x1
10	150	12	1470	221	196	252	600 600
11	19	12	3520	67	59	000	3520
12	19	12	1900	36	32	252	700 600
13	19	12	1900	36	32	212	700 600
14	21	12	3520	74	66	000	3520
15	21	12	12000	252	224	000	12000
16	19	12	12000	228	202	000	12000
17	11	12	-- x --	18	16	252	x1 600
18	17	12	-- x --	29	25	212	x1 600
19	22	12	3520	77	69	000	3520
20	24	12	12000	288	256	000	12000
21	10	12	-- x --	55	49	000	x1
PESO TOTALE:					5912		

KEYPLAN

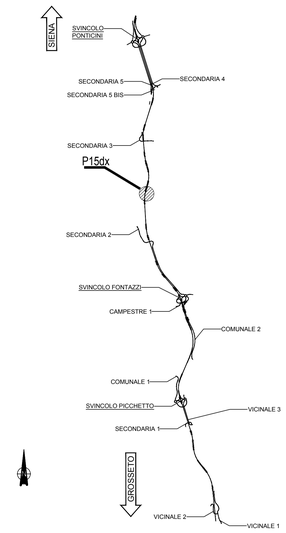

NOTE GENERALI

- TUTTE LE MISURE SONO ESPRESSE IN CENTIMETRI, SALVO OVE DIVERSAMENTE INDICATO
- PER LE CARATTERISTICHE DEI MATERIALI FARE RIFERIMENTO ALL'ELABORATO T00-OS00-STR-SC01

anas
GRUPPO FS ITALIANE

Direzione Progettazione e Realizzazione Lavori

ITINERARIO INTERNAZIONALE E78
S.G.C. GROSSETO - FANO
ADEGUAMENTO A 4 CORSIE
NEL TRATTO GROSSETO - SIENA (S.S. 223 "DI PAGANICO")
DAL KM 41+600 AL KM 53+400 - LOTTO 9

PROGETTO ESECUTIVO — COD. FI15

PROGETTAZIONE: ATI SINTAGMA - GDG - ICARIA

IL RESPONSABILE DELL'INTEGRAZIONE DELLE PRESTAZIONI SPECIALISTICHE:
Dott. Ing. Nando Granieri
Ordine degli Ingegneri della Prov. di Perugia n° A351

IL PROGETTISTA:
Dott. Ing. Federico Durastanti
Ordine degli Ingegneri della Prov. di Terni n° A844

IL GEOLOGO:
Dott. Geol. Giorgio Cerquiglini
Ordine dei Geologi della Regione Umbria n°108

Il R.U.P.:
Dott. Ing.
Raffaele Franco Carso

IL COORDINATORE PER LA SICUREZZA IN FASE DI PROGETTAZIONE:
Dott. Ing. Filippo Pambianco
Ordine degli Ingegneri della Prov. di Perugia n° A1373

IL GRUPPO DI PROGETTAZIONE:
MANDATARIA: Sintagma
MANDANTI: GEOTECHNICAL DESIGN GROUP; ICARIA

Dott. Ing. N.Granieri	Dott. Ing. D.Carlaccini	Dott. Ing. V.Rotisciani
Dott.Arch. N.Kamenicky	Dott. Ing. S.Sacconi	Dott. Ing. F.Macchioni
Dott. Ing. V. Truffini	Dott. Ing. A.De Gori	Dott. Ing. G.Pachini
Dott. Ing. F.Durastanti	Dott. Ing. V.Consorti	Dott. Ing. G.Piutino
Dott. Ing. E.Bartolocci	Geom. F.Dominici	Dott. Ing. G.Puliti
Dott.Geol. G.Cerquiglini		Geom. C.Bugiaroni
Geom. S.Scozzetta		
Dott. Ing. L.Sbrenna		
Dott. Ing. L.Rossi		
Dott. Ing. L.Donelli		
Dott. Ing. L.Nani		
Dott. Ing. F.Pambianco		
Dott. Agr. F.Berti Nulli		

PROTOCOLLO — DATA

OPERE DI SOSTEGNO
PARATIA 15 Dx
Armature Muri - Tav. 1

CODICE PROGETTO	NOME FILE	REVISIONE	SCALA:
PROGETTO: LOFI15 — LIV. PROG.: E — N. PROG.: 1901	T00-OS15-STR-AR01 — CODICE ELAB.: T00OS15STRAR01	A	1:50

REV.	DESCRIZIONE	DATA	REDATTO	VERIFICATO	APPROVATO
A	Emissione	28/02/2020	M.Orso	E.Bartolocci	N.Granieri