


KEYPLAN

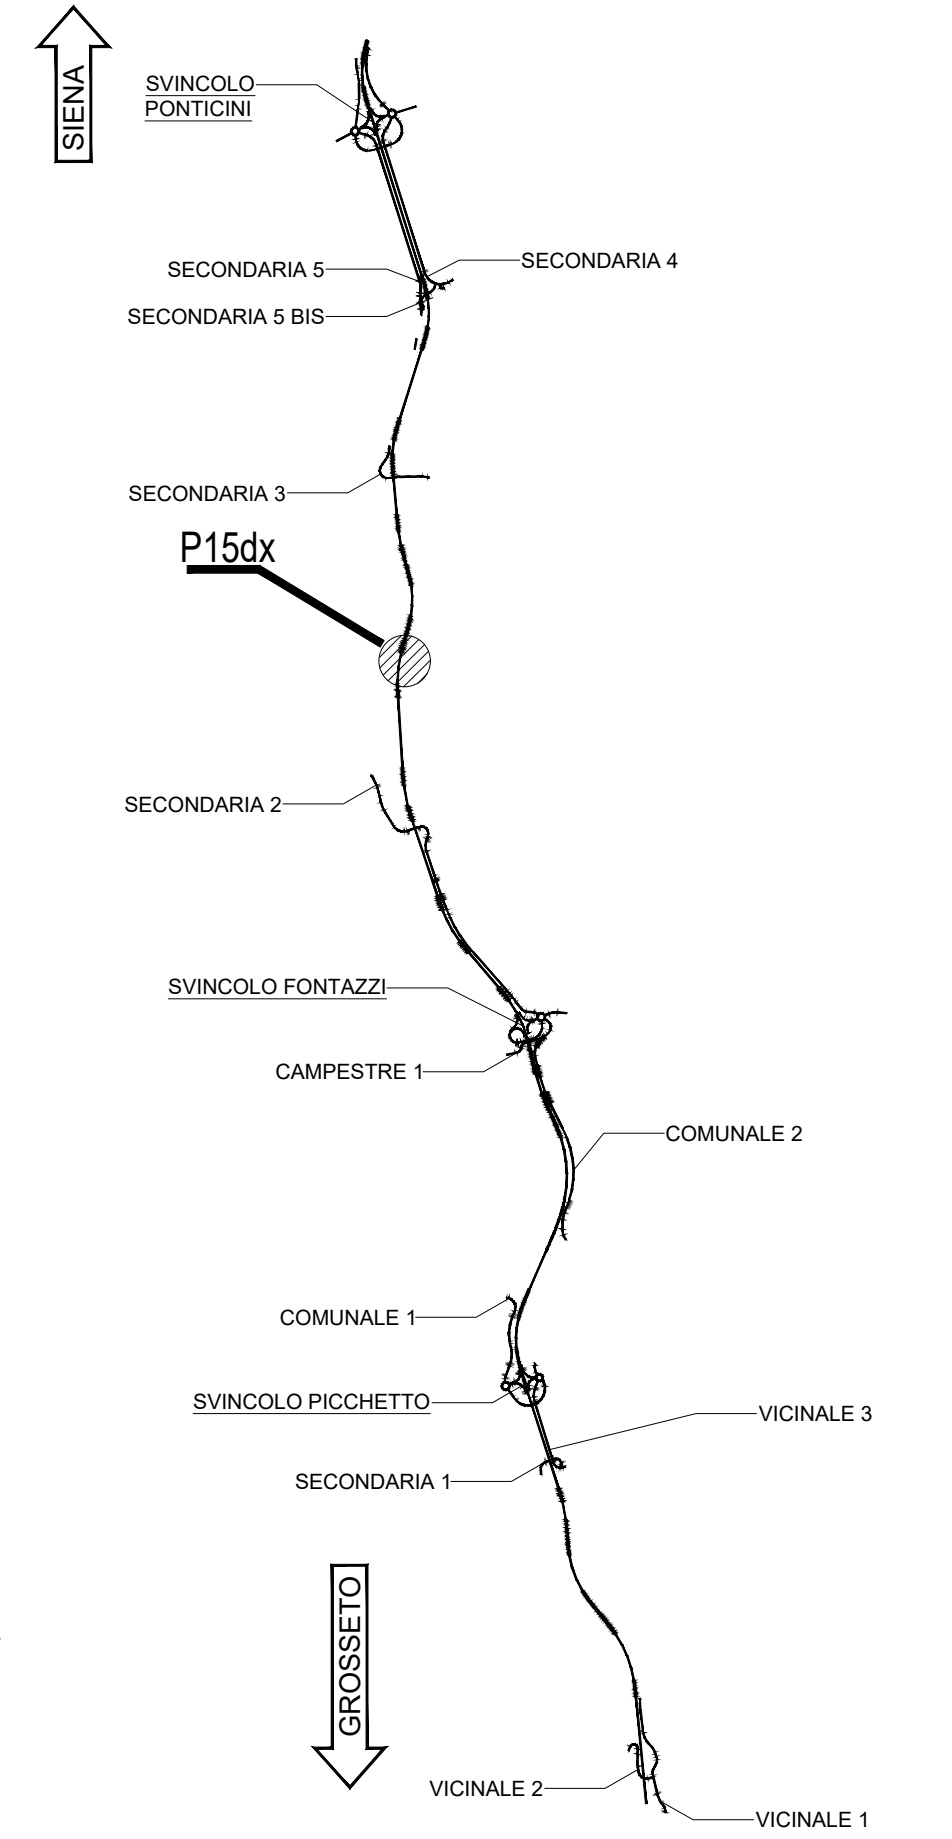

NOTE GENERALI

- TUTTE LE MISURE SONO ESPRESSE IN CENTIMETRI, SALVO OVE DIVERSAMENTE INDICATO
- PER LE CARATTERISTICHE DEI MATERIALI FARE RIFERIMENTO ALL'ELABORATO T00-0500-STR-SC01

NP	Posizione X	Posizione Y
001	685059.5272	4784139.5004
002	685059.6345	4784140.4946
003	685059.7419	4784141.4888
004	685059.8493	4784142.4830
005	685059.9566	4784143.4772
006	685060.0640	4784144.4715
007	685060.1714	4784145.4657
008	685060.2788	4784146.4599
009	685060.3861	4784147.4541
010	685060.4935	4784148.4483
011	685060.6009	4784149.4425
012	685060.7083	4784150.4368
013	685060.8156	4784151.4310
014	685060.9230	4784152.4252
015	685061.0304	4784153.4194
016	685061.1377	4784154.4136
017	685061.2451	4784155.4079
018	685061.3525	4784156.4021
019	685061.4599	4784157.3963
020	685061.5672	4784158.3905
021	685061.6746	4784159.3847
022	685061.7820	4784160.3789
023	685061.8894	4784161.3731
024	685062.0000	4784162.3673
025	685062.1125	4784163.3615
026	685062.2250	4784164.3557
027	685062.3375	4784165.3499
028	685062.4500	4784166.3441
029	685062.5625	4784167.3383
030	685062.6750	4784168.3325
031	685062.7875	4784169.3267
032	685062.9000	4784170.3209
033	685063.0125	4784171.3151
034	685063.1250	4784172.3093
035	685063.2375	4784173.3035
036	685063.3500	4784174.2977
037	685063.4625	4784175.2919
038	685063.5750	4784176.2861
039	685063.6875	4784177.2803
040	685063.8000	4784178.2745
041	685063.9125	4784179.2687

041	685064.2355	4784179.2201
042	685064.3848	4784180.2089
043	685064.5341	4784181.1977
044	685064.6834	4784182.1865
045	685064.8327	4784183.1753
046	685064.9820	4784184.1641
047	685065.1313	4784185.1529
048	685065.2806	4784186.1416
049	685065.4299	4784187.1304
050	685065.5792	4784188.1192
051	685065.7285	4784189.1080
052	685065.8778	4784190.0968
053	685066.0271	4784191.0856
054	685066.1764	4784192.0744
055	685066.3258	4784193.0632
056	685066.4751	4784194.0520
057	685066.6244	4784195.0407
058	685066.7737	4784196.0295
059	685066.9230	4784197.0183
060	685067.0723	4784198.0071
061	685067.2216	4784198.9959
062	685067.3709	4784199.9847
063	685067.5202	4784200.9735
064	685067.6695	4784201.9623
065	685067.8188	4784202.9511
066	685067.9681	4784203.9399
067	685068.1174	4784204.9287
068	685068.2667	4784205.9175
069	685068.4160	4784206.9063
070	685068.5653	4784207.8951
071	685068.7146	4784208.8839
072	685068.8639	4784209.8727
073	685069.0132	4784209.8615
074	685069.1625	4784210.8503
075	685069.3118	4784211.8391
076	685069.4611	4784212.8279
077	685069.6104	4784213.8167
078	685069.7597	4784214.8055
079	685069.9090	4784215.7943
080	685070.0583	4784216.7831
081	685070.2076	4784217.7719
082	685070.3569	4784218.7607
083	685070.5062	4784219.7495
084	685070.6555	4784206.767

082	685070.7694	4784219.6939
083	685070.9540	4784220.6767
084	685071.1386	4784221.6595
085	685071.3233	4784222.6423
086	685071.5079	4784223.6251
087	685071.6926	4784224.6079
088	685071.8772	4784225.5907
089	685072.0619	4784226.5735
090	685072.2465	4784227.5563
091	685072.4312	4784228.5391
092	685072.6158	4784229.5219
093	685072.8004	4784230.5047
094	685072.9851	4784231.4875
095	685073.1697	4784232.4703
096	685073.3544	4784233.4531
097	685073.5390	4784234.4359
098	685073.7237	4784235.4187
099	685073.9083	4784236.4015
100	685074.0930	4784237.3843
101	685074.2776	4784238.3671
102	685074.4623	4784239.3499
103	685074.6469	4784240.3327
104	685074.8316	4784241.3155
105	685075.0162	4784242.2983
106	685075.2009	4784243.2811
107	685075.3855	4784244.2639
108	685075.5702	4784245.2467
109	685075.7548	4784253.1993
110	685076.1433	4784253.6436
111	685076.3490	4784254.0822
112	685076.5547	4784254.5208
113	685076.7605	4784254.9594
114	685076.9662	4784255.3980
115	685077.1719	4784255.8366
116	685077.3776	4784256.2752
117	685077.5833	4784256.7138
118	685077.7890	4784257.1524
119	685077.9947	4784257.5910
120	685078.2004	4784258.0296
121	685078.4061	4784258.4682
122	685078.6118	4784258.9068
123	685078.8175	4784259.3454
124	685079.0232	4784259.7840

123	685078.8343	4784259.8903
124	685079.0461	4784260.8676
125	685079.2579	4784261.8449
126	685079.4698	4784262.8222
127	685079.6816	4784263.7995
128	685079.8934	4784264.7768
129	685080.1053	4784265.7541
130	685080.3171	4784266.7314
131	685080.5289	4784267.7087
132	685080.7408	4784268.6860
133	685080.9526	4784269.6633
134	685081.1644	4784270.6406
135	685081.3763	4784271.6179
136	685081.5881	4784272.5952
137	685081.8000	4784273.5725
138	685082.0118	4784274.5498
139	685082.2236	4784275.5271
140	685082.4355	4784276.5044
141	685082.6473	4784277.4817
142	685082.8592	4784278.4590
143	685083.0710	4784279.4363
144	685083.2829	4784280.4136
145	685083.4947	4784281.3909
146	685083.7066	4784282.3682
147	685083.9184	4784283.3455
148	685084.1303	4784284.3228
149	685084.3421	4784285.3001
150	685084.5540	4784286.2774
151	685084.7658	4784287.2547
152	685084.9777	4784288.2320
153	685085.1895	4784289.2093
154	685085.4014	4784290.1866
155	685085.6132	4784291.1639
156	685085.8251	4784292.1412
157	685086.0369	4784293.1185
158	685086.2488	4784294.0958
159	685086.4606	4784295.0731
160	685086.6725	4784296.0504
161	685086.8843	4784297.0277
162	685087.0962	4784298.0050
163	685087.3080	4784298.9823
164	685087.5199	4784299.9596
165	685087.7317	4784300.9369
166	685087.9436	4784301.9142

165	685088.1149	4784300.8503
166	685088.2549	4784301.8211
167	685088.3949	4784302.7919
168	685088.5349	4784303.7627
169	685088.6749	4784304.7335
170	685088.8149	4784305.7043
171	685088.9549	4784306.6751
172	685089.0949	4784307.6459
173	685089.2349	4784308.6167
174	685089.3749	4784309.5875
175	685089.5149	4784310.5583
176	685089.6549	4784311.5291
177	685089.7949	4784312.5000
178	685089.9349	4784313.4708
179	685090.0749	4784314.4416
180	685090.2149	4784315.4124



Direzione Progettazione e Realizzazione Lavori

ITINERARIO INTERNAZIONALE E78

S.G.C. GROSSETO - FANO

ADEGUAMENTO A 4 CORSIE

NEL TRATTO GROSSETO - SIENA (S.S. 223 "DI PAGANICO")

DAL KM 41+600 AL KM 53+400 - LOTTO 9

PROGETTO ESECUTIVO COD. **F115**

PROGETTAZIONE: ATI SINTAGMA - GDG - ICARIA

IL RESPONSABILE DELL'INTEGRAZIONE DELLE PRESTAZIONI SPECIALISTICHE: **Sintagma** **GEOTECNICA DESIGN GROUP** **ICARIA**

IL PROGETTISTA: Dott. Ing. Federico Duranti
IL GEOLOGO: Dott. Geol. Giorgio Capagnini

IL COORDINATORE PER LA SICUREZZA IN FASE DI PROGETTAZIONE: Dott. Ing. Filippo Ambrosio

PROTOCOLLO

DATA

CODICE PROGETTO: LQF115 E 1901

NOI FILE: T000515STRPPO1

REVISIONE: A

SCALA: 1:100

REV.	DESCRIZIONE	DATA	REDATTO	VERIFICATO	APPROVATO
A	Emissione	26/10/2020	M.Ceo	E.Bartolucci	N.Giamani