



SEZIONE TIPO PARATIA TIRANTATA
Scala 1:50

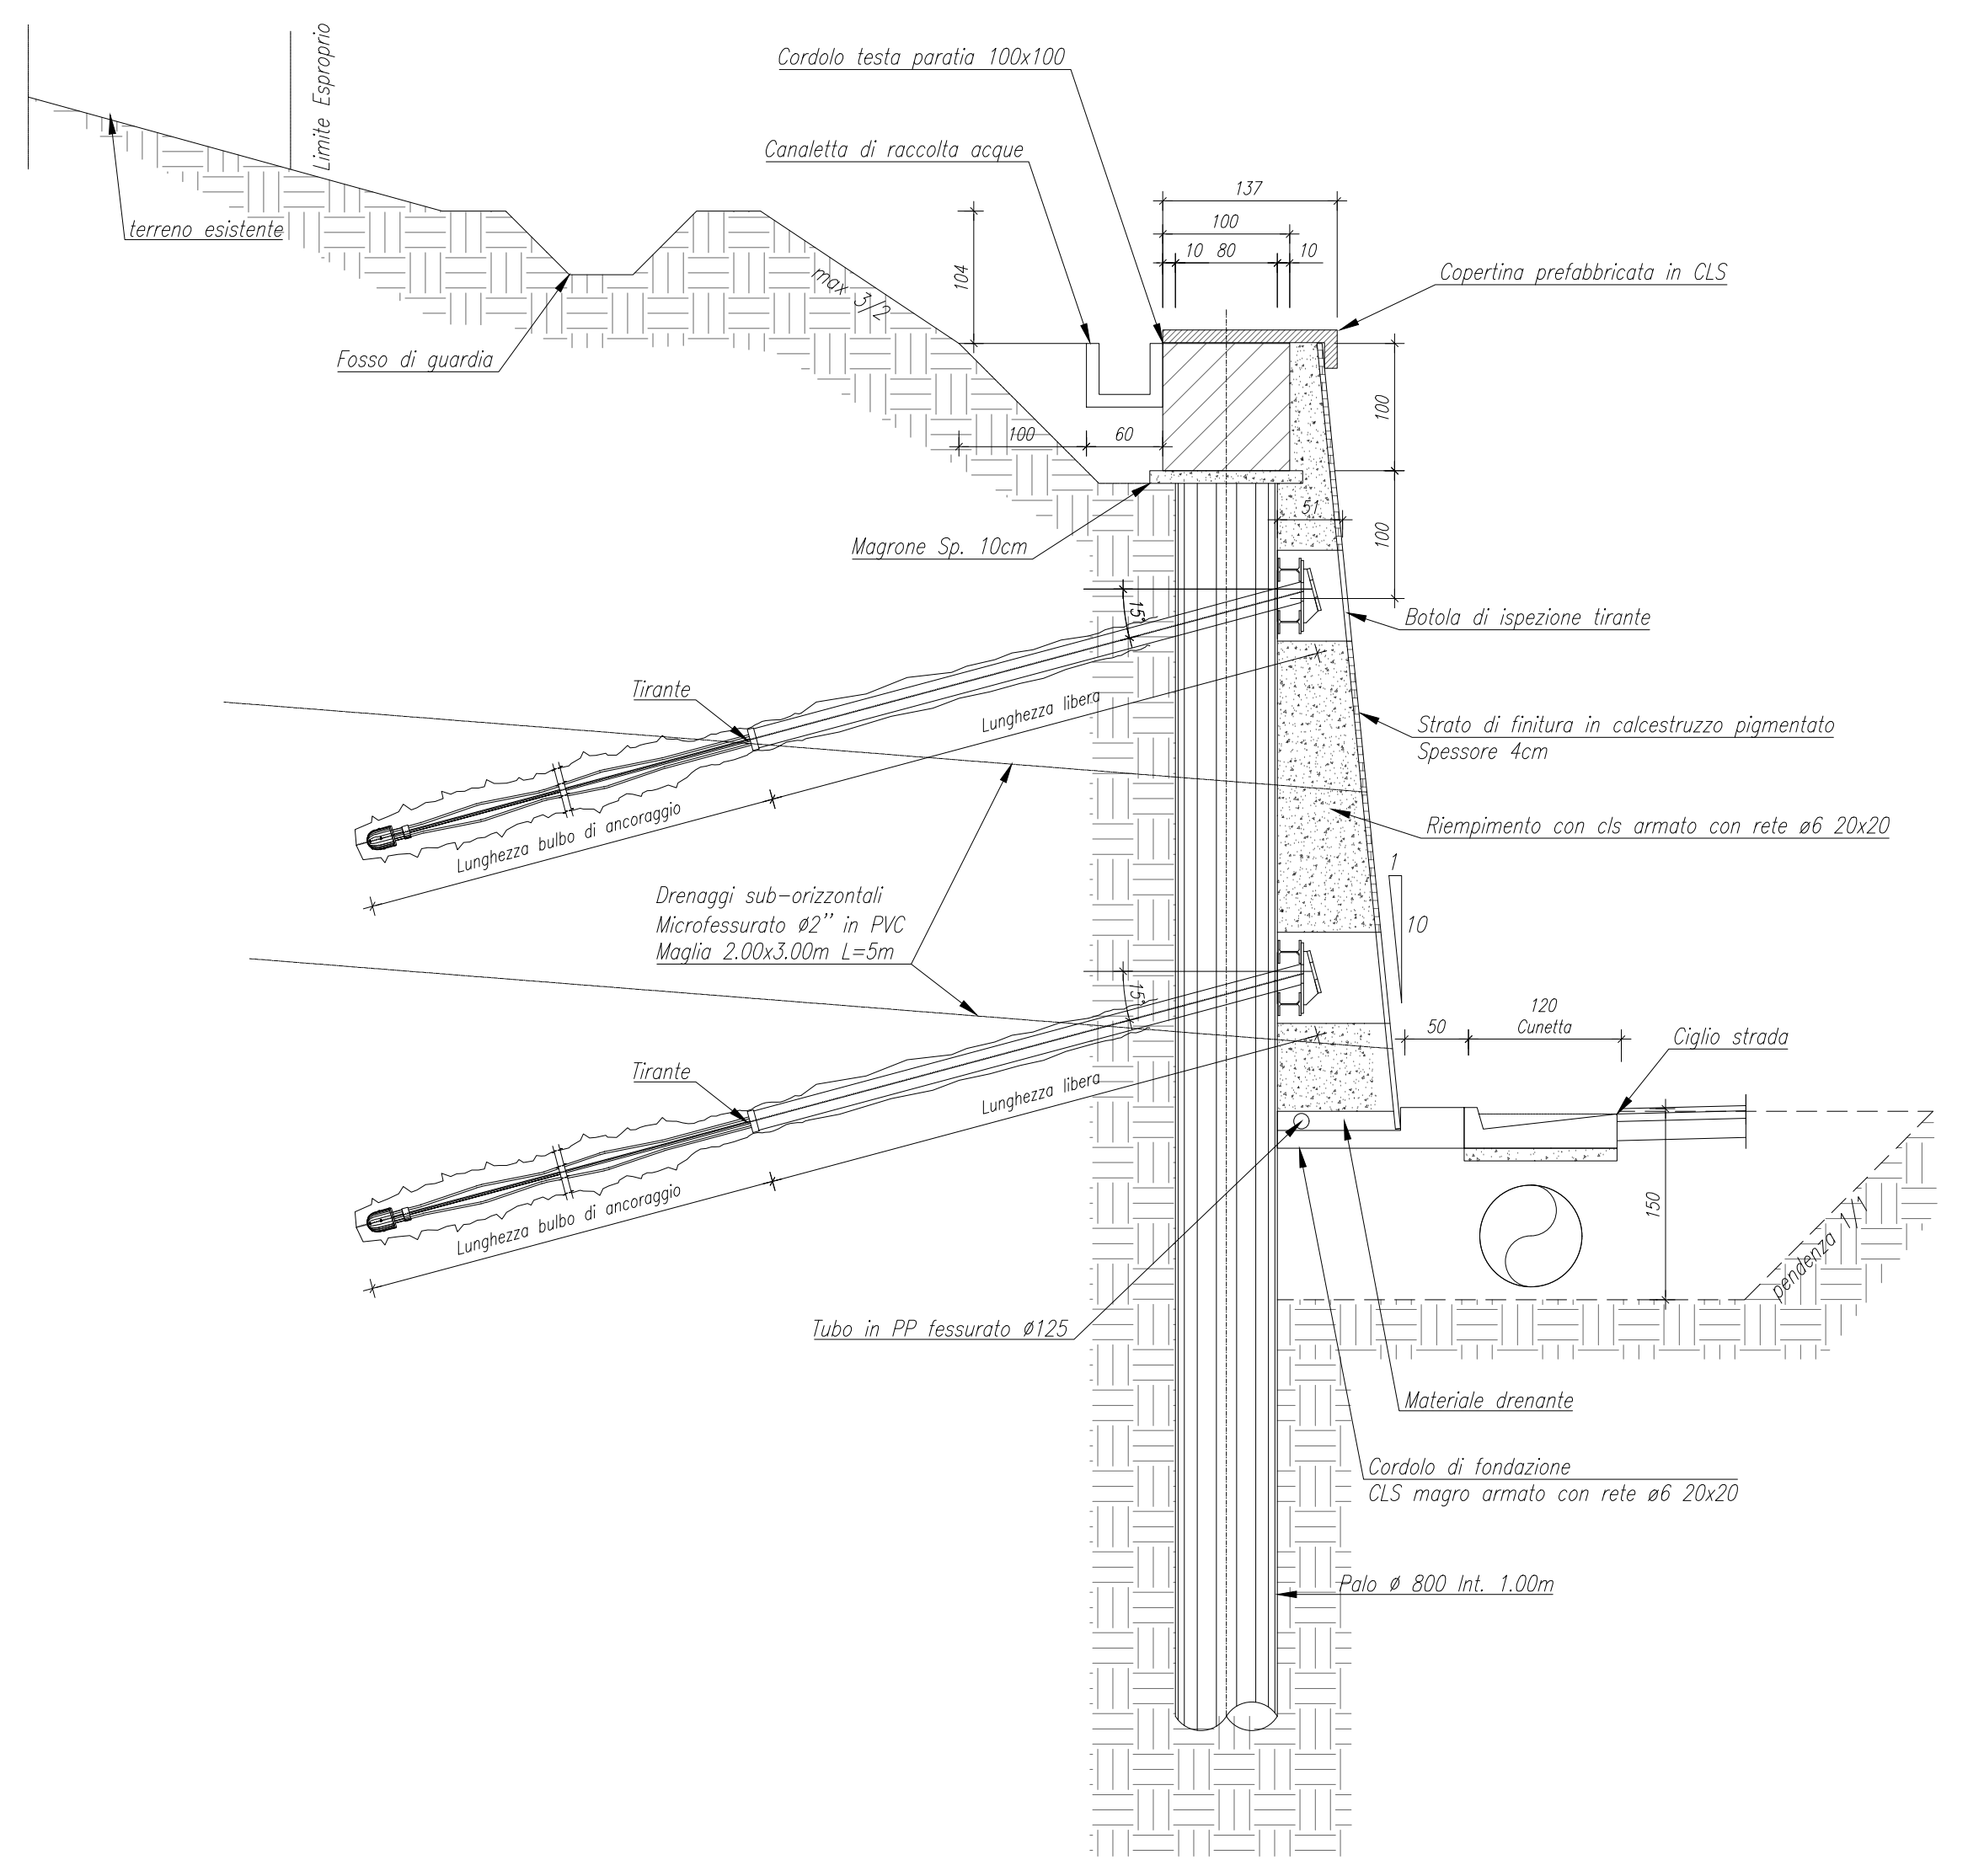

SEZIONE TIPO MURO DI CONTRORIPA
Scala 1:50

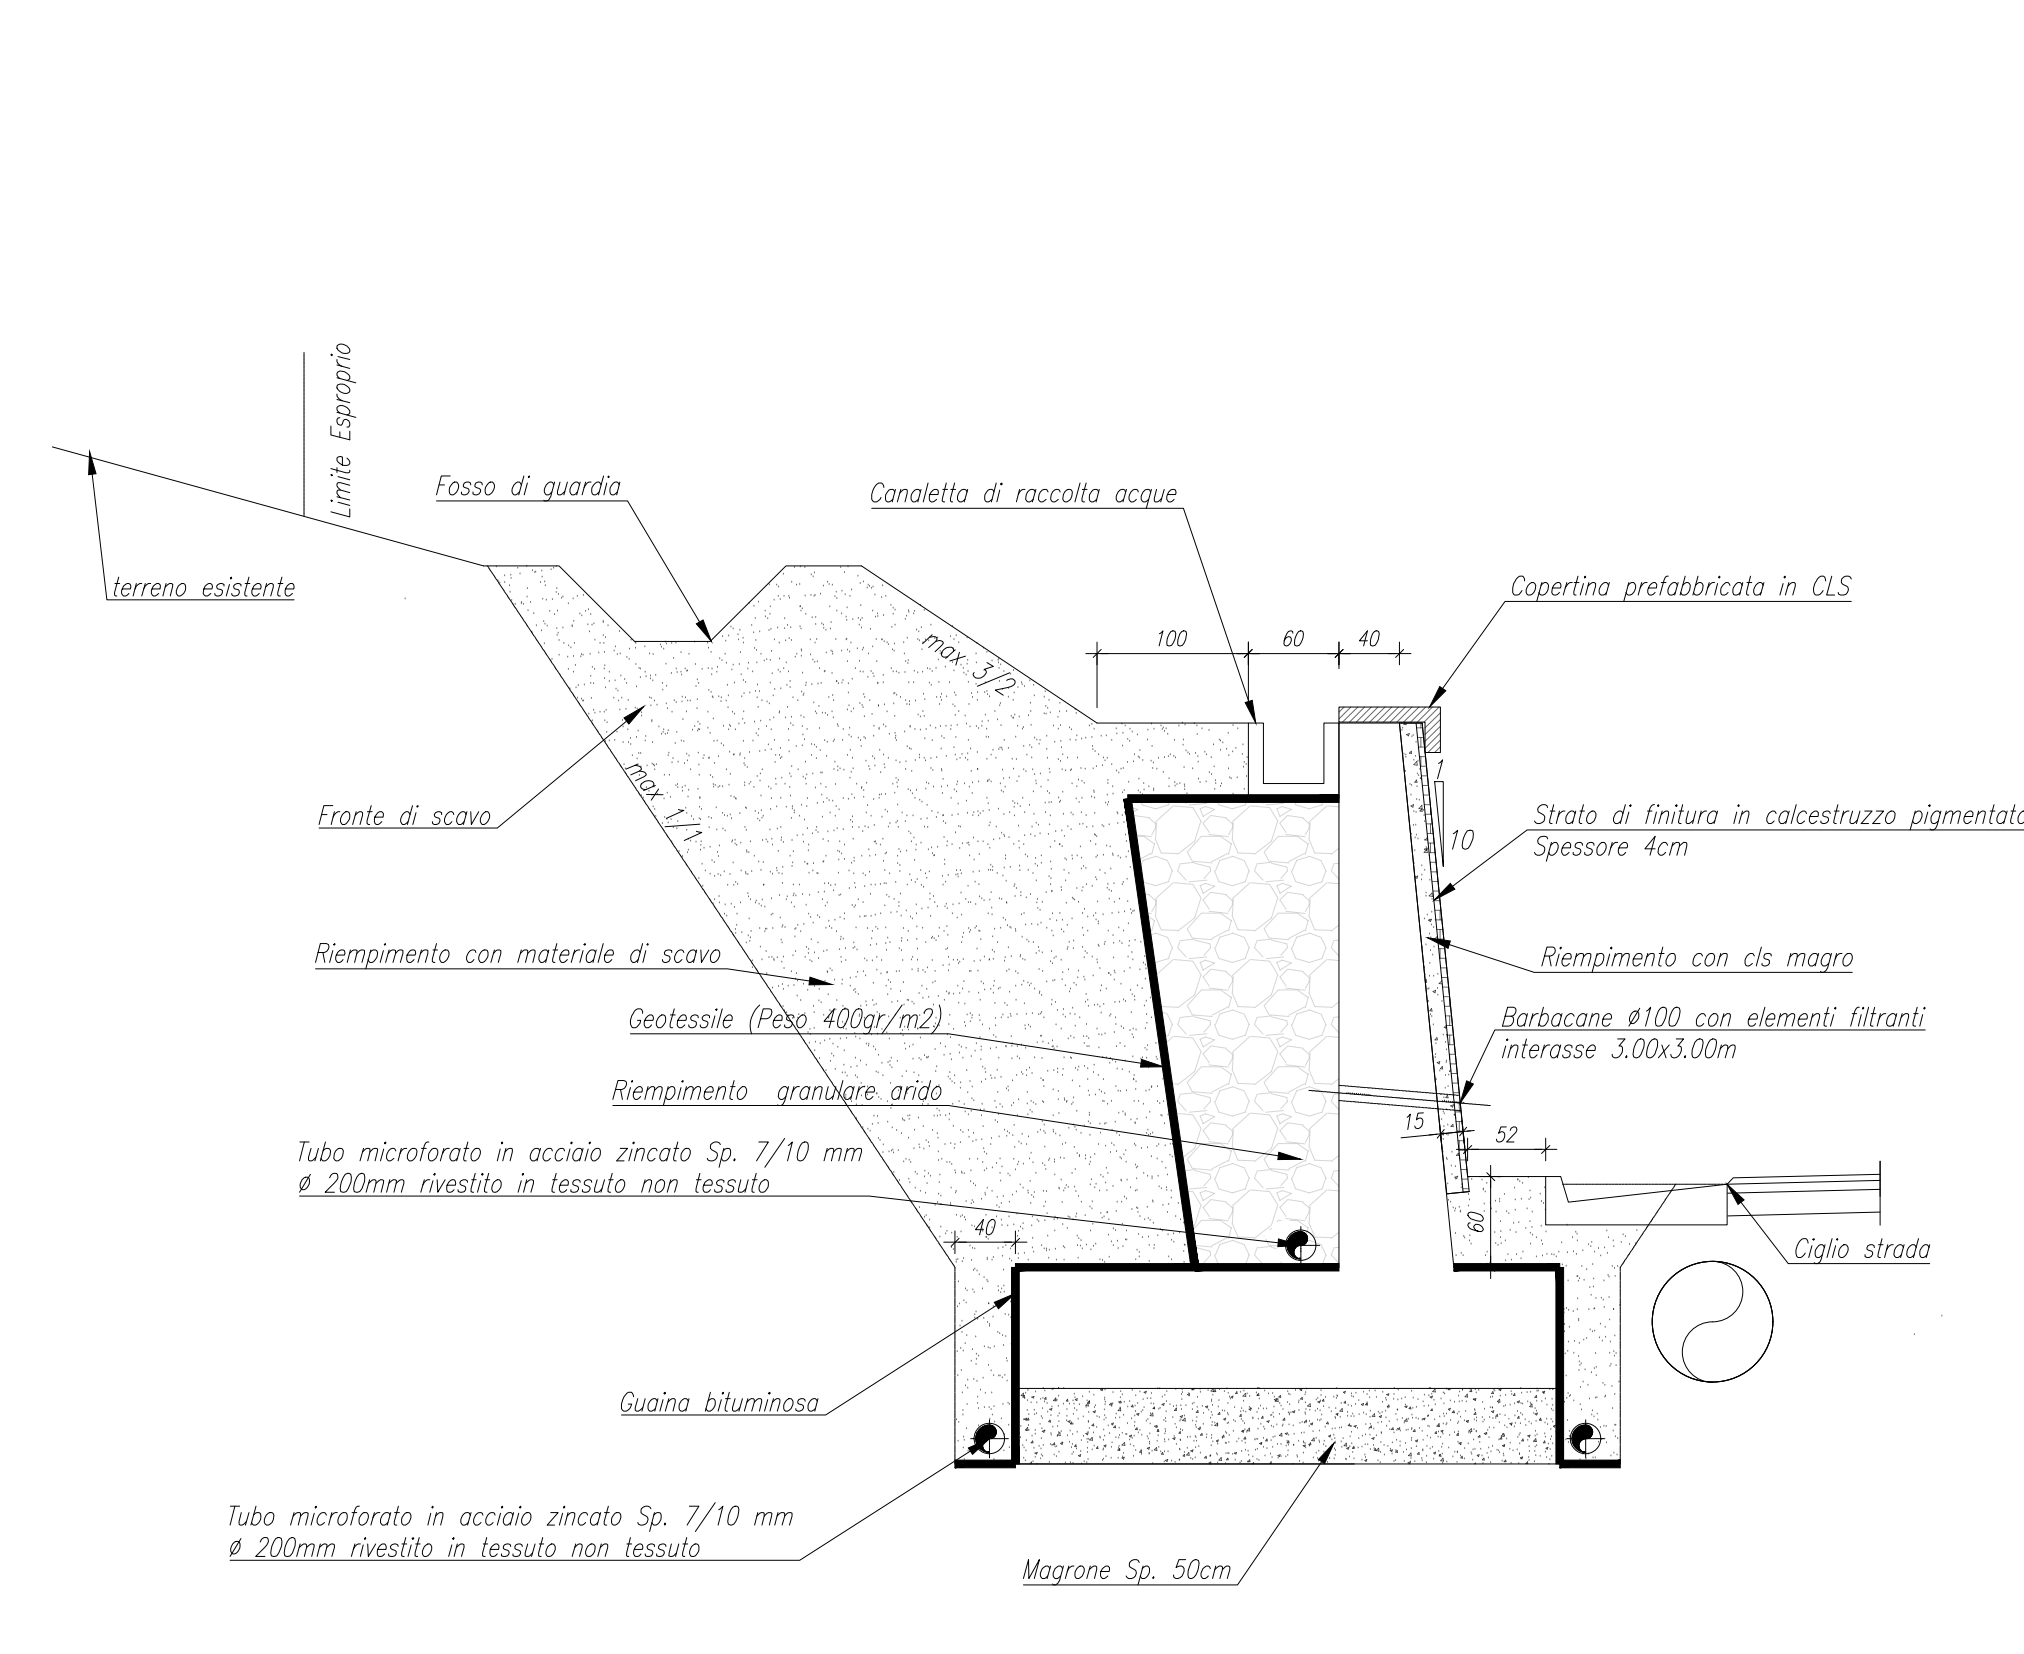

NOTE GENERALI
- TUTTE LE MISURE SONO ESPRESSE IN CENTIMETRI, SALVO OVE DIVERSAMENTE INDICATO
- PER LE CARATTERISTICHE DEI MATERIALI FARE RIFERIMENTO ALL'ELABORATO T00-0500-STR-SC01

Sanas
GRUPPO FS ITALIANE
Direzione Progettazione e Realizzazione Lavori

**ITINERARIO INTERNAZIONALE E78
S.G.C. GROSSETO - FANO
ADEGUAMENTO A 4 CORSIE
NEL TRATTO GROSSETO - SIENA (S.S. 223 "DI PAGANICO")
DAL KM 41+600 AL KM 53+400 - LOTTO 9**

PROGETTO ESECUTIVO COD. F115

PROGETTAZIONE: ATI SINTAGMA - GDG - ICARIA

IL RESPONSABILE DELL'INTEGRAZIONE DELLE PRESTAZIONI SPECIALISTICHE: MANDANTIS: MANDANTI:

IL PROGETTISTA: Dott. Ing. N. Granelli, Dott. Ing. D. Caraccioli, Dott. Ing. V. Rotatori
Dott. Ing. N. Granelli, Dott. Ing. S. Baccioni, Dott. Ing. P. Mastromeo
Dott. Ing. A. Stracchini, Dott. Ing. V. De Gori, Dott. Ing. G. Neri
Dott. Ing. F. Serravalle, Dott. Ing. C. Conconi, Dott. Ing. G. Pelli
Dott. Ing. E. Barbacci, Dott. Ing. F. Donnici, Dott. Ing. G. Sgarbi
Dott. Ing. S. Scarpellini
Dott. Ing. E. Serravalle
Dott. Ing. L. Dielli
Dott. Ing. L. Neri
Dott. Ing. F. Pambalano
Dott. Ing. F. Berti Tulli

IL COORDINATORE PER LA SICUREZZA IN FASE DI PROGETTAZIONE: Dott. Ing. Filippo Annarino

IL COORDINATORE PER LA SICUREZZA IN FASE DI PROGETTAZIONE: Dott. Ing. Filippo Annarino

OPERE DI SOSTEGNO
PARATIA 15 Dx
Sezioni

CODICE PROGETTO	NOME FILE	REVISIONE	SCALA:
PROGETTO	T00-0515-STR-SC01		
L0F115 E 1901		A	1:50

PROGETTO	LV. MOD.	N. MOD.	DATA	REDAITTO	VERIFICATO	APPROVATO
A	Emissione		28/10/2020	M. Ceo	E. Bertolucci	N. Granelli