


**KEYPLAN**

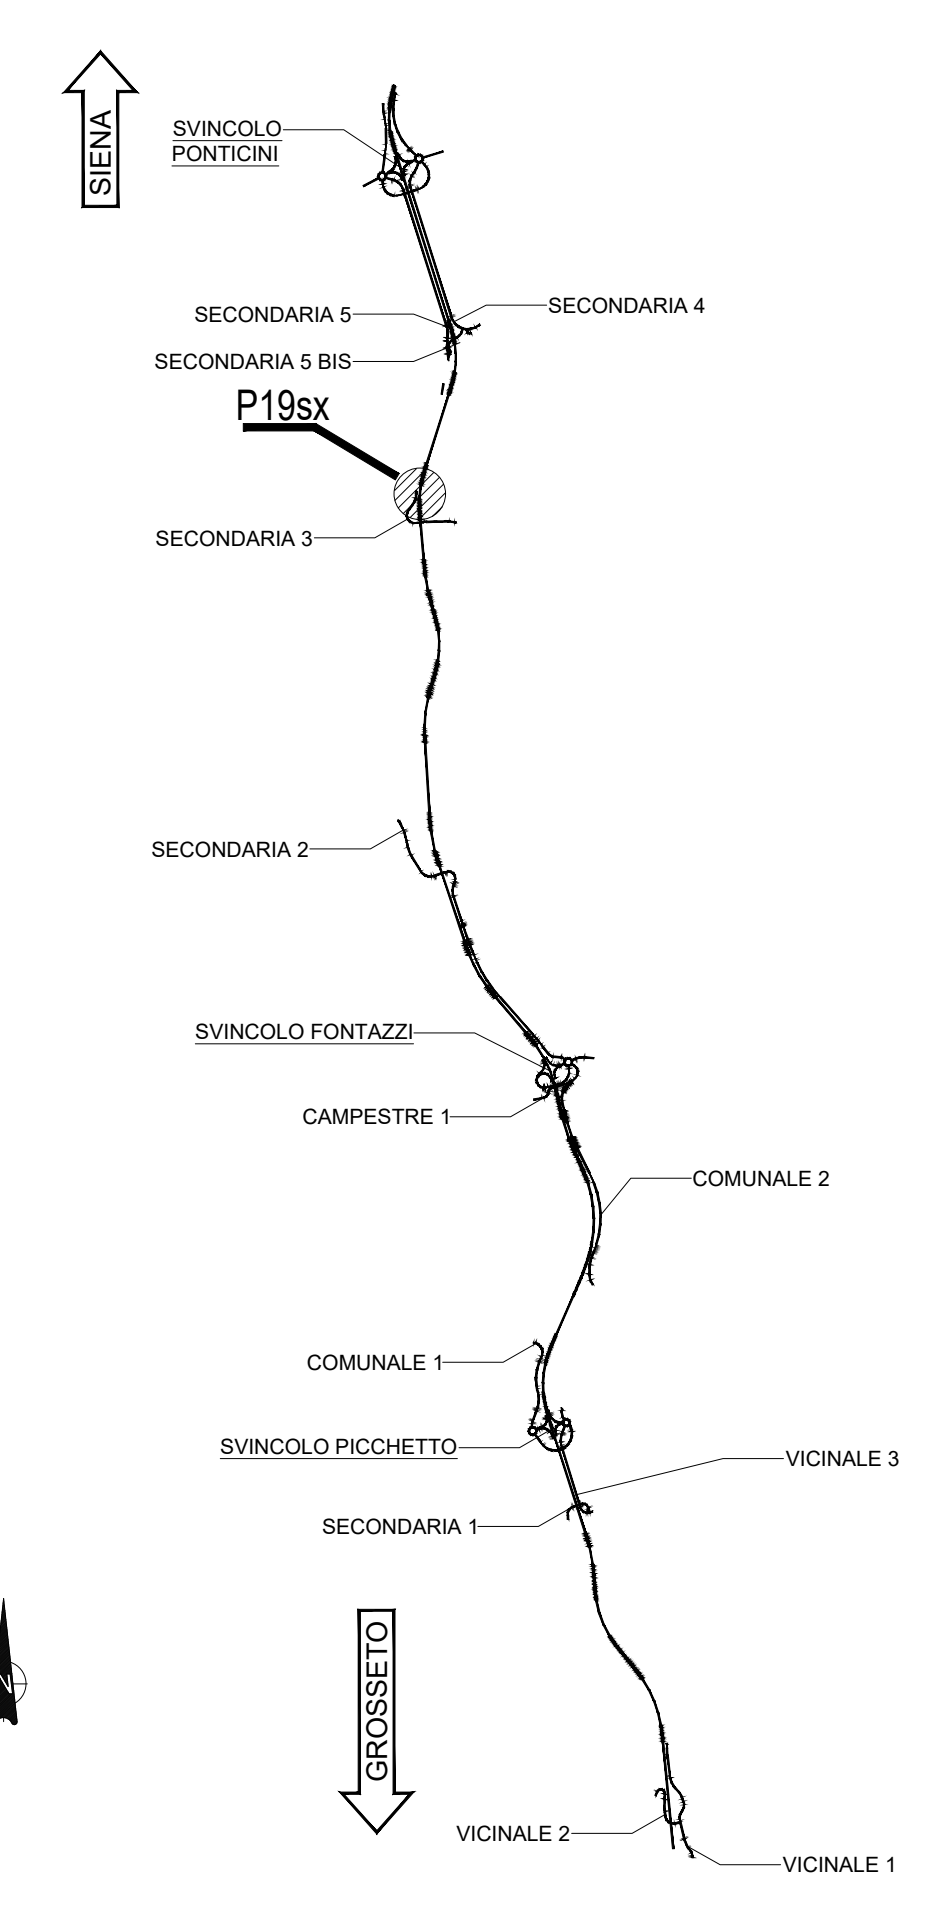

**NOTE GENERALI**

- TUTTE LE MISURE SONO ESPRESSE IN CENTIMETRI, SALVO OVE DIVERSAMENTE INDICATO
- PER LE CARATTERISTICHE DEI MATERIALI FARE RIFERIMENTO ALL'ELABORATO T00-0500-STR-SC01



**Direzione Progettazione e Realizzazione Lavori**

**ITINERARIO INTERNAZIONALE E78**  
**S.G.C. GROSSETO - FANO**  
 ADEGUAMENTO A 4 CORSIE  
 NEL TRATTO GROSSETO - SIENA (S.S. 223 "DI PAGANICO")  
 DAL KM 41+600 AL KM 53+400 - LOTTO 9

**PROGETTO ESECUTIVO** COD. F115

**PROGETTAZIONE:** ATI SINTAGMA - GDG - ICARIA

**IL RESPONSABILE DELL'INTEGRAZIONE DELLE PRESTAZIONI SPECIALISTICHE:** **Sintagma** **GETECHNICA** **ICARIA**

**IL PROGETTISTA:**  
 Dott. Ing. Federico Durastanti  
 Ordine degli Ingegneri della Prov. di Perugia n° A354

**IL GEOLOGO:**  
 Dott. Geol. Giorgio Carpi  
 Ordine dei Geologi della Regione Umbra n°108

**IL COORDINATORE PER LA SICUREZZA IN FASE DI PROGETTAZIONE:**  
 Dott. Ing. Filippo Antonucci  
 Ordine degli Ingegneri della Prov. di Perugia n° A353

**PROTOCOLLO**

**DATA**

**OPERE DI SOSTEGNO**  
**PARATTA 19 Sx**  
 Planimetria, profilo e sezioni

PROGETTO	LV. PROG.	N. PROG.	REVISIONE	SCALA:
LQF115	E	1901	A	1:100/1:50

REV.	DESCRIZIONE	DATA	REDATTO	VERIFICATO	APPROVATO
A	Emissione	26/10/2020	M. Cio	E. Bertolotti	N. Duranti