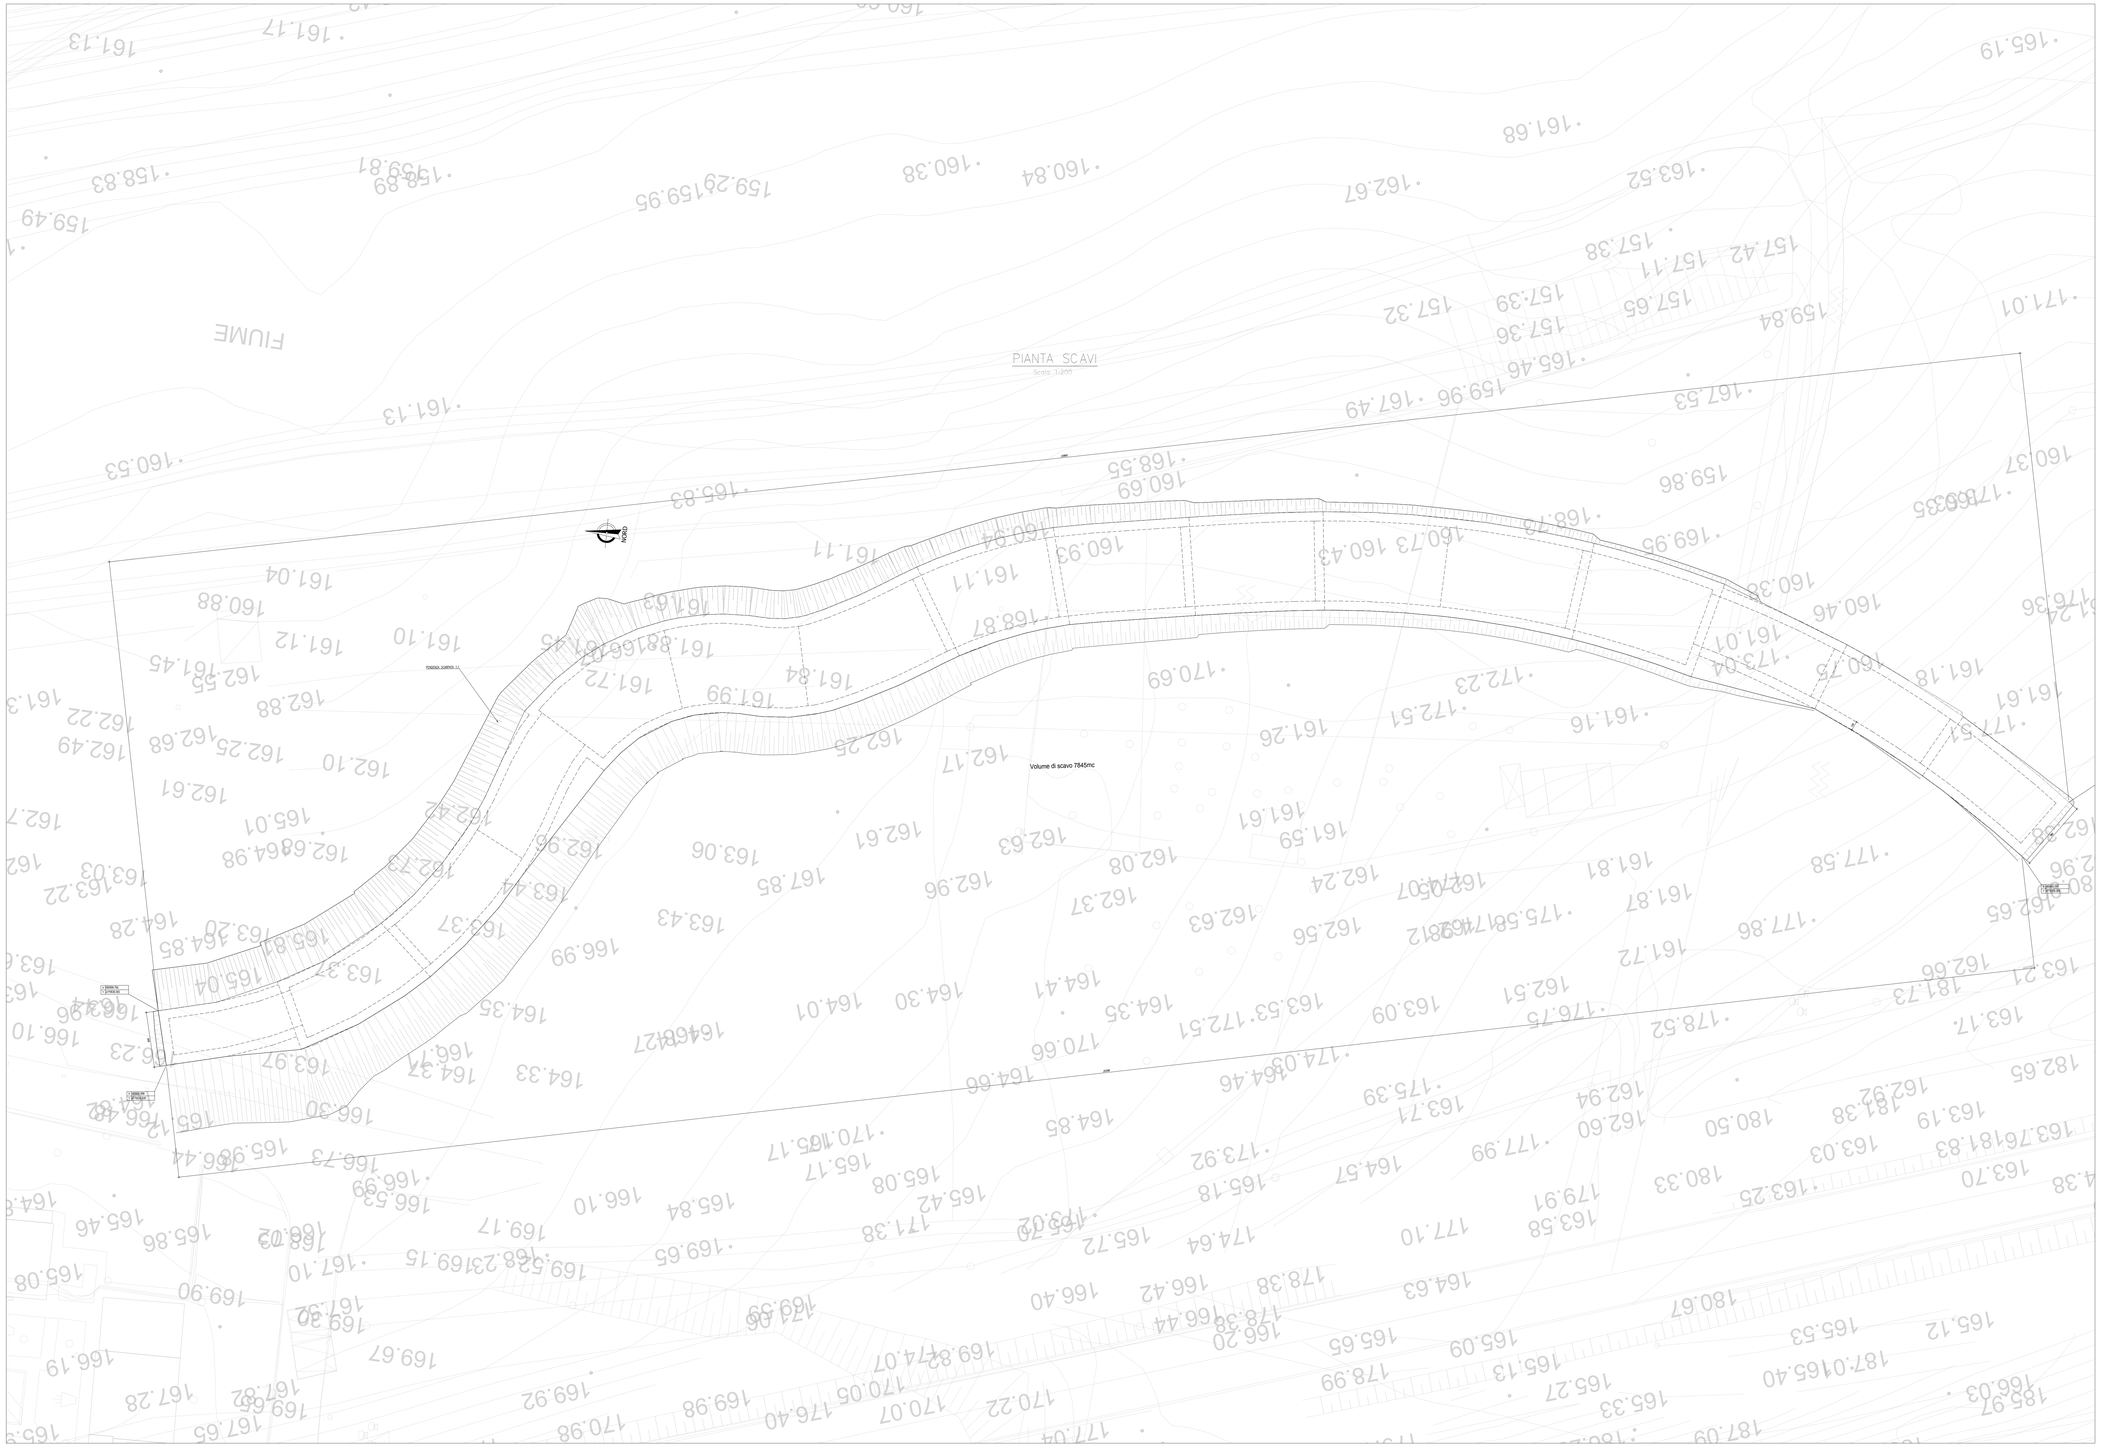

KEYPLAN

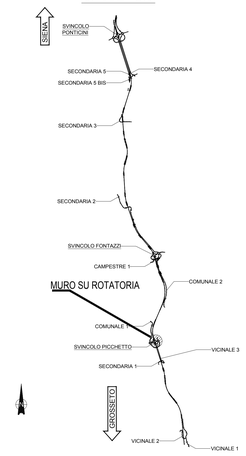

NOTE GENERALI

- TUTTE LE MISURE SONO ESPRESSE IN CENTIMETRI, SALVO OVE DIVERSAMENTE INDICATO
- PER LE CARATTERISTICHE DEI MATERIALI FARE RIFERIMENTO ALL'ELABORATO T00-OS00-STR-SC01

anas
GRUPPO FS ITALIANE

Direzione Progettazione e Realizzazione Lavori

ITINERARIO INTERNAZIONALE E78
S.G.C. GROSSETO - FANO
ADEGUAMENTO A 4 CORSIE
NEL TRATTO GROSSETO - SIENA (S.S. 223 "DI PAGANICO")
DAL KM 41+600 AL KM 53+400 - LOTTO 9

PROGETTO ESECUTIVO — COD. FI15

PROGETTAZIONE: ATI SINTAGMA - GDG - ICARIA

IL RESPONSABILE DELL'INTEGRAZIONE DELLE PRESTAZIONI SPECIALISTICHE:
Dott. Ing. Nando Granieri
Ordine degli Ingegneri della Prov. di Perugia n° A353

IL PROGETTISTA:
Dott. Ing. Federico Durastanti
Ordine degli Ingegneri della Prov. di Terni n° A844

IL GEOLOGO:
Dott. Geol. Giorgio Cerquiglini
Ordine dei Geologi della Regione Umbria n°108

Il R.U.P.
Dott. Ing.
Raffaele Franco Carso

IL COORDINATORE PER LA SICUREZZA IN FASE DI PROGETTAZIONE:
Dott. Ing. Filippo Pambianco
Ordine degli Ingegneri della Prov. di Perugia n° A1373

IL GRUPPO DI PROGETTAZIONE:
MANDATARIA: MANDANTI:

Sintagma — CENTRO RICERCA E PROGETTAZIONE GDG — ICARIA società di ingegneria

Dott.Ing.	N.Granieri	Dott. Ing.	D.Carlacioni	Dott. Ing.	V.Robiciani
Dott.Arch.	N.Kuhlenschky	Dott. Ing.	S.Sacconi	Dott. Ing.	F.Macchioni
Dott.Ing.	V. Truffini	Dott. Ing.	A.Re	Geom.	C.Vicchini
Dott.Ing.	M.Mariotti	Dott. Ing.	A.De Gori	Dott. Ing.	G.Pelle
Dott.Ing.	F.Durastanti	Dott. Ing.	C.Consoni	Dott. Ing.	G.Puli
Dott.Ing.	E.Bartolicci	Geom.	F.Dominici	Geom.	C.Sugarovs
Dott.Ing.	M.Bartolicci				
Geom.	D.Cocciarelli				
Dott.Ing.	L.Sbrenna				
Dott.Ing.	L.Ercoli				
Dott.Ing.	L.Diveti				
Dott.Ing.	I. Nanni				
Dott.Ing.	M.Tommasino				
Dott. Agr.	F.Berti Nulli				

PROTOCOLLO | DATA

OPERE DI SOSTEGNO
MURO 22
Planta scavi

CODICE PROGETTO				NOME FILE	REVISIONE	SCALA:
PROGETTO	LIV. PROG.	N. PROG.		T00-OS22-STR-PE01		
LOFI15	E	1901	CODICE ELAB.	T00OS22STRPE01	A	1:200

REV.	DESCRIZIONE	DATA	REDATTO	VERIFICATO	APPROVATO
A	Emissione	28/02/2020	M.Crea	E.Bartolicci	N.Granieri