

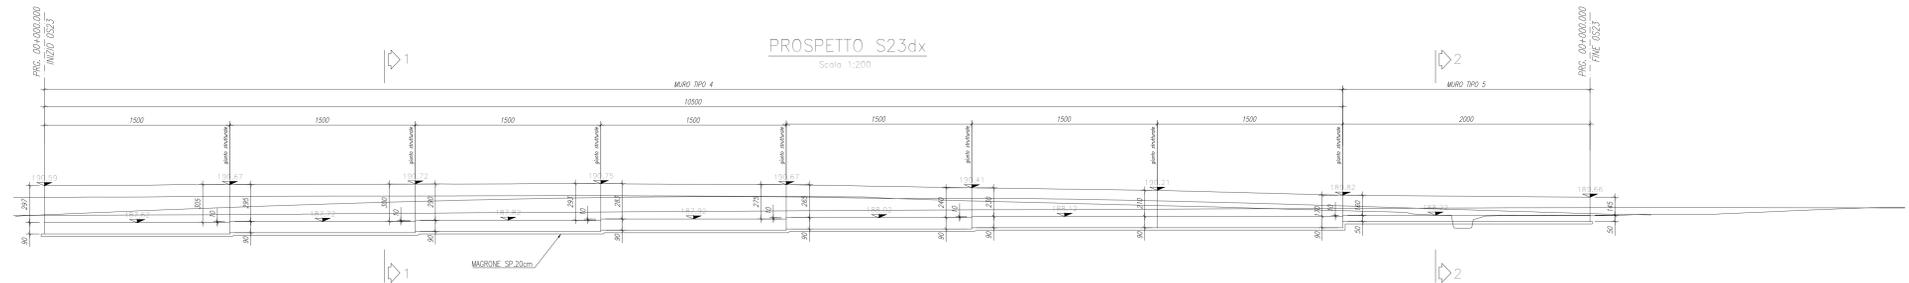
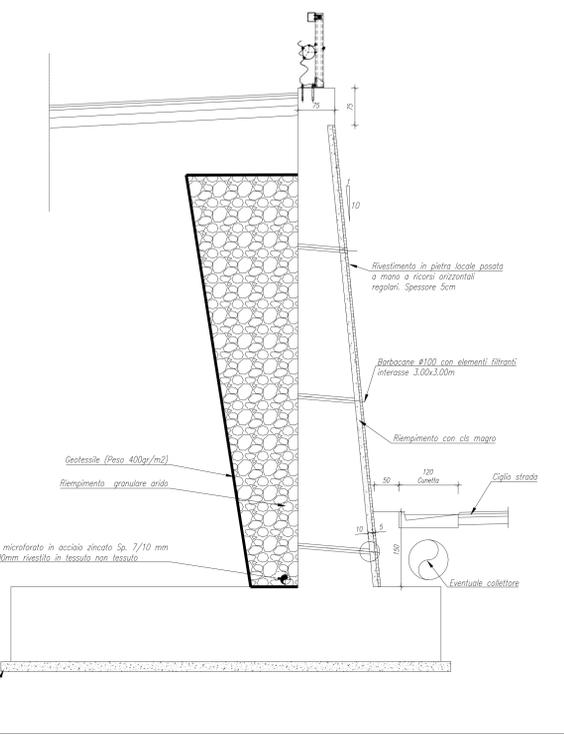


NOTE GENERALI

- TUTTE LE MISURE SONO ESPRESSE IN CENTIMETRI, SALVO OVE DIVERSAMENTE INDICATO
- PER LE CARATTERISTICHE DEI MATERIALI FARE RIFERIMENTO ALL'ELABORATO T00-OS00-STR-SC01

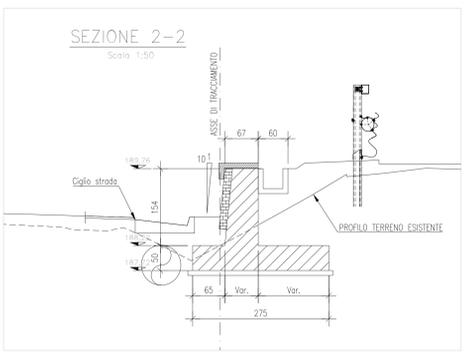

SEZIONE TIPO  
Scala: 1:50

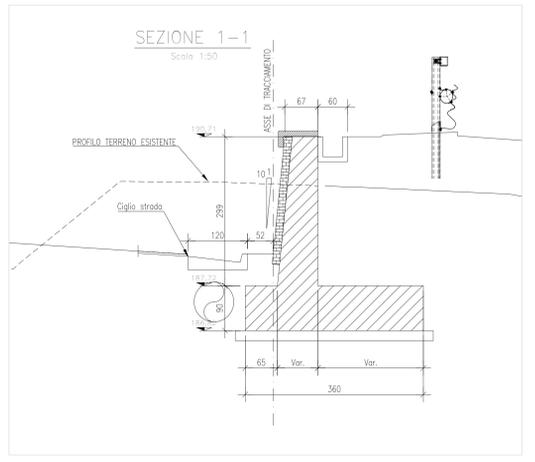

**sanas**  
GRUPPO FS ITALIANE

Direzione Progettazione e Realizzazione Lavori

**ITINERARIO INTERNAZIONALE E78**  
**S.G.C. GROSSETO - FANO**  
ADEGUAMENTO A 4 CORSIE  
NEL TRATTO GROSSETO - SIENA (S.S. 223 "DI PAGANICO")  
DAL KM 41+600 AL KM 53+400 - LOTTO 9

PROGETTO ESECUTIVO

PROGETTAZIONE: ATI SINTAGMA - GDG - ICARIA

IL RESPONSABILE DELL'INTEGRAZIONE DELLE PRESTAZIONI SPECIALISTICHE: MANDATARIO MANDANTIA

IL GRUPPO DI PROGETTAZIONE:  
Sintagma, GDG, ICARIA

IL PROGETTISTA:  
Dott. Ing. Federico Durastanti  
Dott. Ing. Nicola Garavani  
Ordine degli Ingegneri della Prov. di Terni n° 484

IL GEOLOGO:  
Dott. Geol. Giorgio Carquiglini  
Ordine dei Geologi della Regione Umbria n° 158

IL L.U.P.  
Dott. Ing. Raffaele Franco Carso

IL COORDINATORE PER LA SICUREZZA IN FASE DI PROGETTAZIONE:  
Dott. Ing. Filippo Tamburini  
Ordine degli Ingegneri della Prov. di Perugia n° 43373

PROTOCOLLO DATA

OPERE DI SOSTEGNO  
PARATIA 23 Dx  
Planimetria, Profilo e Sezioni

CODICE PROGETTO	NOME FILE	REVISIONE	SCALA:
PRODOTTO	100-0523-STR-PP23		
UV. PROC.			
N. PROG.			
1901			
CODICE ELAB.	T00OS23STRPF01	A	1:200-1:50

REV.	DESCRIZIONE	DATA	REDATTO	VERIFICATO	APPROVATO
A	Emissione	28/02/2010	M. Dece	E. Bertolacci	N. Durastanti