


KEYPLAN

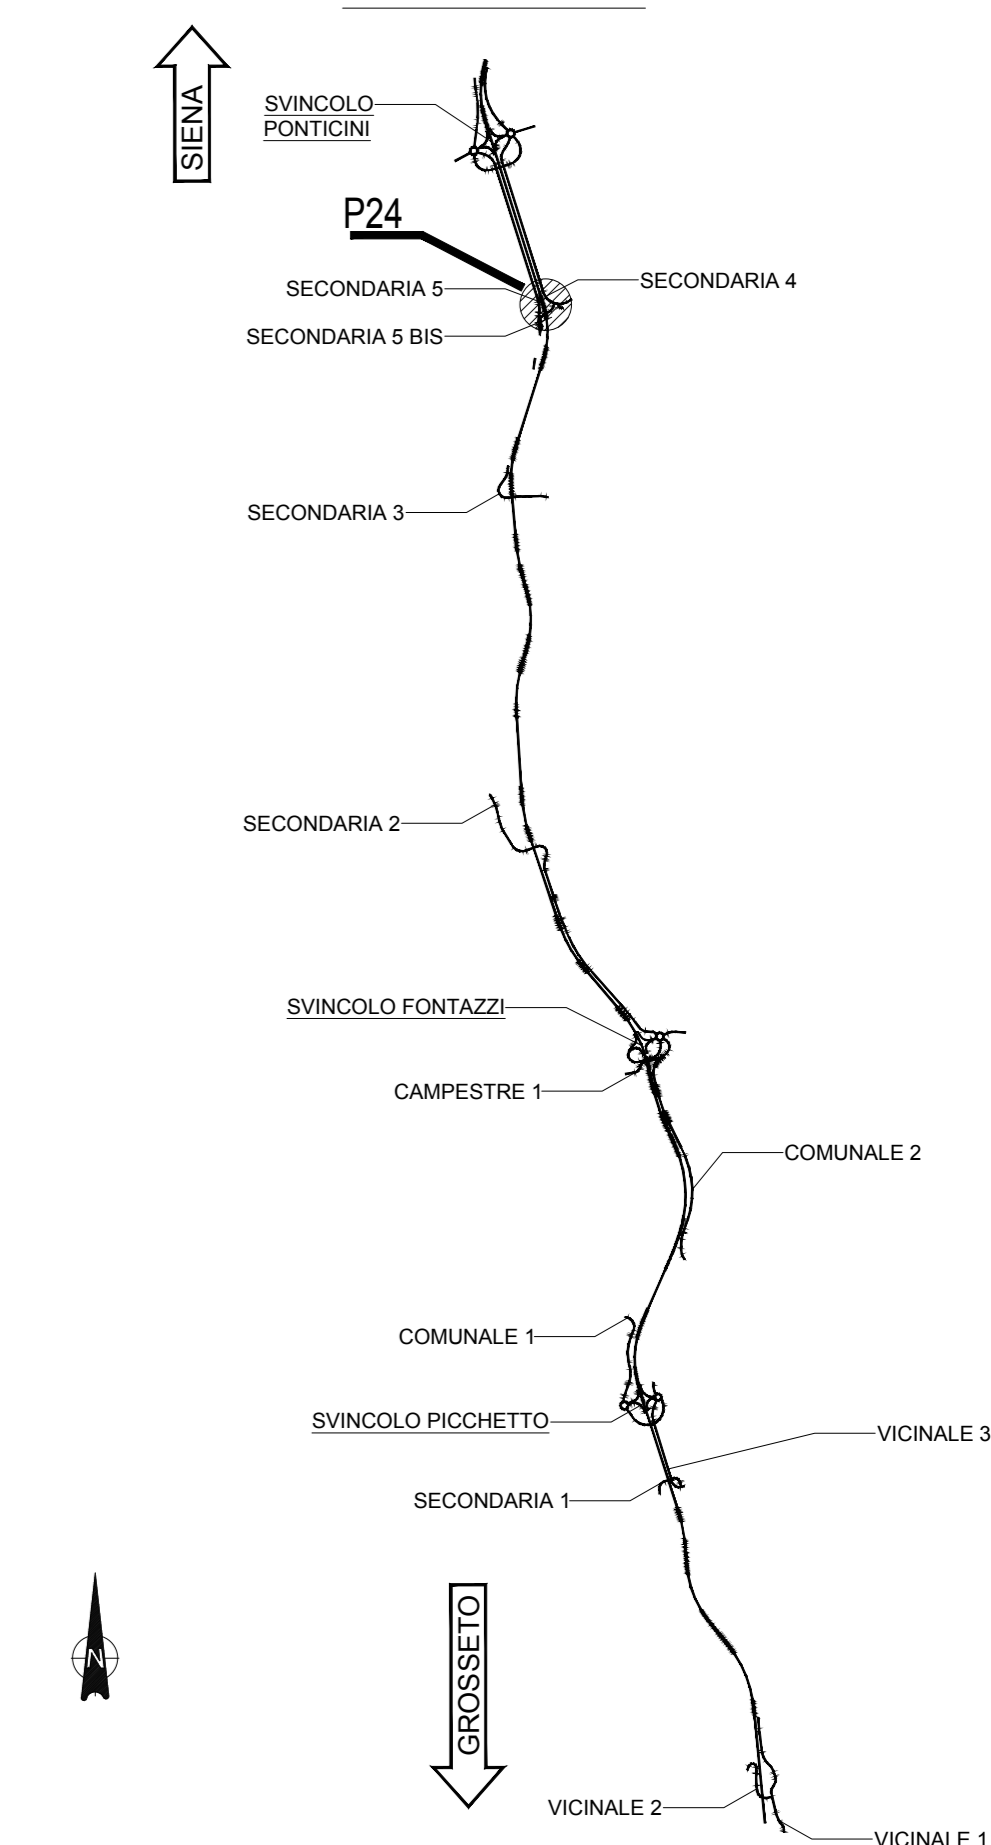

NOTE GENERALI

- TUTTE LE MISURE SONO ESPRESSE IN CENTIMETRI, SALVO OVE DIVERSAMENTE INDICATO
- PER LE CARATTERISTICHE DEI MATERIALI FARE RIFERIMENTO ALL'ELABORATO T00-0500-STR-SC01



Direzione Progettazione e Realizzazione Lavori

**ITINERARIO INTERNAZIONALE E78
S.G.C. GROSSETO - FANO
ADEGUAMENTO A 4 CORSIE
NEL TRATTO GROSSETO - SIENA (S.S. 223 "DI PAGANICO")
DAL KM 41+600 AL KM 53+400 - LOTTO 9**

PROGETTO ESECUTIVO COD. F115

PROGETTAZIONE: ATI SINTAGMA - GDG - ICARIA

IL RESPONSABILE DELL'INTEGRAZIONE DELLE PRESTAZIONI SPECIALISTICHE:
Dott. Ing. Nando Grassini
Ordine degli Ingegneri della Prov. di Perugia n° A351

IL GRUPPO DI PROGETTAZIONE:
MANDATARIO: **Sintagma**
MANDANTI: **GEOTECHNICAL** **ICARIA**
Progetti di Ingegneria

IL PROGETTISTA: Dott. Ing. Federico Duranti Ordine degli Ingegneri della Prov. di Terni n° A844	Dott. Ing. N. Grassini Dott. Ing. N. Grassini Dott. Ing. A. Stacchini Dott. Ing. F. Duranti Dott. Ing. E. Santucci Dott. Ing. S. Corradini Dott. Ing. L. Sironi Dott. Ing. L. Sironi Dott. Ing. L. Sironi Dott. Ing. F. Pambalano Dott. Ing. F. Sestini	Dott. Ing. D. Casacchi Dott. Ing. S. Baccioni Dott. Ing. A. Bacci Dott. Ing. V. De Gori Dott. Ing. C. Coneri Dott. Ing. F. Damico Dott. Ing. G. Sgarbi Dott. Ing. V. Rotatori Dott. Ing. E. Martini Dott. Ing. V. Piume Dott. Ing. G. Ruffi Dott. Ing. G. Sgarbi
--	---	---

IL GEOLOGO:
Dott. Geol. Giorgio Compagnini
Ordine dei Geologi della Regione Umbria n°108

IL R.U.P.:
Dott. Ing. Filippo Ambrogi
Ordine degli Ingegneri della Prov. di Perugia n° A3373

PROTOCOLLO DATA

**OPERE DI SOSTEGNO
PARATIA 24
Pianta scavi**

CODICE PROGETTO		NOME FILE		REVISIONE	SCALA:
PROGETTO	LIV. PROG. N. MOD.	T00-0524-SR-PE01			
L01115	E1901	T000524STRPE01		A	1:100
A		Emissione		26/10/2020	M. Cecchi E. Bertoldi N. Grassini
REV.	DESCRIZIONE	DATA	REDATTO	VERIFICATO	APPROVATO