


GROSSETO ←

→ SIENA

KEYPLAN

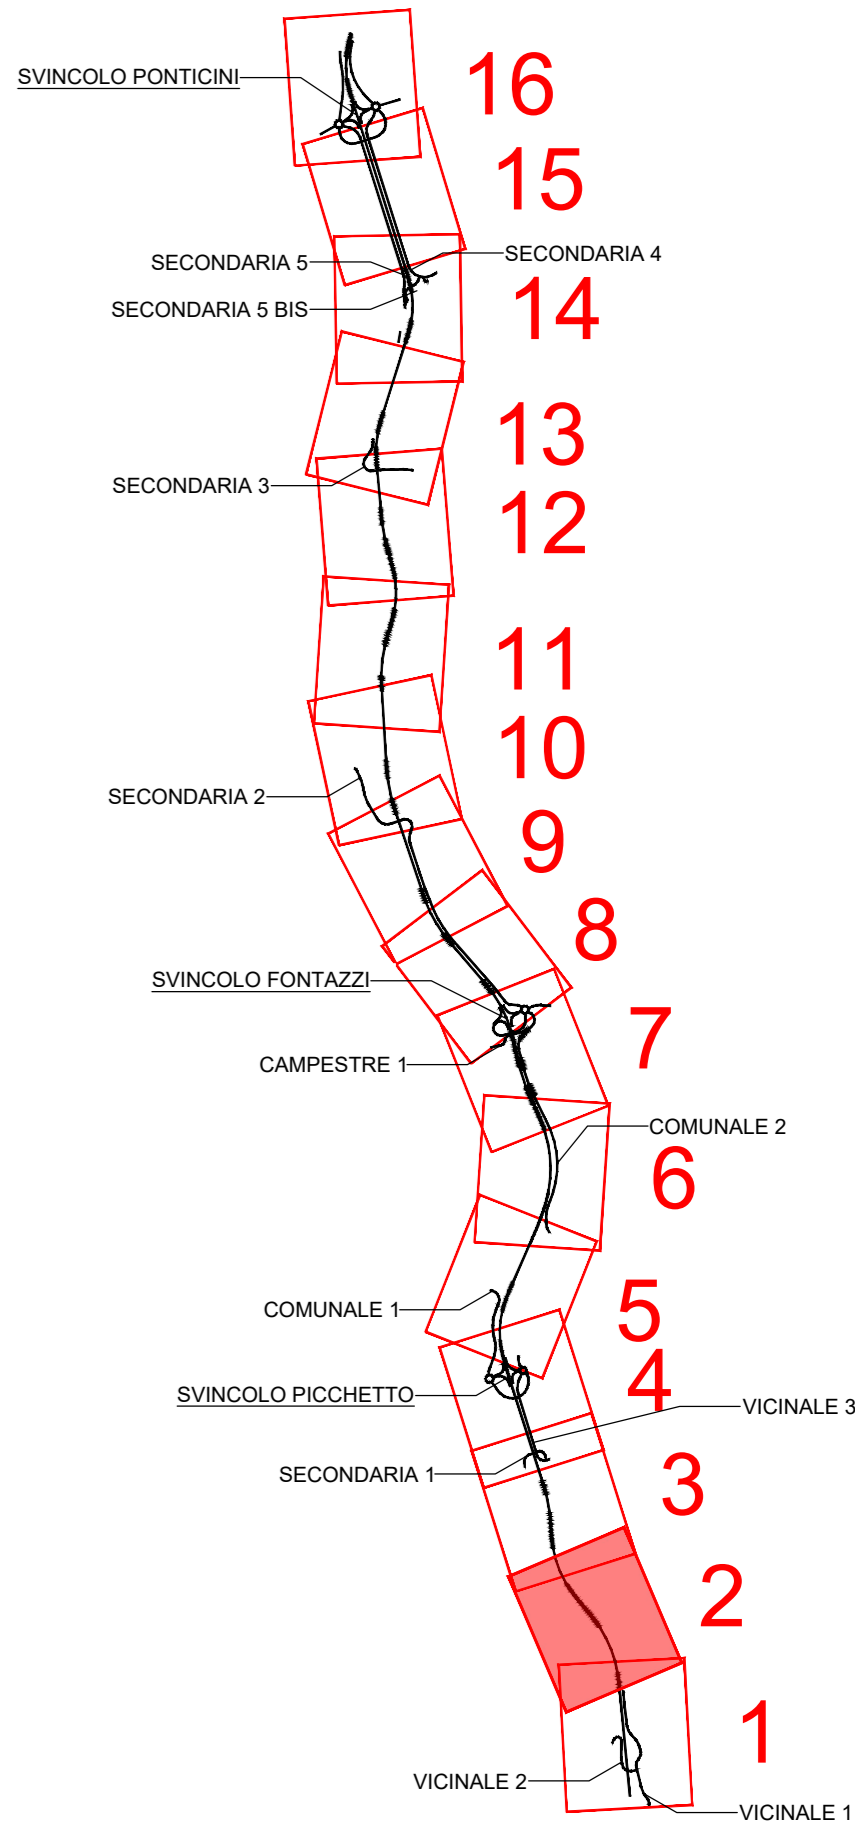

Sanas
 GRUPPO FS ITALIANE
 Direzione Progettazione e Realizzazione Lavori

ITINERARIO INTERNAZIONALE E78
S.G.C. GROSSETO - FANO
 ADEGUAMENTO A 4 CORSIE
 NEL TRATTO GROSSETO - SIENA (S.S. 223 "DI PAGANICO")
 DAL KM 41+600 AL KM 53+400 - LOTTO 9

PROGETTO ESECUTIVO COD. F115

PROGETTAZIONE: ATI SINTAGMA - GDG - ICARIA

IL RESPONSABILE DELL'INTEGRAZIONE DELLE PRESTAZIONI SPECIALISTICHE:
 Dott. Ing. Nando Granieri
 Ordine degli Ingegneri della Prov. di Perugia n° A351

IL GRUPPO DI PROGETTAZIONE:
 MANDATARIO: MANDANTI:
Sintagma **GEOTECHNICAL DESIGN GROUP** **ICARIA**
 Dott. Ing. N. Granieri Dott. Ing. D. Caraccioli Dott. Ing. V. Rotondi
 Dott. Arch. N. Karamanlykoff Dott. Ing. S. Scaroni Dott. Ing. G. Mancini
 Dott. Ing. F. Julliani Dott. Ing. A. Basso Dott. Ing. G. Mariani
 Dott. Arch. A. Bracchini Dott. Ing. V. De Gori Dott. Ing. G. Pavesi
 Dott. Ing. F. Suardati Dott. Ing. C. Conconi Dott. Ing. G. Ruffi
 Dott. Geol. S. Scaroni Geom. F. Domonici Geom. G. Sgarbini

IL PROGETTISTA:
 Dott. Ing. Federico Duranti
 Ordine degli Ingegneri della Prov. di Terni n° A844

IL GEOLOGO:
 Dott. Geol. Giorgio Cerquiglini
 Ordine dei Geologi della Regione Umbria n°108

IL COORDINATORE PER LA SICUREZZA IN FASE DI PROGETTAZIONE:
 Dott. Ing. Filippo Ferrarone
 Ordine degli Ingegneri della Prov. di Perugia n° A3373

PROTOCOLLO DATA

DEMOLIZIONI
PLANIMETRIA DELLE DEMOLIZIONI - TAV. 2/16

CODICE PROGETTO	NOME FILE	REVISIONE	SCALA:
LOF115 E 1901	700-DE00-STR-PL02	A	1:1000

PROGETTO	UV. MOD.	N. MOD.	CODICE ELAB.	REDAITTO	VERIFICATO	APPROVATO
A	Emissione	26/10/2020	M.Zucconi	E.Bertolucci	N.Granieri	
REV.	DESCRIZIONE	DATA	REDAITTO	VERIFICATO	APPROVATO	

