
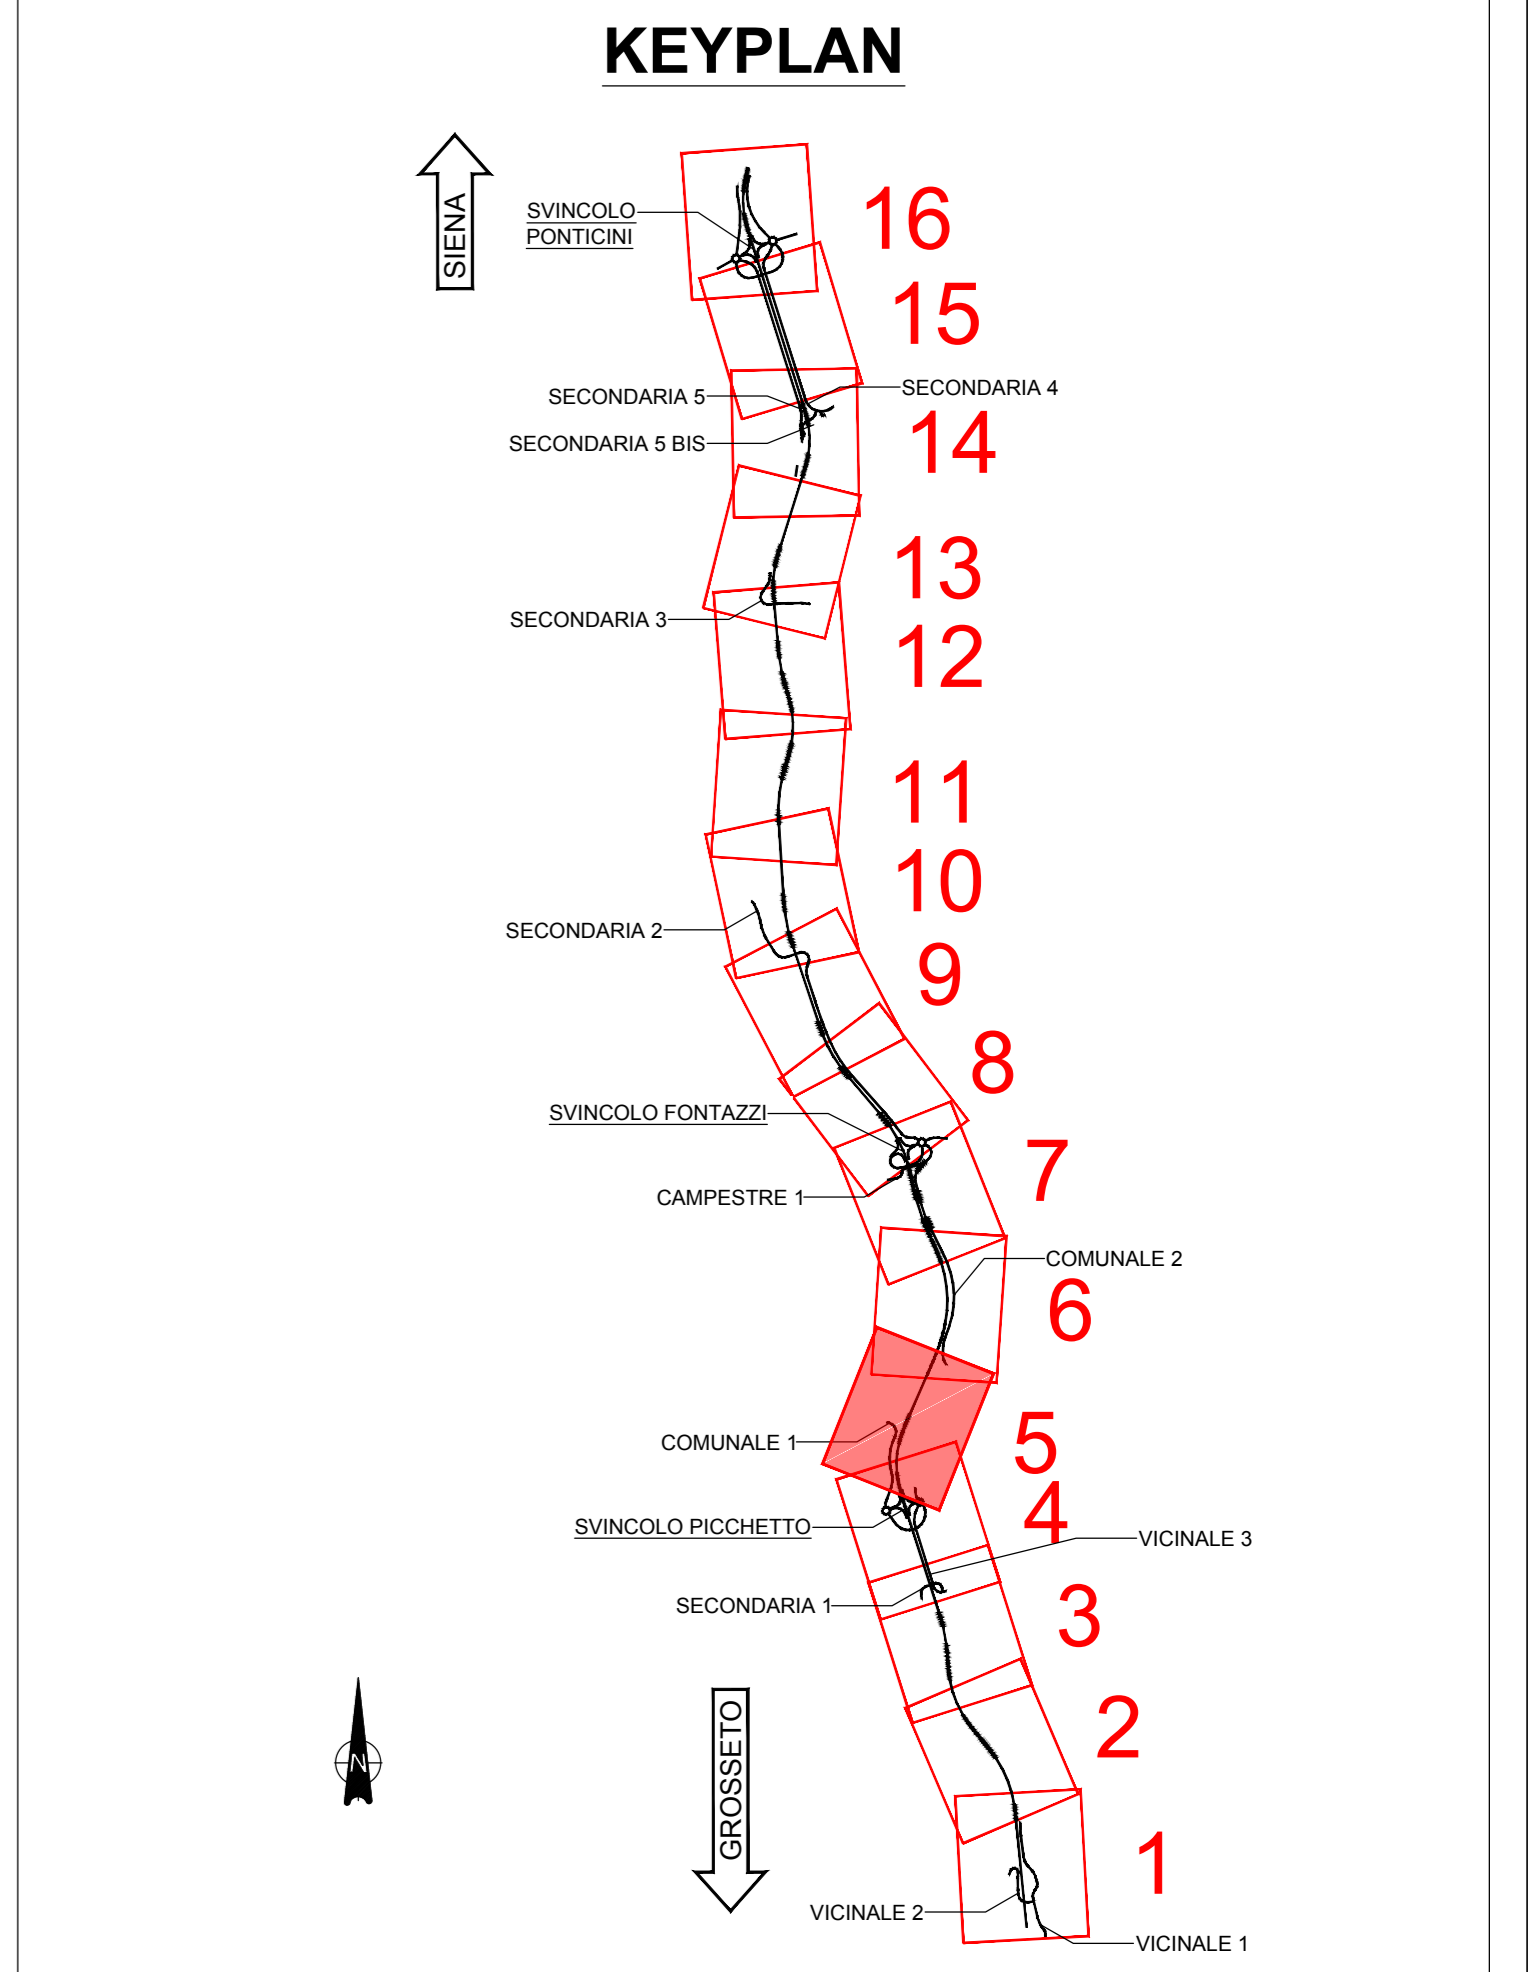


**VIADOTTO MERSE**

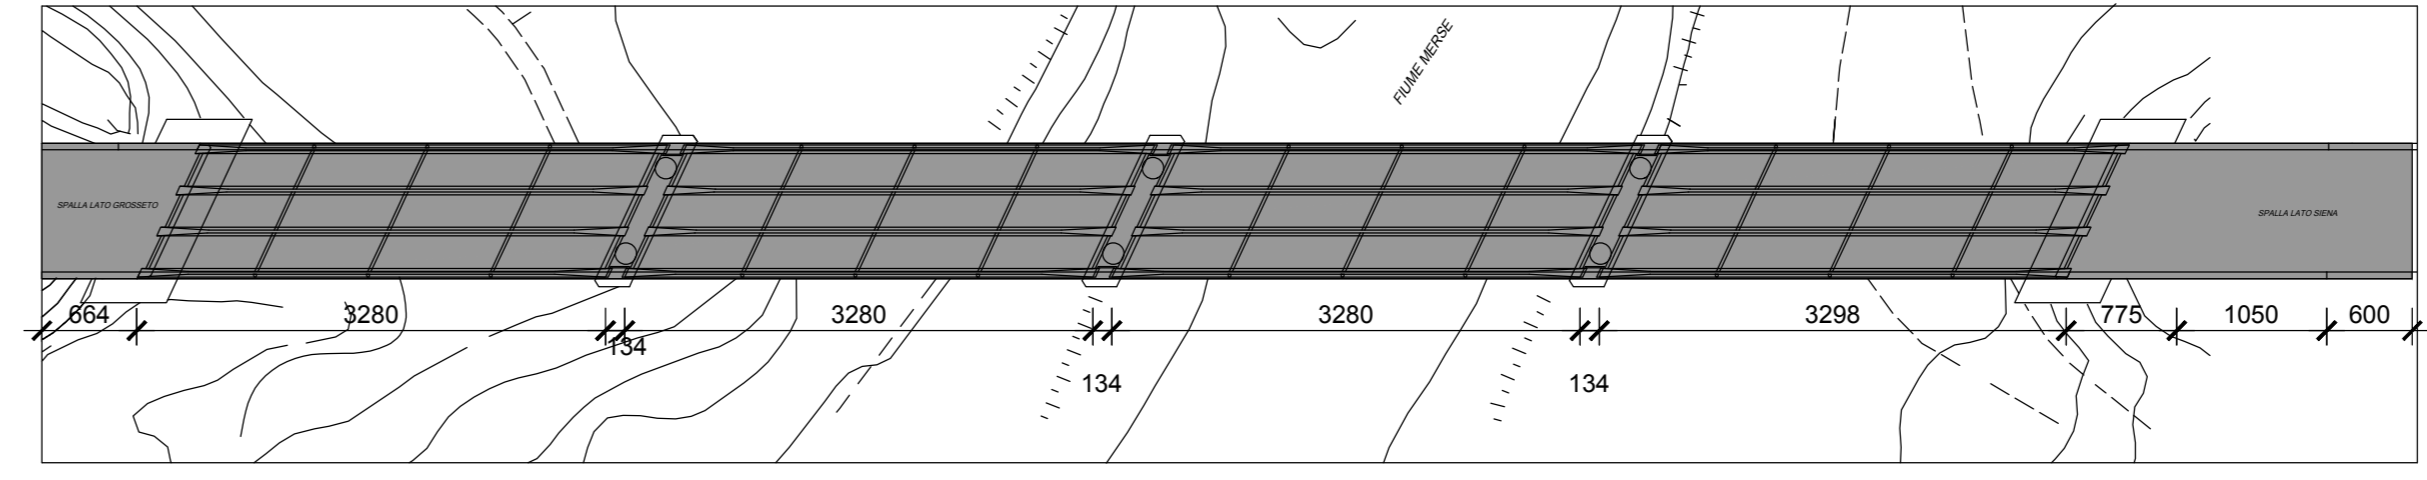

**LEGENDA**

**INTERVENTI DI DEMOLIZIONE/RIMOZIONE**

D-OP19		DEMOLIZIONE PONTICELLO ESISTENTE ( 500mc. )
--------	--	---

**OPERA 19 - PONTICELLO**



**Sanas**  
GRUPPO FS ITALIANI

*Direzione Progettazione e Realizzazione Lavori*

**ITINERARIO INTERNAZIONALE E78**  
**S.G.C. GROSSETO - FANO**  
ADEGUAMENTO A 4 CORSIE  
NEL TRATTO GROSSETO - SIENA (S.S. 223 "DI PAGANICO")  
DAL KM 41+600 AL KM 53+400 - LOTTO 9

**PROGETTO ESECUTIVO** COD. FI15

PROGETTAZIONE: ATI SINTAGMA - GDG - ICARIA

IL RESPONSABILE DELL'INTEGRAZIONE DELLE PRESTAZIONI SPECIALISTICHE:  
Dott. Ing. Riccardo Grassini  
Ordine degli Ingegneri della Prov. di Perugia n° A351

IL GRUPPO DI PROGETTAZIONE: MANDANTIA:  
Sintagma, GEOTECHNICAL DESIGN GROUP, ICARIA  
Dott. Ing. N. Grassini, Dott. Ing. D. Carboni, Dott. Ing. V. Pizzoni  
Dott. Arch. M. Scarsini, Dott. Ing. S. Sacconi, Dott. Ing. C. Maccioni  
Dott. Arch. A. Brusca, Dott. Ing. V. De Sio, Dott. Ing. V. Paganico  
Dott. Ing. F. Zuccheri, Dott. Ing. C. Conzatti, Dott. Ing. G. Pini  
Dott. Geol. E. Barbacci, Dott. Ing. F. Dominici, Geom. C. Sgarbi  
Dott. Geol. G. Carraresi, Dott. Ing. E. Serrano  
Dott. Geol. G. Carraresi, Dott. Ing. L. Serrano  
Dott. Ing. L. Serrano, Dott. Ing. L. Serrano  
Dott. Ing. L. Serrano, Dott. Ing. L. Serrano  
Dott. Agr. F. Berni, Dott. Agr. F. Berni

IL COORDINATORE PER LA SICUREZZA IN FASI DI PROGETTAZIONE:  
Dott. Ing. Filippo Ferraraccio  
Ordine degli Ingegneri della Prov. di Perugia n° A351

PROTOCOLLO DATA

**DEMOLIZIONI**  
**PLANIMETRIA DELLE DEMOLIZIONI - TAV. 5/16**

CODICE PROGETTO	NOVE FILE	REVISIONE	SCALA
PROGETTO	REV. 001-002-003-004-005	A	1:1000
LOFI15 E 1901	CODICE ELAB. T010E01STR1P015		
A	Emissione	26/02/2020	M.Zucconi, E.Barbacci, M.Graner
REV.	DESCRIZIONE	DATA	REDAITTO VERIFICATO APPROVATO