


OPERA 10 - PONTICELLO

OPERA 9 - TOMBINO Ø1000

OPERA 8 - TOMBINO Ø1000



KEYPLAN

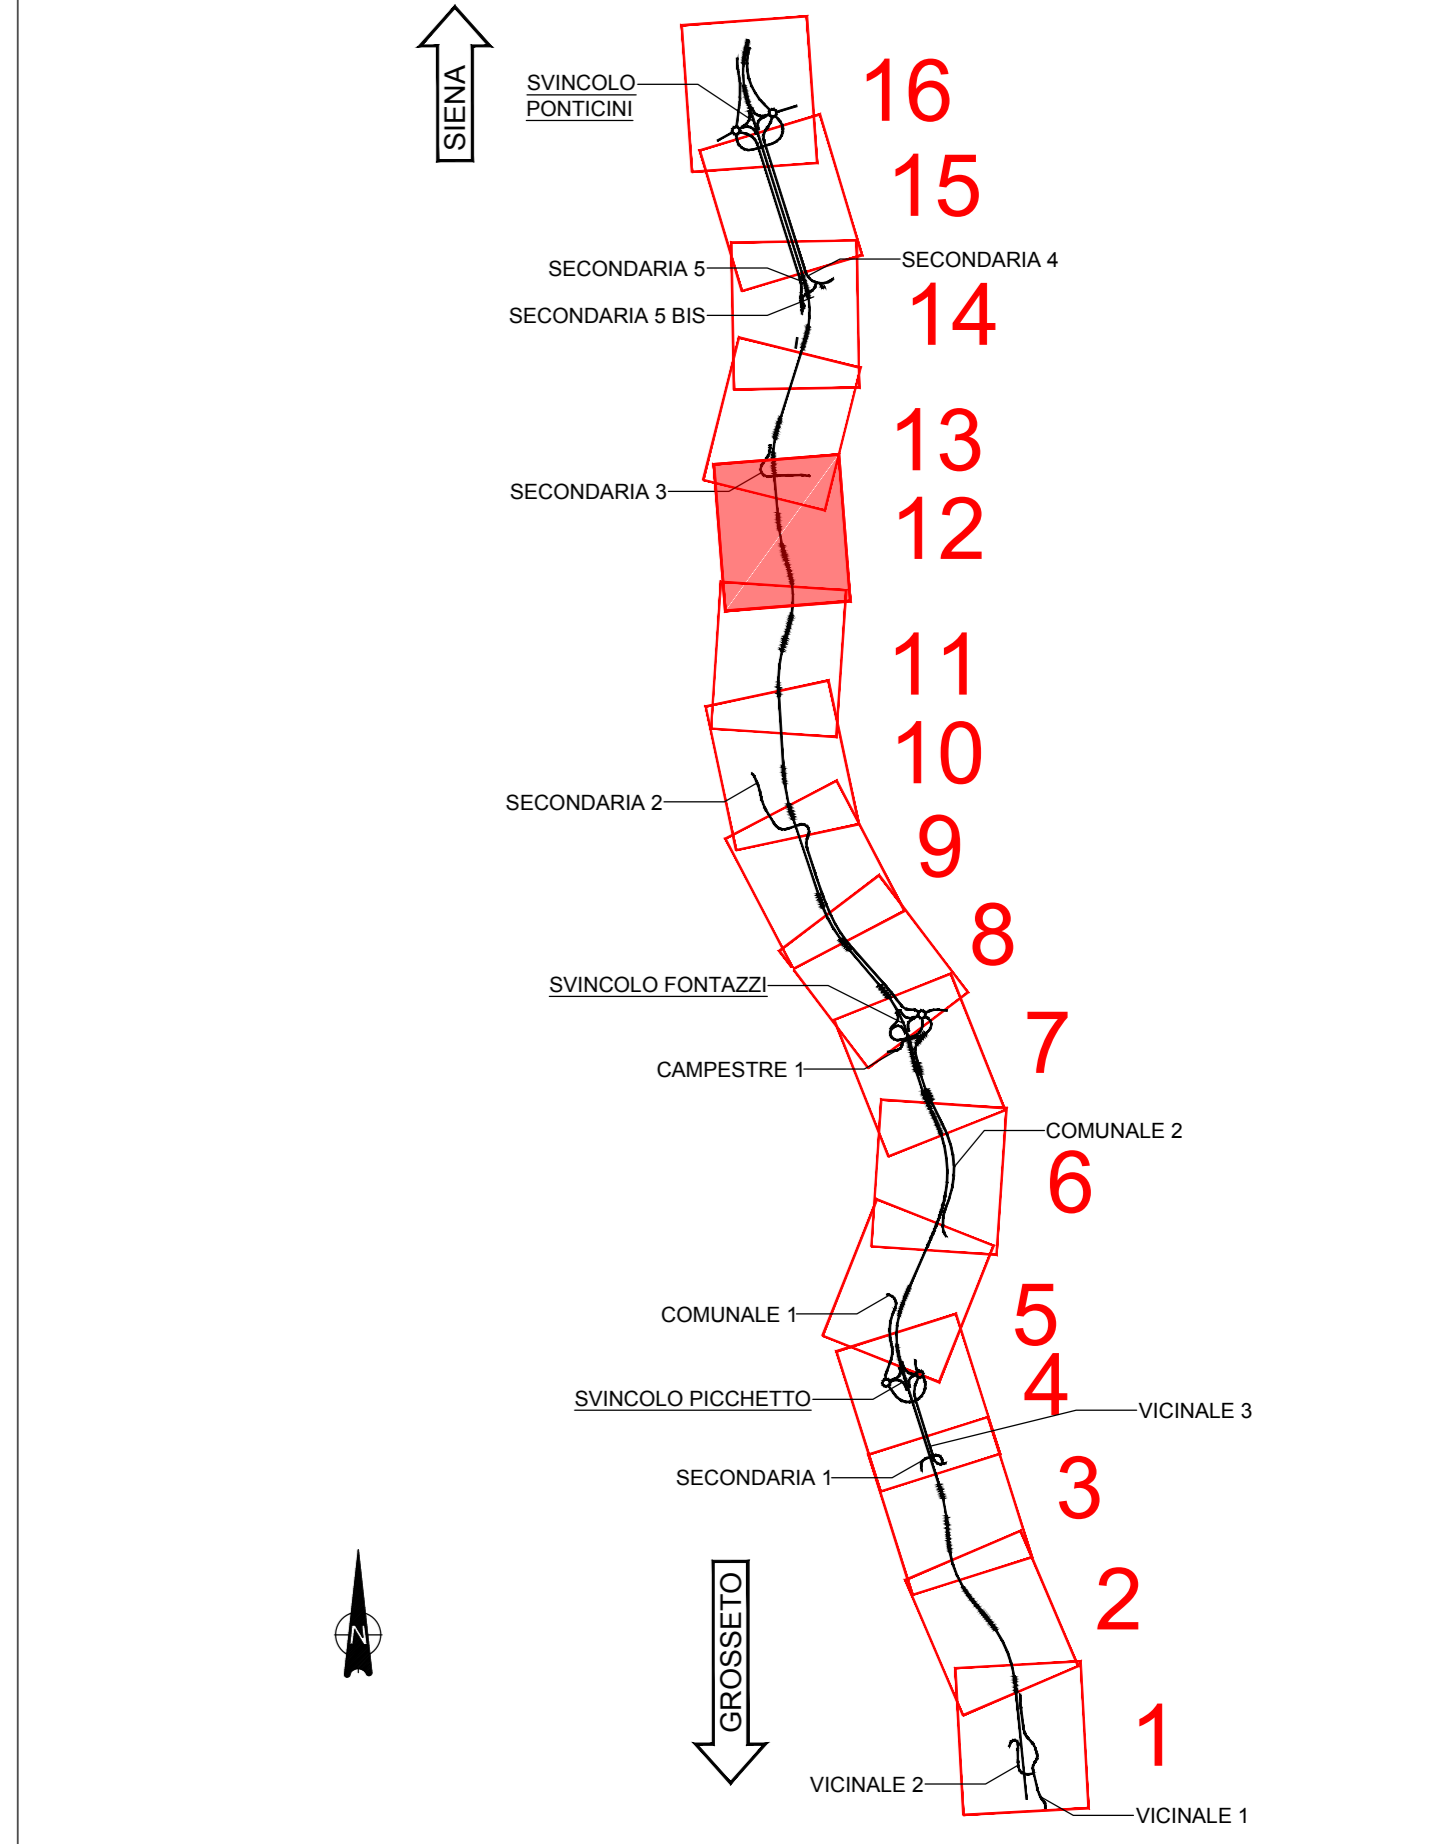

LEGENDA

INTERVENTI DI DEMOLIZIONE/RIMOZIONE

D-OP10		DEMOLIZIONE PONTICELLO ESISTENTE (830mc.)
--------	--	---



Direzione Progettazione e Realizzazione Lavori

ITINERARIO INTERNAZIONALE E78
S.G.C. GROSSETO - FANO
 ADEGUAMENTO A 4 CORSIE
 NEL TRATTO GROSSETO - SIENA (S.S. 223 "DI PAGANICO")
 DAL KM 41+600 AL KM 53+400 - LOTTO 9

PROGETTO ESECUTIVO

COO. FI15

PROGETTAZIONE: ATI SINTAGMA - GDG - ICARIA	
IL RESPONSABILE DELL'INTEGRAZIONE DELLE PRESTAZIONI SPECIALISTICHE: Dott. Ing. Nicola Grassini Ordine degli Ingegneri della Prov. di Perugia n° A351	IL GRUPPO DI PROGETTAZIONE: MANDATARIA: Sintagma Dott. Ing. N. Grassini Dott. Arch. M. Brambilla Dott. Ing. F. Quaresima Dott. Ing. E. Barbicini Dott. Geol. G. Garavini Dott. Ing. L. Di Nelli Dott. Ing. F. Pambianchi Dott. Agr. F. Berni Pazzi
IL PROGETTISTA: Dott. Ing. Federico Durastanti Ordine degli Ingegneri della Prov. di Terni n° A844	MANDANTARI: ICARIA Dott. Ing. D. Caricini Dott. Ing. S. Sacconi Dott. Ing. C. Maccheroni Dott. Ing. V. De Dosi Dott. Ing. C. Conzatti Dott. Ing. G. Pizzi Dott. Ing. C. Sugroni
IL GEOLOGO: Dott. Geol. Giorgio Garavini Ordine dei Geologi della Regione Umbria n°108	IL COORDINATORE PER LA SICUREZZA IN FASI DI PROGETTAZIONE: Dott. Ing. Filippo Ambrogi Ordine degli Ingegneri della Prov. di Perugia n° A1373
IL R.L.P.P.: Dott. Ing. Raffaele Franco Corso	IL RESPONSABILE DELLA PRODUZIONE: Dott. Ing. Riccardo Ambrogi Ordine degli Ingegneri della Prov. di Perugia n° A1373
PROTOCOLLO	DATA

DEMOLIZIONI
 PLANIMETRIA DELLE DEMOLIZIONI - TAV. 12/16

CODICE PROGETTO	NOVE FILE	PROG. FILE	REVISIONE	SCALA	
PROGETTO	LV. PROG.	N. PROG.			
L0F115	E	1901			
CODICE ELAB.	T00D0E00STRPL12		A	1:1000	
REV.	DESCRIZIONE	DATA	REDATTO	VERIFICATO	
A	Emissione	26/02/2020	M.Zucconi	E.Barbicini	N.Grandi