


GROSSETO

SIENA

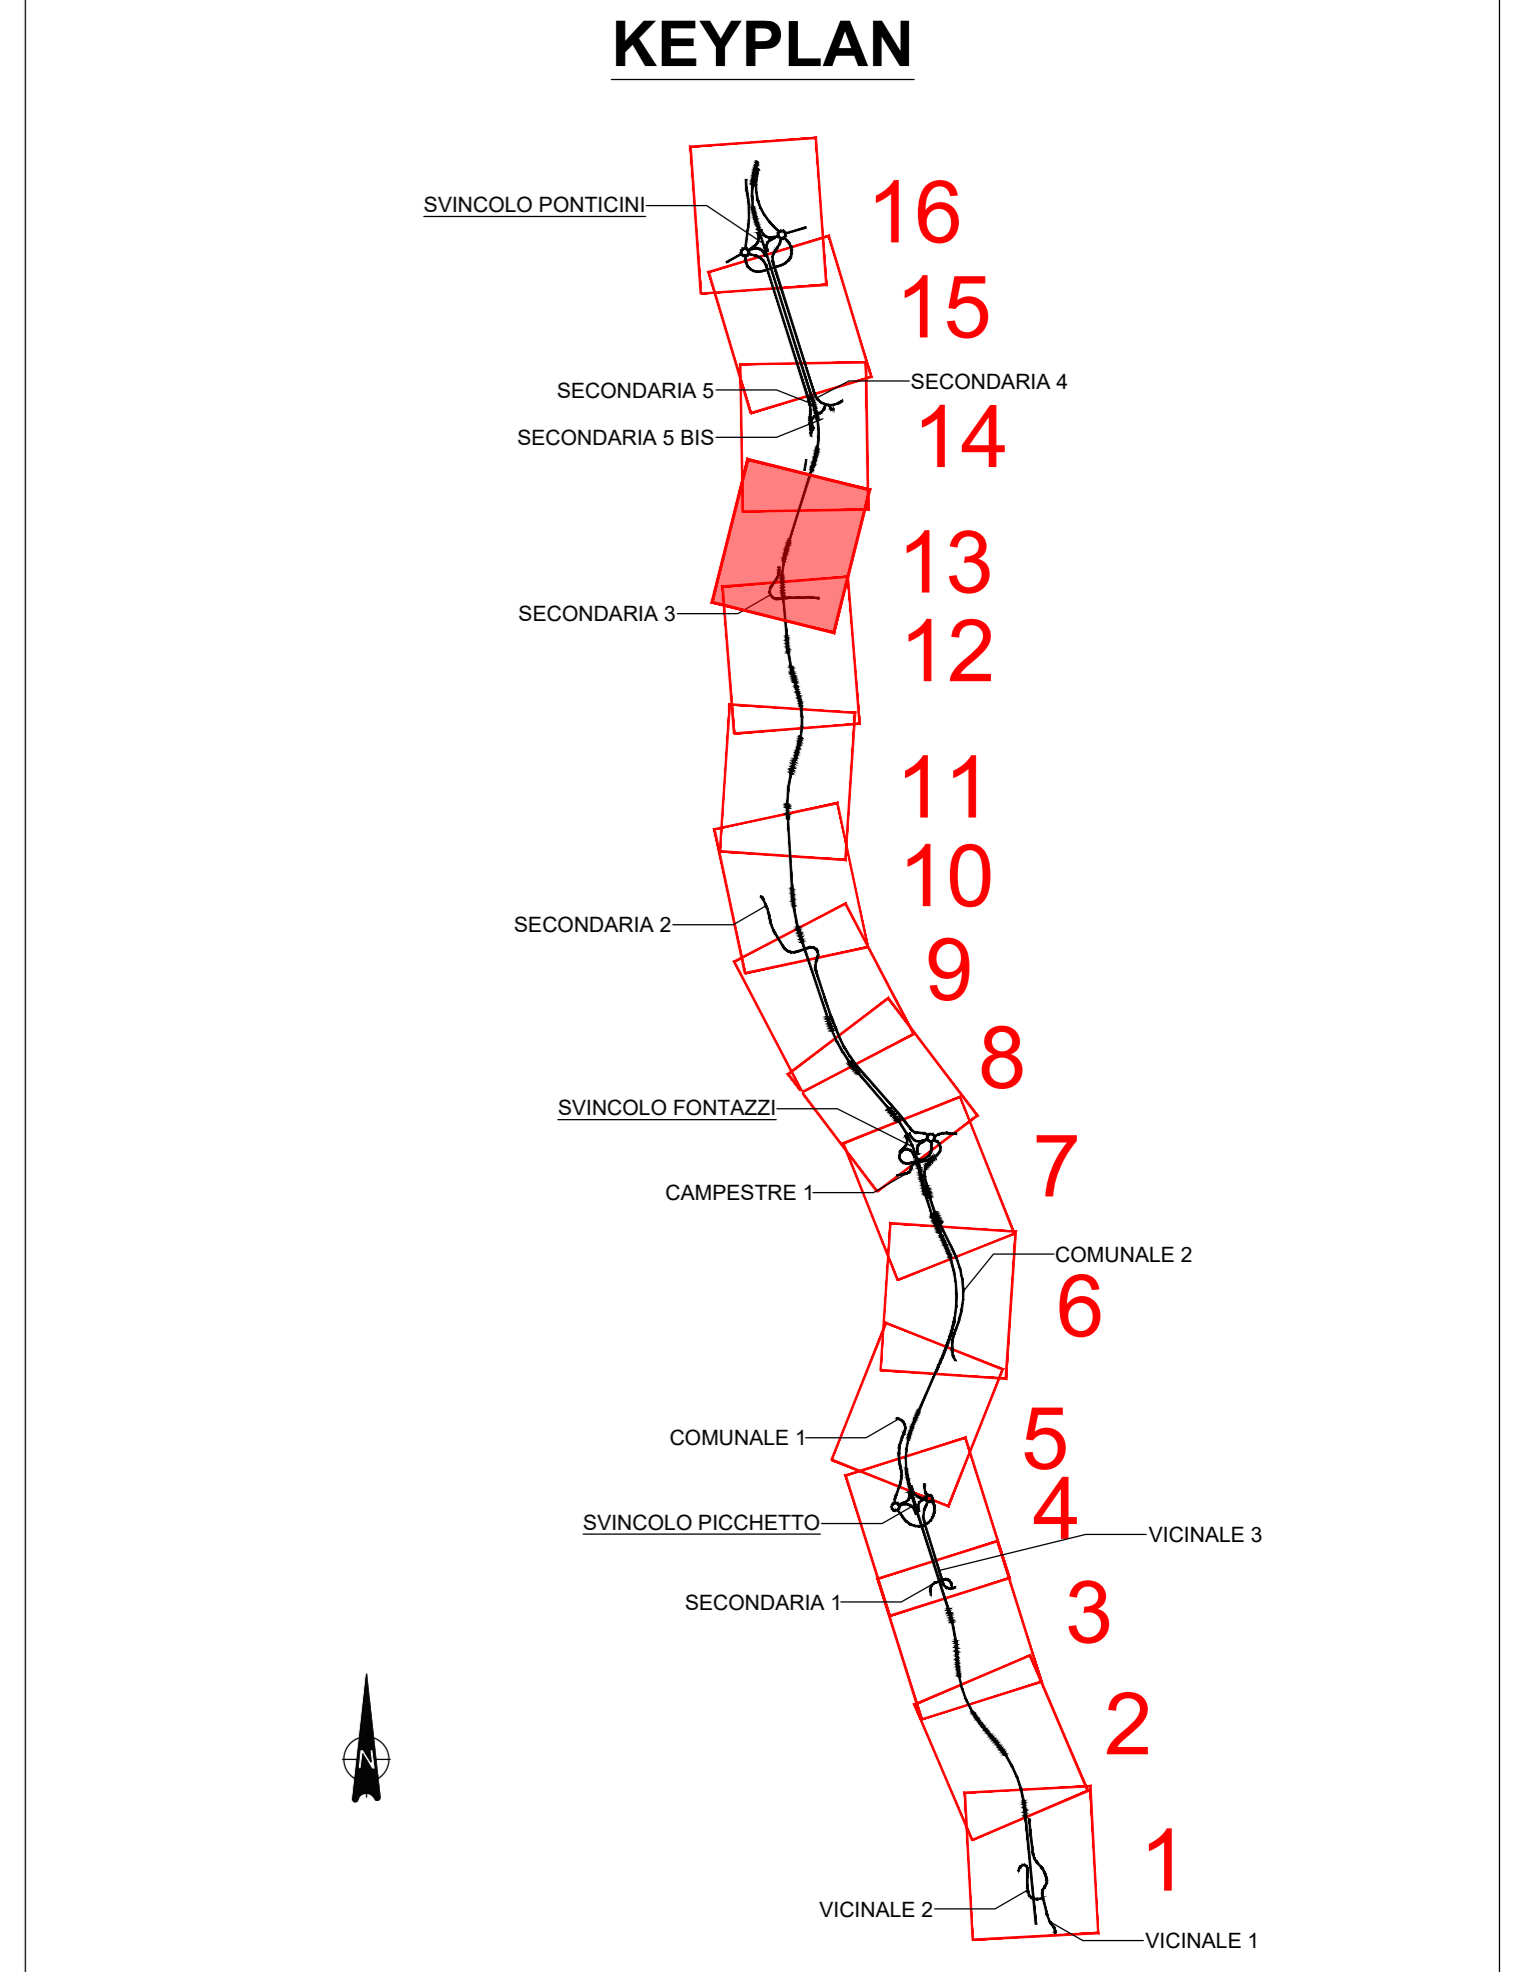

**OPERA 7 - TOMBINO Ø900**



**OPERA 6 - TOMBINO Ø1000**



**Sanas**  
GRUPPO FS ITALIANE

Direzione Progettazione e Realizzazione Lavori

**ITINERARIO INTERNAZIONALE E78**  
**S.G.C. GROSSETO - FANO**  
ADEGUAMENTO A 4 CORSIE  
NEL TRATTO GROSSETO - SIENA (S.S. 223 "DI PAGANICO")  
DAL KM 41+600 AL KM 53+400 - LOTTO 9

PROGETTO ESECUTIVO COD. F115

PROGETTAZIONE: ATI SINTAGMA - GDG - ICARIA

IL RESPONSABILE DELL'INTEGRAZIONE DELLE PRESTAZIONI SPECIALISTICHE:  
Dot. Ing. Nando Granieri  
Ordine degli Ingegneri della Prov. di Perugia n° A351

IL GRUPPO DI PROGETTAZIONE:  
MANDATARIO: SINTAGMA  
MANDANTI: GEGE TECHNICAL DESIGN GROUP ICARIA  
Procedi di ingegneria

IL PROGETTISTA:  
Dot. Ing. Federico Durantini  
Ordine degli Ingegneri della Prov. di Terni n° A844

IL GEOLOGO:  
Dot. Geol. Giorgio Carpi  
Ordine dei Geologi della Regione Umbria n°108

IL COORDINATORE PER LA SICUREZZA IN FASE DI PROGETTAZIONE:  
Dot. Ing. Filippo Ferraraccio  
Ordine degli Ingegneri della Prov. di Perugia n° A1373

PROTOCOLLO DATA

**DEMOLIZIONI**  
**PLANIMETRIA DELLE DEMOLIZIONI - TAV. 13/16**

CODICE PROGETTO	NOVE FILE	REVISIONE	SCALA:
PROGETTO	700-DE00-SIR-PE.1.3		
LOF115 E 1901	COOD E00 STR PL13	A	1:1000

A	Emissione	26/10/2020	M.Zucconi	E.Bertolucci	N.Granieri
REV.	DESCRIZIONE	DATA	REDATTO	VERIFICATO	APPROVATO