


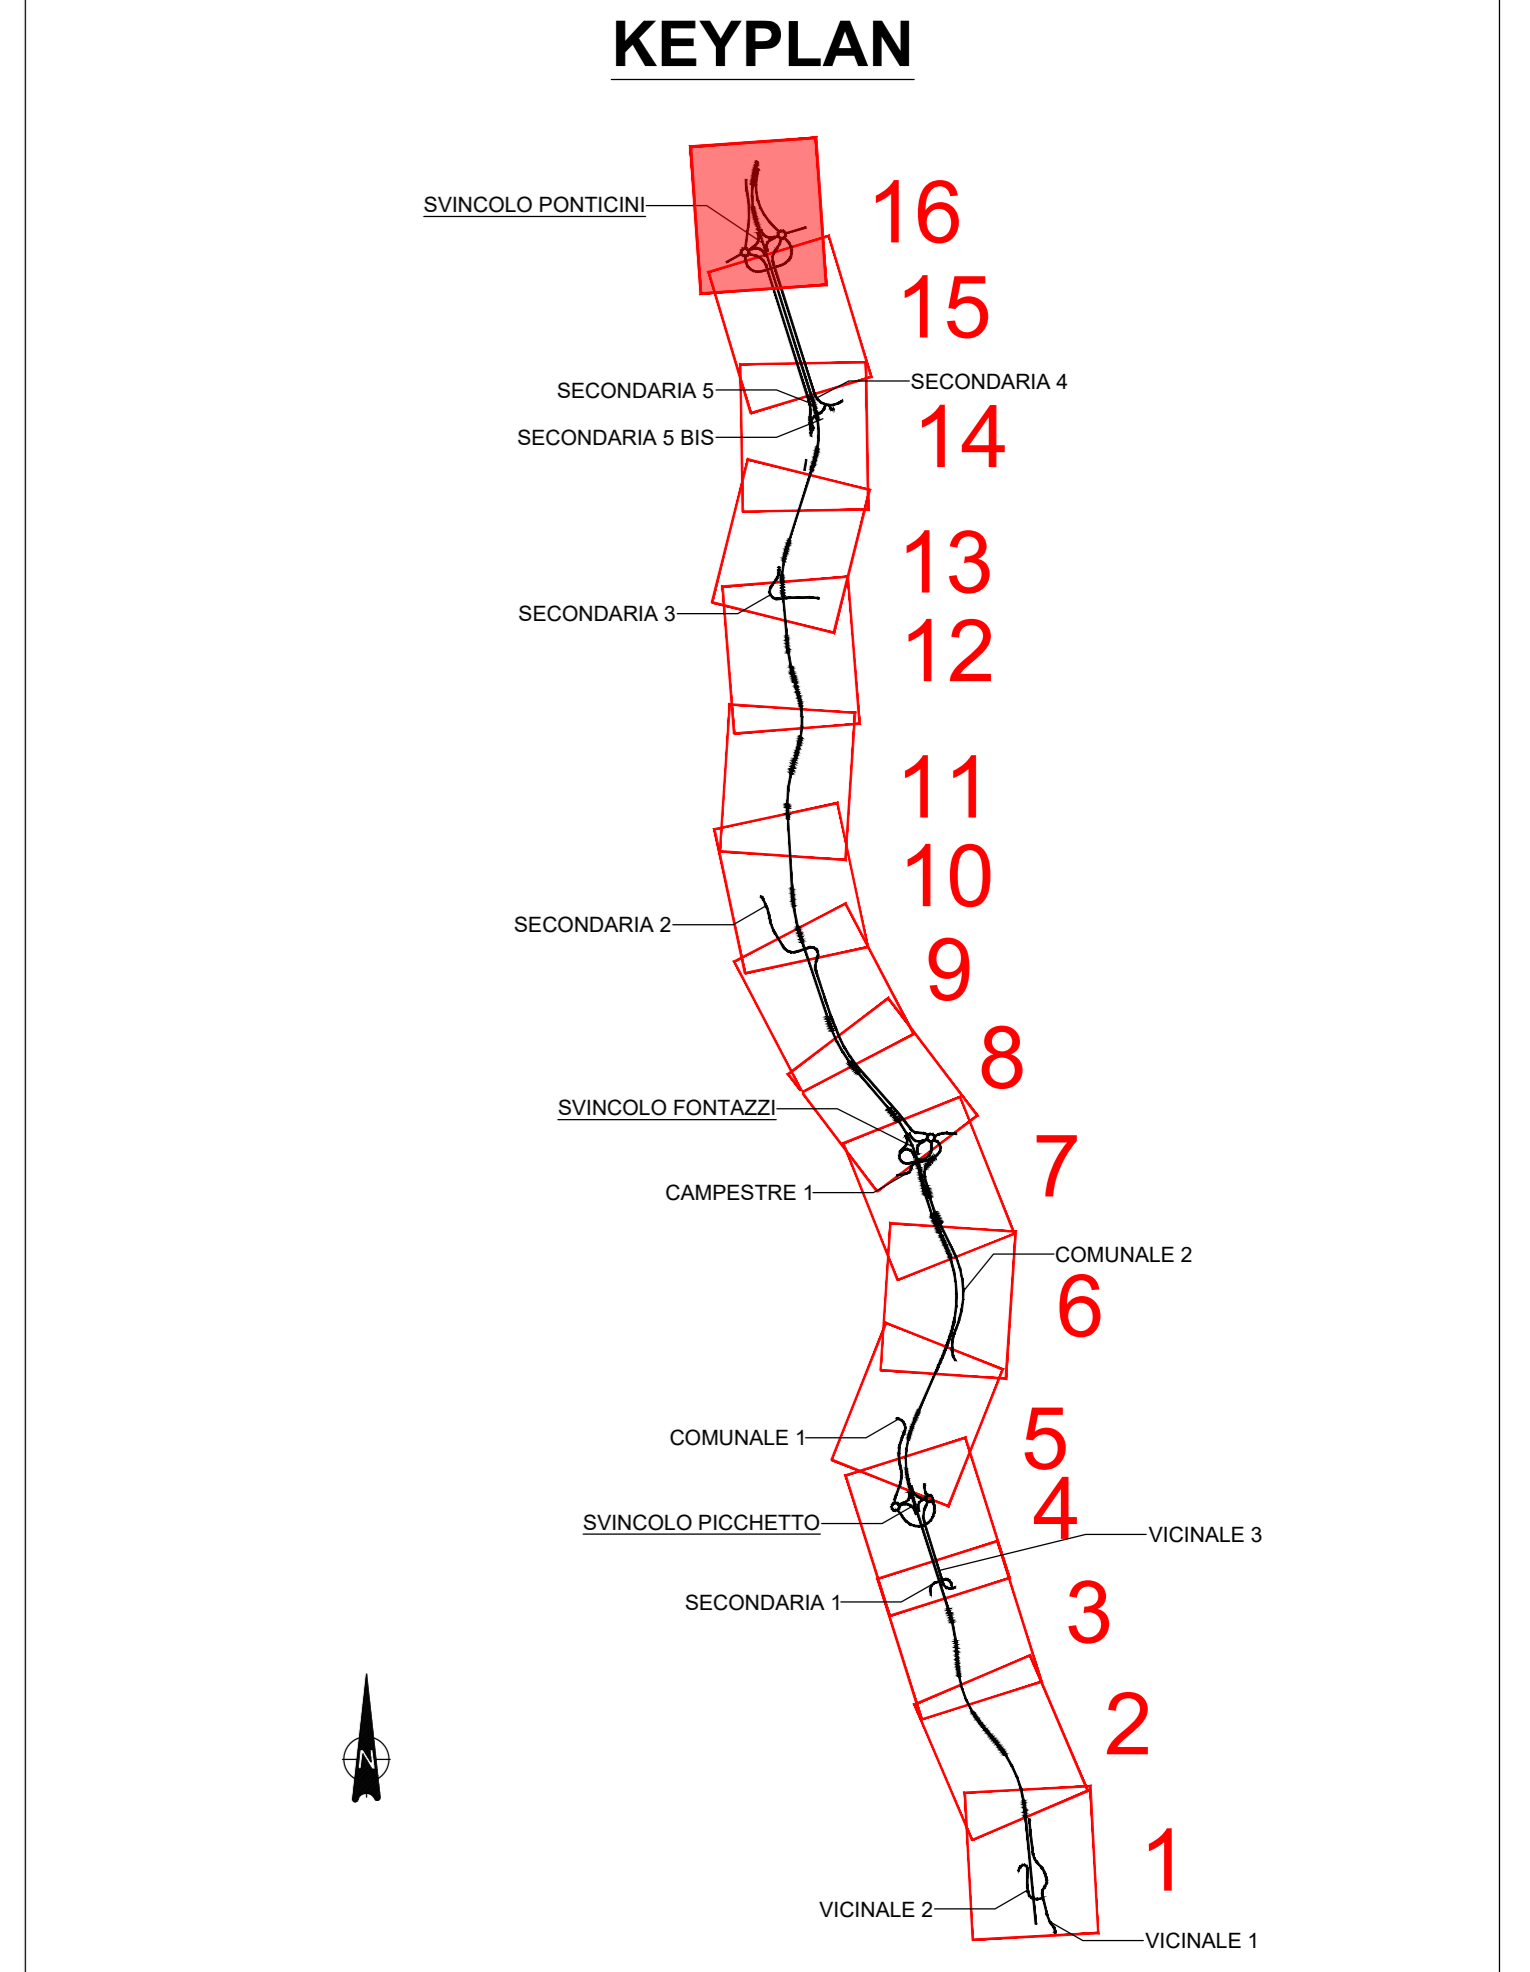

GROSSETO ←      → SIENA

OPERA 1 - TOMBINO Ø900



**Sanas**  
GRUPPO FS ITALIANE

Direzione Progettazione e Realizzazione Lavori

**ITINERARIO INTERNAZIONALE E78**  
**S.G.C. GROSSETO - FANO**  
ADEGUAMENTO A 4 CORSIE  
NEL TRATTO GROSSETO - SIENA (S.S. 223 "DI PAGANICO")  
DAL KM 41+600 AL KM 53+400 - LOTTO 9

PROGETTO ESECUTIVO COD. F115

PROGETTAZIONE: ATI SINTAGMA - GDG - ICARIA

IL RESPONSABILE DELL'INTEGRAZIONE DELLE PRESTAZIONI SPECIALISTICHE:  
Dot. Ing. Nando Granieri  
Ordine degli Ingegneri della Prov. di Perugia n° A351

IL GRUPPO DI PROGETTAZIONE:  
MANDATARIO: SINTAGMA  
MANDANTIS: GEOTECHNICAL DESIGN GROUP ICARIA  
Profilo di Ingegneria

IL PROGETTISTA:  
Dot. Ing. Federico Durantini  
Ordine degli Ingegneri della Prov. di Terni n° A884

IL GEOLOGO:  
Dot. Geol. Giorgio Carpi  
Ordine dei Geologi della Regione Umbria n°108

IL COORDINATORE PER LA SICUREZZA IN FASE DI PROGETTAZIONE:  
Dot. Ing. Filippo Ferraraccio  
Ordine degli Ingegneri della Prov. di Perugia n° A3373

PROTOCOLLO DATA

DEMOLIZIONI  
PLANIMETRIA DELLE DEMOLIZIONI - TAV. 16/16

CODICE PROGETTO	NOME FILE	REVISIONE	SCALA:
PROGETTO L0F115	700-DE20-STR-PL16	A	1:1000
UV. MOD. N. MOD.	COODICE ELAB.		
E 1901	T00D000STRPL16		

REV.	DESCRIZIONE	DATA	REDATTO	VERIFICATO	APPROVATO
A	Emissione	26/10/2020	M.Zucconi	E.Bertolucci	N.Dranari