SEZIONE A-A

Scala 1:20

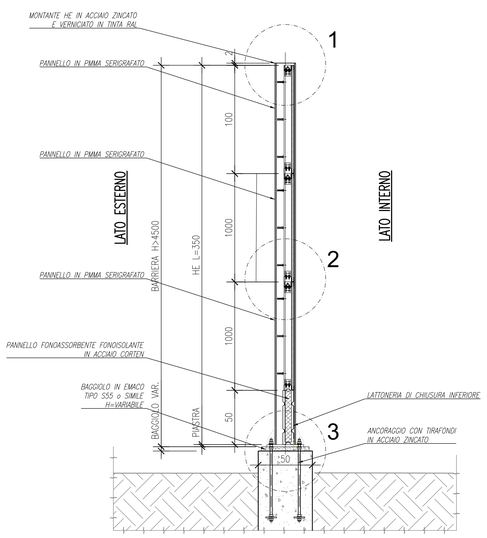

BARRIERA ANTIRUMORE MISTA IN PMMA E CORTEN

Scala 1:20

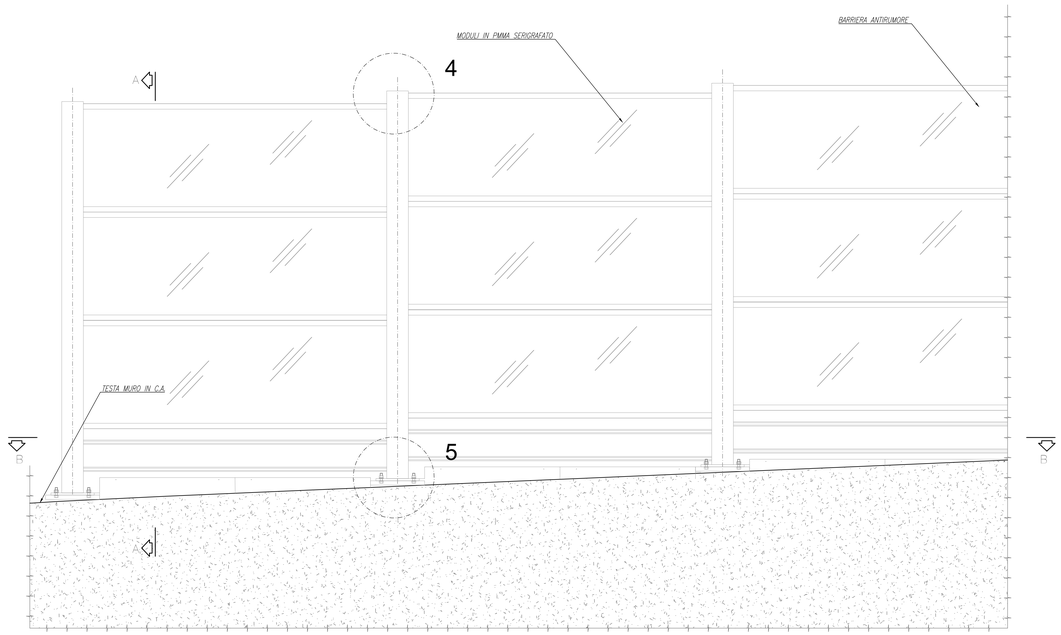

SEZIONE B-B

Scala 1:20

KEYPLAN

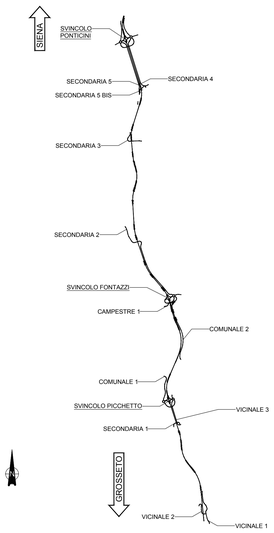

DETTAGLIO "1"

Scala 1:10

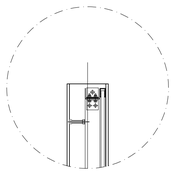

DETTAGLIO "2"

Scala 1:10

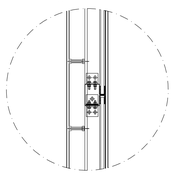

DETTAGLIO "3"

Scala 1:10

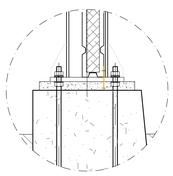

DETTAGLIO "4"

Scala 1:10

DETTAGLIO "5"

Scala 1:10

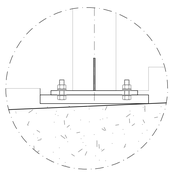

DETTAGLIO "6"

Scala 1:10

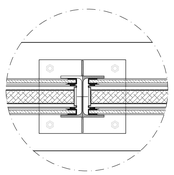

CARATTERISTICHE ACUSTICHE

- INDICE DI VALUTAZIONE DELL'ASSORBIMENTO ACUSTICO-FONOASSORBIMENTO :DLα= 20dB - Categoria A4
- INDICE DI VALUTAZIONE DELL'ISOLAMENTO ACUSTICO-POTERE FONOISOLANTE :DLR= 31dB - Categoria B3
- ACCIAIO PROFILATO FE 430

DETTAGLIO PANNELLO IN CORTEN

Scala 1:20

SEZIONE VERTICALE

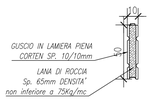

SEZIONE ORIZZONTALE

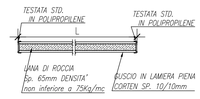

Sanas
GRUPPO FS ITALIANE

Direzione Progettazione e Realizzazione Lavori

ITINERARIO INTERNAZIONALE E78
S.G.C. GROSSETO - FANO
ADEGUAMENTO A 4 CORSIE
NEL TRATTO GROSSETO - SIENA (S.S. 223 "DI PAGANICO")
DAL KM 41+600 AL KM 53+400 - LOTTO 9

PROGETTO ESECUTIVO — COD. FI15

PROGETTAZIONE: ATI SINTAGMA - GDG - ICARIA

IL RESPONSABILE DELL'INTEGRAZIONE DELLE PRESTAZIONI SPECIALISTICHE:
Dott. Ing. Nando Granieri
Ordine degli Ingegneri della Prov. di Perugia n° A351

IL PROGETTISTA:
Dott. Ing. Federico Durastanti
Ordine degli Ingegneri della Prov. di Terni n° A844

IL GEOLOGO:
Dott. Geol. Giorgio Cerquiglini
Ordine dei Geologi della Regione Umbria n°108

Il R.U.P.
Dott. Ing.
Raffaele Franco Carso

IL COORDINATORE PER LA SICUREZZA IN FASE DI PROGETTAZIONE:
Dott. Ing. Filippo Pambianco
Ordine degli Ingegneri della Prov. di Perugia n° A1373

IL GRUPPO DI PROGETTAZIONE:
MANDATARIA: Sintagma
MANDANTI: GEOTECHNICAL DESIGN GROUP, ICARIA società di ingegneria

Dott.Ing.	N.Granieri	Dott. Ing.	D.Cartaccini	Dott. Ing.	V.Rotisciani
Dott.Arch.	N.Kamenicky	Dott. Ing.	S.Sacconi	Dott. Ing.	F.Macchioni
Dott.Ing.	V.Truffini	Dott. Ing.	A.Rea	Geom.	C.Vicchini
Dott.Arch.	A.Braschini	Dott. Ing.	V.De Gori	Dott. Ing.	V.Piunno
Dott.Ing.	F.Durastanti	Dott. Ing.	C.Consorti	Dott. Ing.	G.Pulli
Dott.Ing.	M.Cremona	Geom.	F.Dominici	Geom.	C.Sugaroni
Dott.Geol.	G.Cerquiglini				
Geom.	S.Scopetta				
Dott.Ing.	L.Bonenna				
Dott.Ing.	E.Sellari				
Dott.Ing.	L.Rossi				
Dott.Ing.	L.Nani				
Dott.Ing.	F.Pambianco				
Dott. Agr.	F.Berti Nulli				

PROTOCOLLO | DATA

PREFETTURA DELLA PROVINCIA DI PERUGIA — Dott. Ing. MAURO GRANIERI — ISCRITTO ALL'ALBO E ABILITATO ESERCITA LA PROFESSIONE SETTORE INDUSTRIALE SETTORE DELL'INFORMAZIONE

ORDINE DEGLI INGEGNERI PROVINCIA DI TERNI — Dott. Ing. Federico Durastanti — Sezione A — A844 — Iscritto all'Albo dell'Informazione — Provincia di TERNI

AMBIENTE
STUDIO ACUSTICO
Barriere antirumore - Dettagli

CODICE PROGETTO	NOME FILE	REVISIONE	SCALA:
PROGETTO: LOFI15 — LIV. PROG.: E — N. PROG.: 1901	T00-IA02-AMB-DC01	A	1:100
CODICE ELAB.: T00IA02AMBDC01			

REV.	DESCRIZIONE	DATA	REDATTO	VERIFICATO	APPROVATO
A	Emissione	28/02/2020	M.Crea	E.Bartolocci	N.Granieri