



PIANTA FONDAZIONI BARRIERE FONOASSORBENTI

Scala 1:50

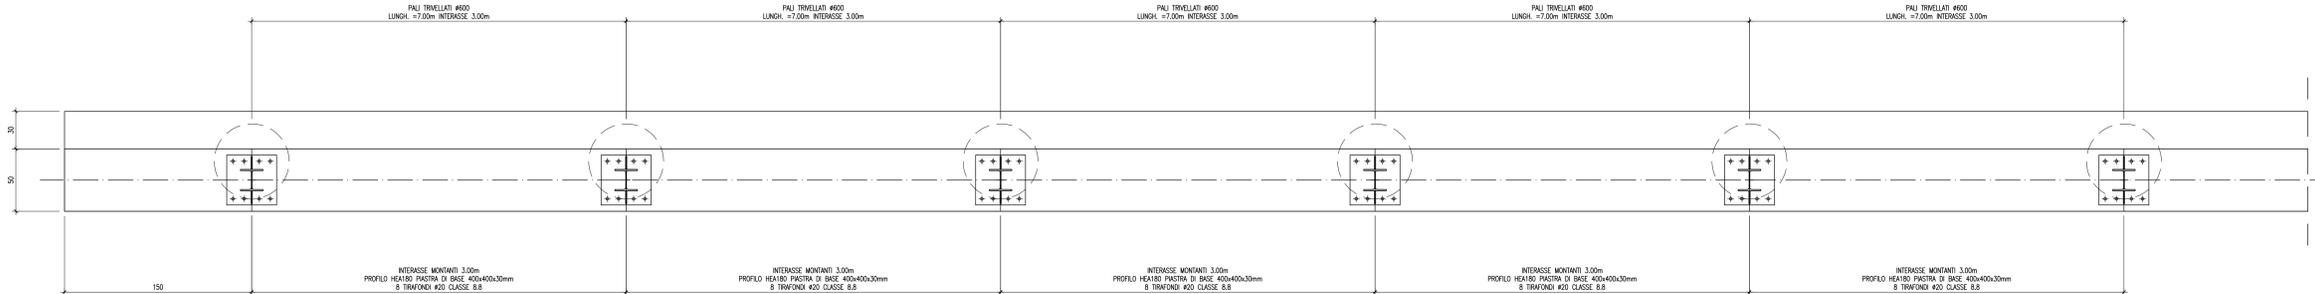


MONTANTE PER BARRIERE FONOASSORBENTI FINO A H=4,00m VISTA B-B

Scala 1:10

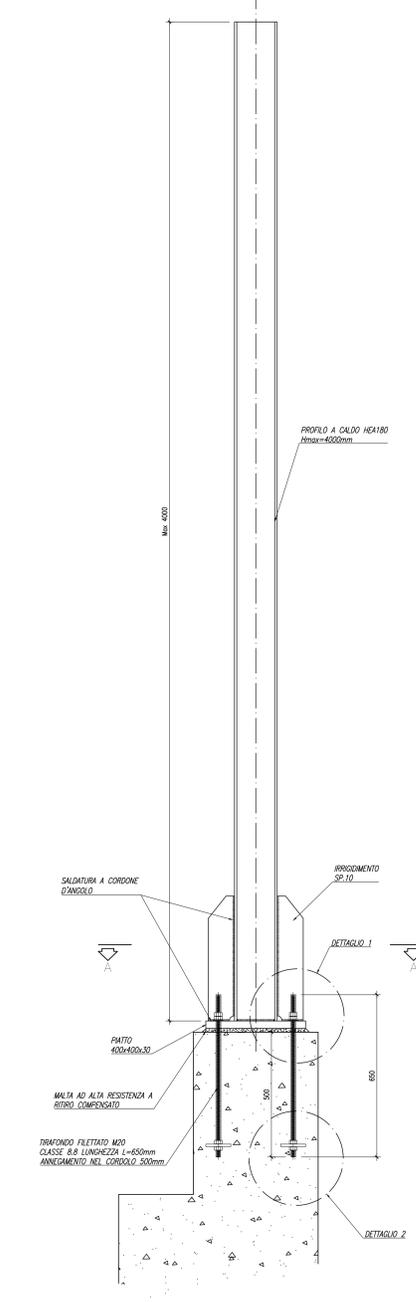


SEZIONE A-A

Scala 1:10

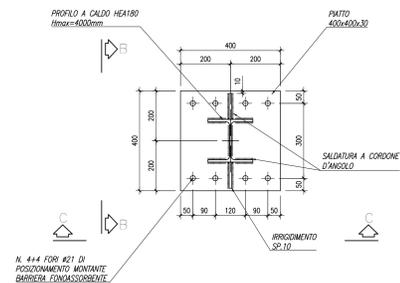


DETTAGLIO IRRIDIMENTO

Scala 1:10

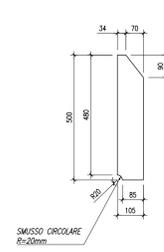


CARPENTERIA FONDAZIONE SU PALI

Scala 1:50

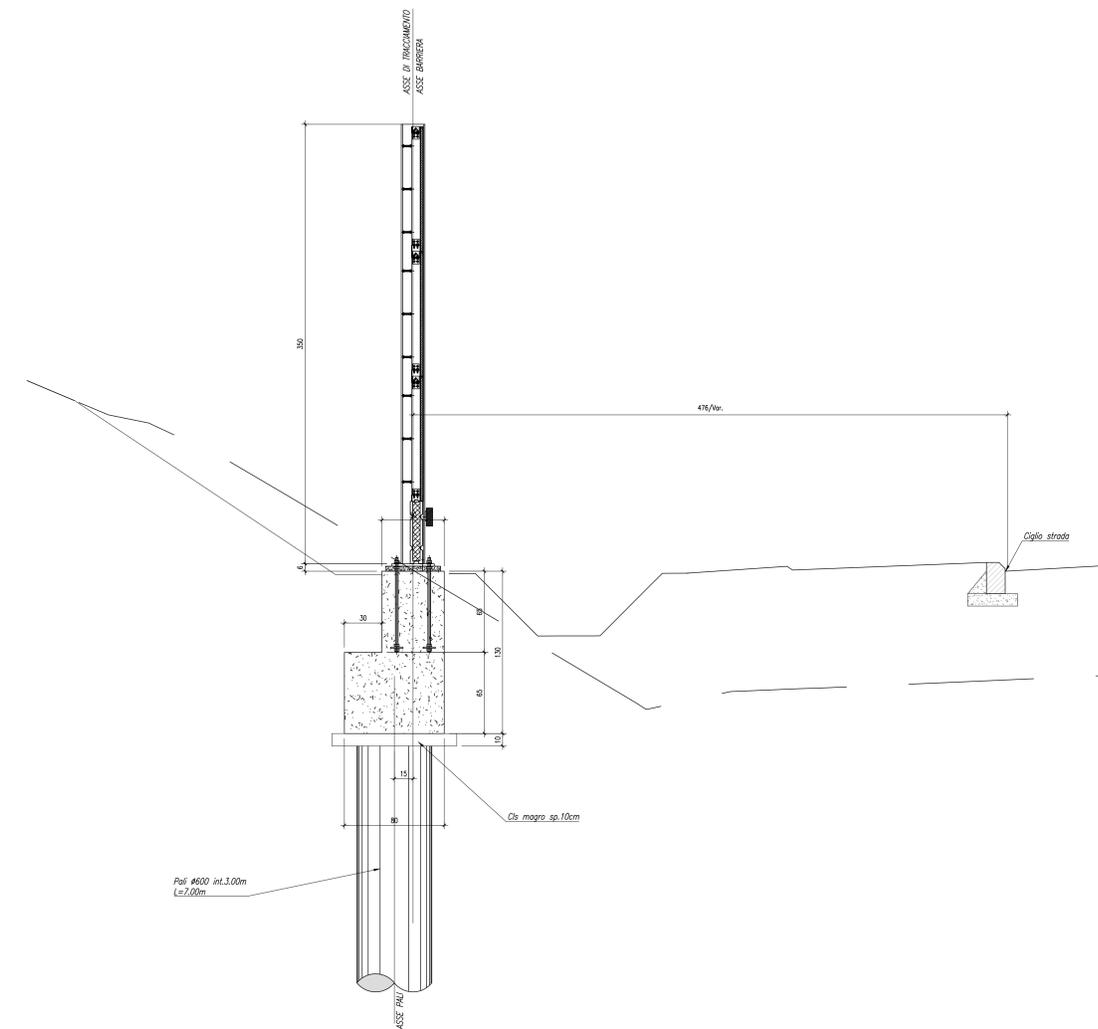


VISTA C-C

Scala 1:10

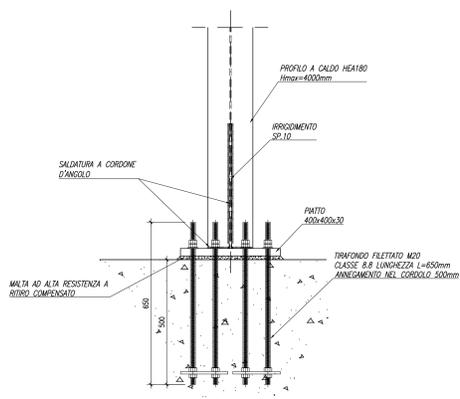


DETTAGLIO 1

Scala 1:5

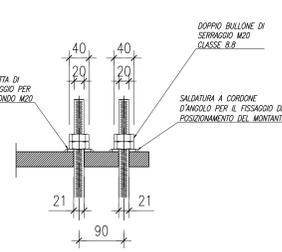


DETTAGLIO 2

Scala 1:5

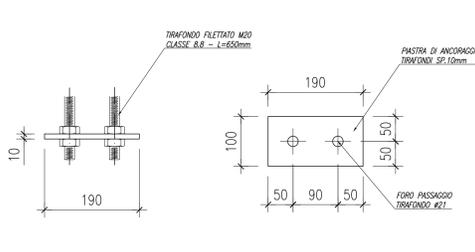

KEYPLAN

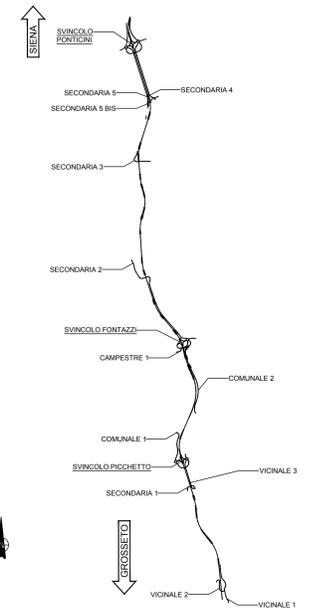

**Sanas**  
GRUPPO FS ITALIANE

Direzione Progettazione e Realizzazione Lavori

**ITINERARIO INTERNAZIONALE E78**  
**S.G.C. GROSSETO - FANO**  
ADEGUAMENTO A 4 CORSIE  
NEL TRATTO GROSSETO - SIENA (S.S. 223 "DI PAGANICO")  
DAL KM 41+600 AL KM 53+400 - LOTTO 9

PROGETTO ESECUTIVO COD. F115

PROGETTAZIONE: ATI SINTAGMA - GDG - ICARIA

IL RESPONSABILE DELL'INTEGRAZIONE DELLE PRESTAZIONI SPECIALISTICHE:  
Dot. Ing. Nando Granieri  
Ordine degli Ingegneri della Prov. di Perugia n° A351

IL GRUPPO DI PROGETTAZIONE:  
MANDATARIO: **Sintagma** **GEOTECHNICAL DESIGN GROUP** **ICARIA**  
Mandatari: **Proietti & Ingegneri**

IL PROGETTISTA:  
Dot. Ing. Federico Durastanti  
Ordine degli Ingegneri della Prov. di Terni n° A884

IL GEOLOGO:  
Dot. Geol. Giorgio Capagnini  
Ordine dei Geologi della Regione Umbria n°108

IL COORDINATORE PER LA SICUREZZA IN FASE DI PROGETTAZIONE:  
Dot. Ing. Filippo Ferraraccio  
Ordine degli Ingegneri della Prov. di Perugia n° A3373

REDAZIONE:  
Dot. Ing. Raffaele Franco Carso

REDAZIONE DELLA PROGETTAZIONE:  
Dot. Ing. N. Granieri  
Dot. Ing. S. Baccioni  
Dot. Ing. P. Marzulli  
Dot. Ing. A. Stracchi  
Dot. Ing. F. Durastanti  
Dot. Ing. E. Barbacci  
Dot. Ing. S. Capagnini  
Dot. Ing. L. Scrivera  
Dot. Ing. E. Sallera  
Dot. Ing. L. Dielli  
Dot. Ing. L. Berti  
Dot. Ing. F. Pampalano  
Dot. Ing. F. Berti Tulli

PROTICOLO DATA

**AMBIENTE STUDIO ACUSTICO**  
Barriere antirumore - Dettagli - Tav. 2 di 2

CODICE PROGETTO	NOME FILE	REVISIONE	SCALA:
PROGETTO	100-402-AMB-D002		1:100
LOF115 E 1901	COLORE ELAB.	A	
	T001A02AMBDC02		

A	Emissione	26/10/2020	M. Cao	E. Bertolucci	N. Granieri
REV.	DESCRIZIONE	DATA	REDATTO	VERIFICATO	APPROVATO