


| COORDINATE PALI | | |
|-----------------|-------------|-------------|
| NP | Posizione X | Posizione Y |
| 001 | 685216.51 | 4786387.39 |
| 002 | 685217.36 | 4786390.26 |
| 003 | 685218.20 | 4786393.14 |
| 004 | 685218.97 | 4786396.04 |
| 005 | 685219.43 | 4786399.00 |
| 006 | 685219.88 | 4786401.97 |
| 007 | 685220.32 | 4786404.94 |
| 008 | 685220.75 | 4786407.91 |
| 009 | 685221.13 | 4786410.88 |
| 010 | 685221.50 | 4786413.86 |
| 011 | 685221.84 | 4786416.84 |
| 012 | 685222.18 | 4786419.82 |
| 013 | 685222.48 | 4786422.81 |
| 014 | 685222.76 | 4786425.79 |
| 015 | 685223.05 | 4786428.78 |
| 016 | 685223.33 | 4786431.77 |

KEYPLAN

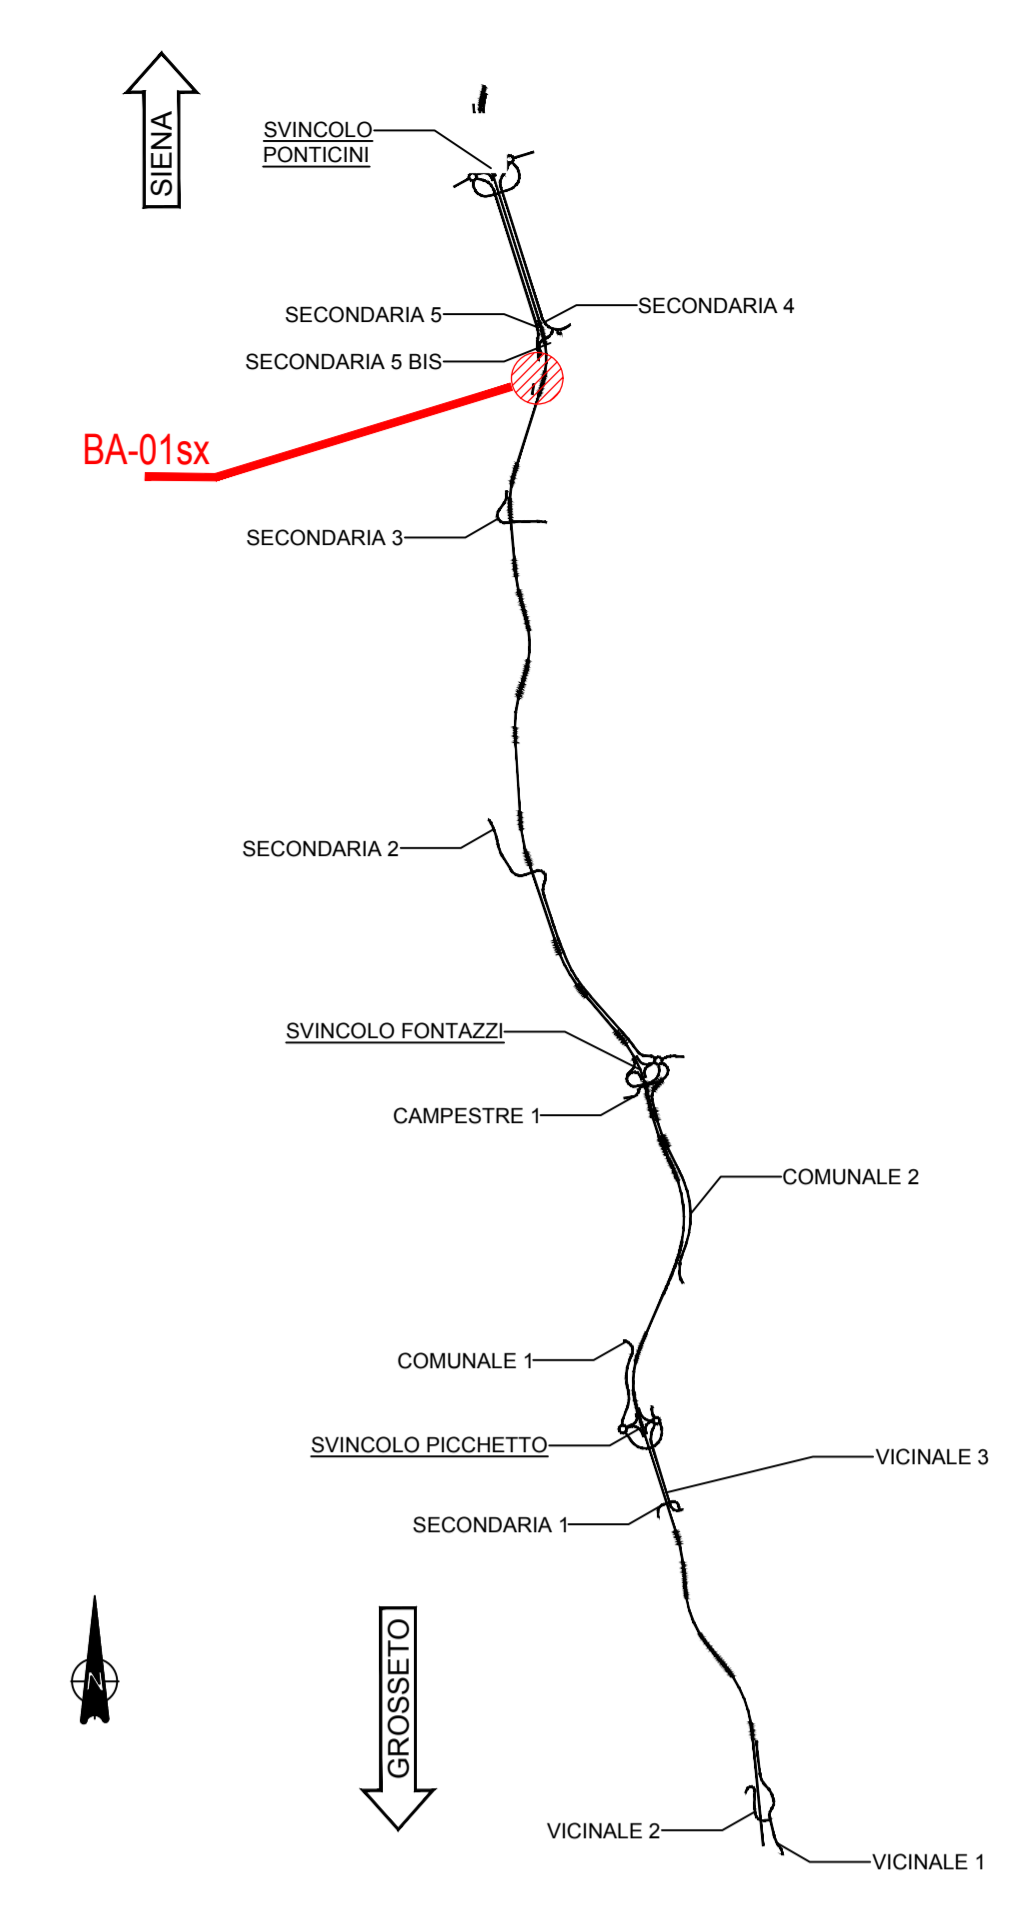

NOTE GENERALI

- TUTTE LE MISURE SONO ESPRESSE IN CENTIMETRI, SALVO OVE DIVERSAMENTE INDICATO
- PER LE CARATTERISTICHE DEI MATERIALI FARE RIFERIMENTO ALL'ELABORATO T00-OS00-STR-SC01



Direzione Progettazione e Realizzazione Lavori

**ITINERARIO INTERNAZIONALE E78
S.G.C. GROSSETO - FANO
ADEGUAMENTO A 4 CORSIE
NEL TRATTO GROSSETO - SIENA (S.S. 223 "DI PAGANICO")
DAL KM 41+600 AL KM 53+400 - LOTTO 9**

PROGETTO ESECUTIVO COD. F115

PROGETTAZIONE: ATI SINTAGMA - GDG - ICARIA

IL RESPONSABILE DELL'INTEGRAZIONE DELLE PRESTAZIONI SPECIALISTICHE: **Sintagma** **DESIGN GROUP** **ICARIA**

IL COORDINATORE PER LA SICUREZZA IN FASE DI PROGETTAZIONE: **MAURO CRAMERINI**

PROTOCOLLO DATA

**AMBIENTE
STUDIO ACUSTICO
Barriere antirumore BA01 - Pianta, Prospetto e Sezioni**

| PROGETTO | UV. PROG. | N. PROG. | NO. FILE | REVISIONE | SCALA: |
|----------|-------------|------------|-----------------|---------------|------------|
| L01I15E | 1901 | | T00I1A02AMB0101 | A | 1:100 |
| A | Emissione | 26/10/2020 | M. Deo | E. Bertolucci | N. D'Amari |
| REV. | DESCRIZIONE | DATA | REDATTO | VERIFICATO | APPROVATO |