


COORDINATE PALI		
NP	Posizione X	Posizione Y
001	685864.62	4779566.51
002	685865.36	4779563.60
003	685866.10	4779560.69
004	685866.84	4779557.78
005	685867.58	4779554.88
006	685868.32	4779551.97
007	685869.06	4779549.06
008	685869.80	4779546.16
009	685870.54	4779543.25
010	685871.28	4779540.34
011	685872.02	4779537.43
012	685872.76	4779534.54
013	685873.50	4779531.62
014	685874.24	4779528.72
015	685874.98	4779525.81
016	685875.72	4779522.90
017	685876.46	4779520.00
018	685877.20	4779517.10
019	685877.94	4779514.20
020	685878.68	4779511.30

**KEYPLAN**

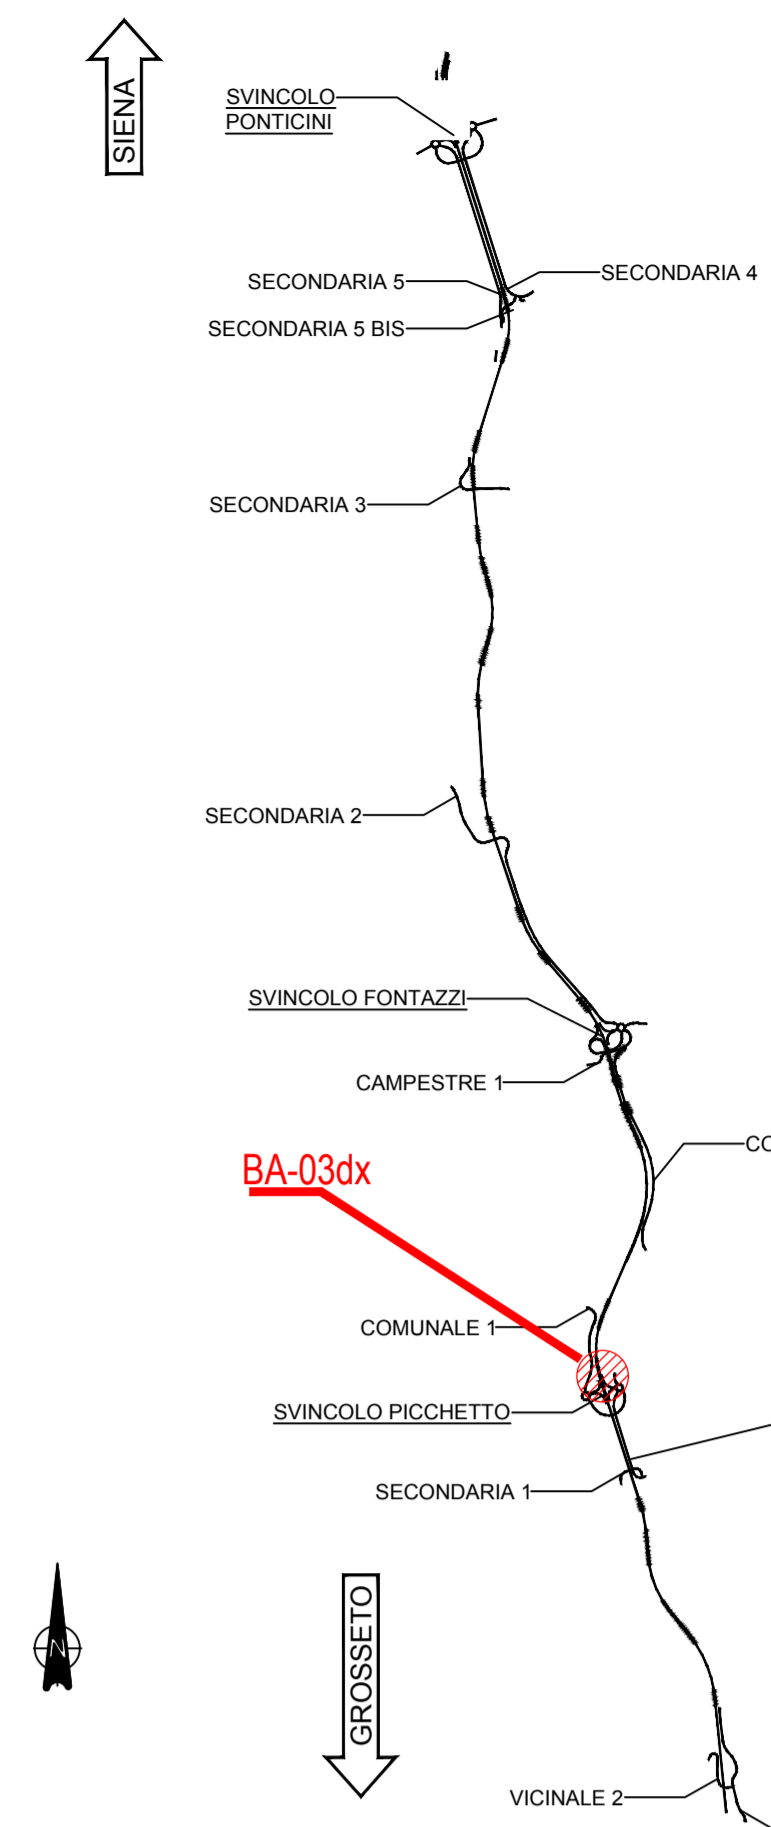

**NOTE GENERALI**

- TUTTE LE MISURE SONO ESPRESSE IN CENTIMETRI, SALVO OVE DIVERSAMENTE INDICATO
- PER LE CARATTERISTICHE DEI MATERIALI FARE RIFERIMENTO ALL'ELABORATO T00-OS00-STR-SC01



Direzione Progettazione e Realizzazione Lavori

**ITINERARIO INTERNAZIONALE E78**  
**S.G.C. GROSSETO - FANO**  
 ADEGUAMENTO A 4 CORSIE  
 NEL TRATTO GROSSETO - SIENA (S.S. 223 "DI PAGANICO")  
 DAL KM 41+600 AL KM 53+400 - LOTTO 9

PROGETTO ESECUTIVO

cod. F115

PROGETTAZIONE: ATI SINTAGMA - GDG - ICARIA

IL RESPONSABILE DELL'INTEGRAZIONE DELLE PRESTAZIONI SPECIALISTICHE: Dott. Ing. Nando Granieri  
 IL GRUPPO DI PROGETTAZIONE: SINTAGMA, GEOTECHNICAL DESIGN GROUP, ICARIA  
 IL MANDATARIO: MANDANTI: SINTAGMA, GEOTECHNICAL DESIGN GROUP, ICARIA

IL PROGETTISTA: Dott. Ing. Federico Durastanti  
 Ordine degli Ingegneri della Prov. di Terni n° A884  
 IL GEOLOGO: Dott. Geol. Giorgio Compagni  
 Ordine dei Geologi della Regione Umbra n°108  
 IL RUP: Dott. Ing. Raffaele Franco Carso

IL COORDINATORE PER LA SICUREZZA IN FASE DI PROGETTAZIONE: Dott. Ing. Filippo Primavera  
 Ordine degli Ingegneri della Prov. di Perugia n° A1373

PROTOCOLLO DATA

**AMBIENTE**  
**STUDIO ACUSTICO**  
 Barriere antirumore BA03 - Pianta, Prospetto e Sezione

PROGETTO	LV. MOD.	N. MOD.	REVISIONE	SCALA:
L01I15	E	1901	A	1:100

REV.	DESCRIZIONE	DATA	REDATTO	VERIFICATO	APPROVATO
A	Emissione	26/10/2020	M.Ceo	E.Bertolucci	N.Granieri