




CANTIERE FASE 2 MITIGATO

PM10

Concentrazione media annuale [ug/m³]

- 0.06-0.1
- 0.1-0.3
- 0.3-0.5
- 0.5-1.0
- 1.0-3.0
- 3.0-3.2
- Tracciato di progetto
- Area di stoccaggio
- Receptor antropici
- Receptor virtuali faunistici
- ZSC- IT5190007 Basso Merse
- ZSC- IT5190006 Alta Val di Merse
- CTR

Valori di riferimento per la protezione della salute umana D.Lgs. 155/10 e smi: 40 ug/m³

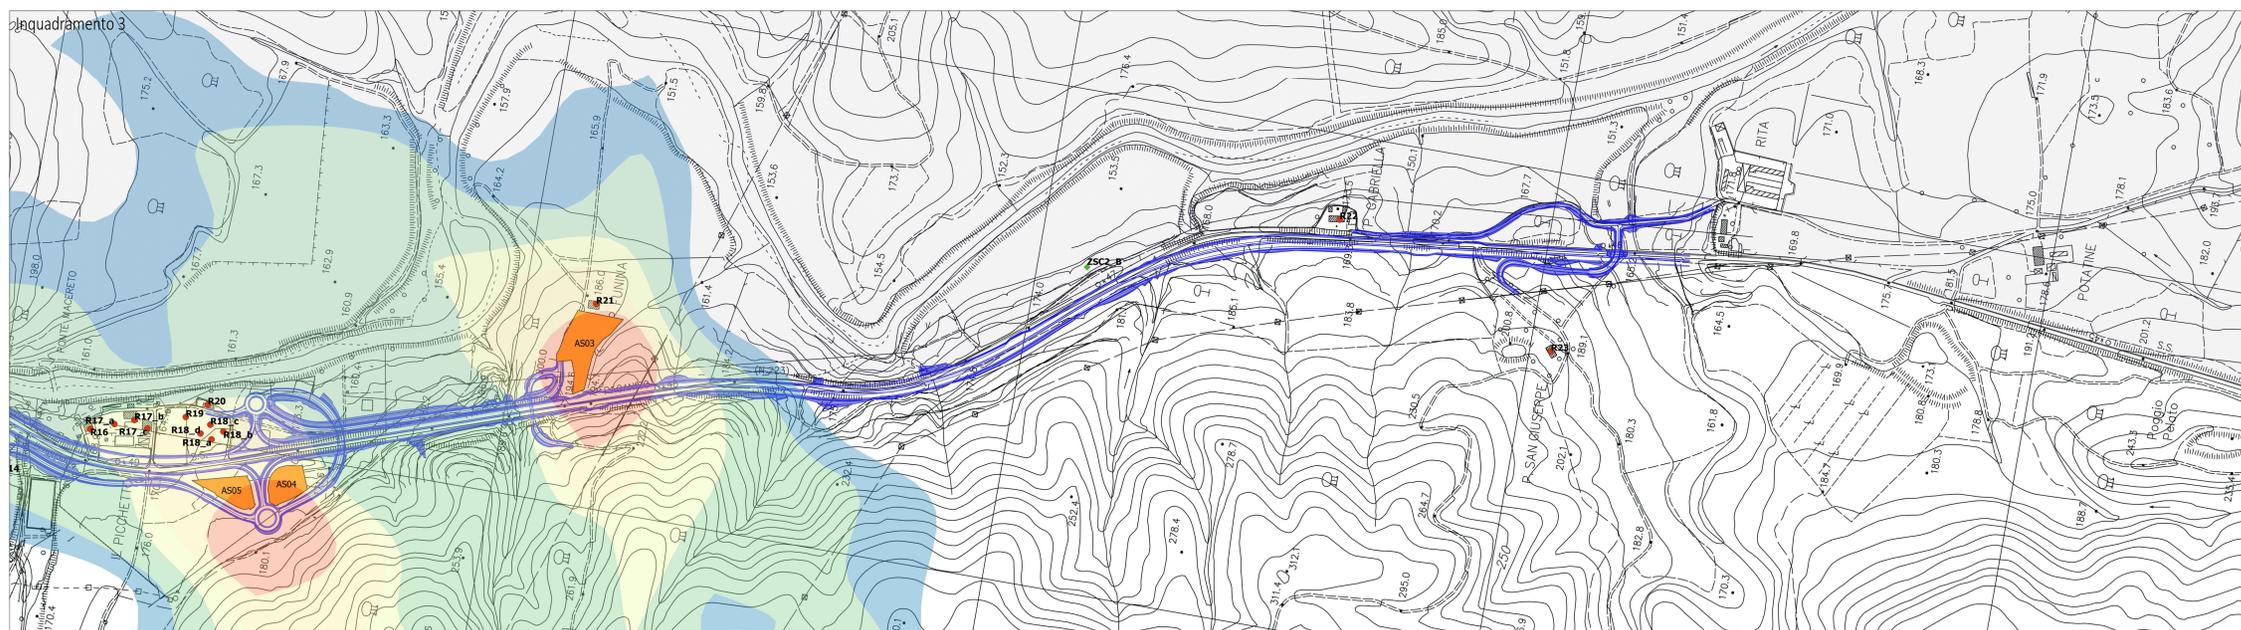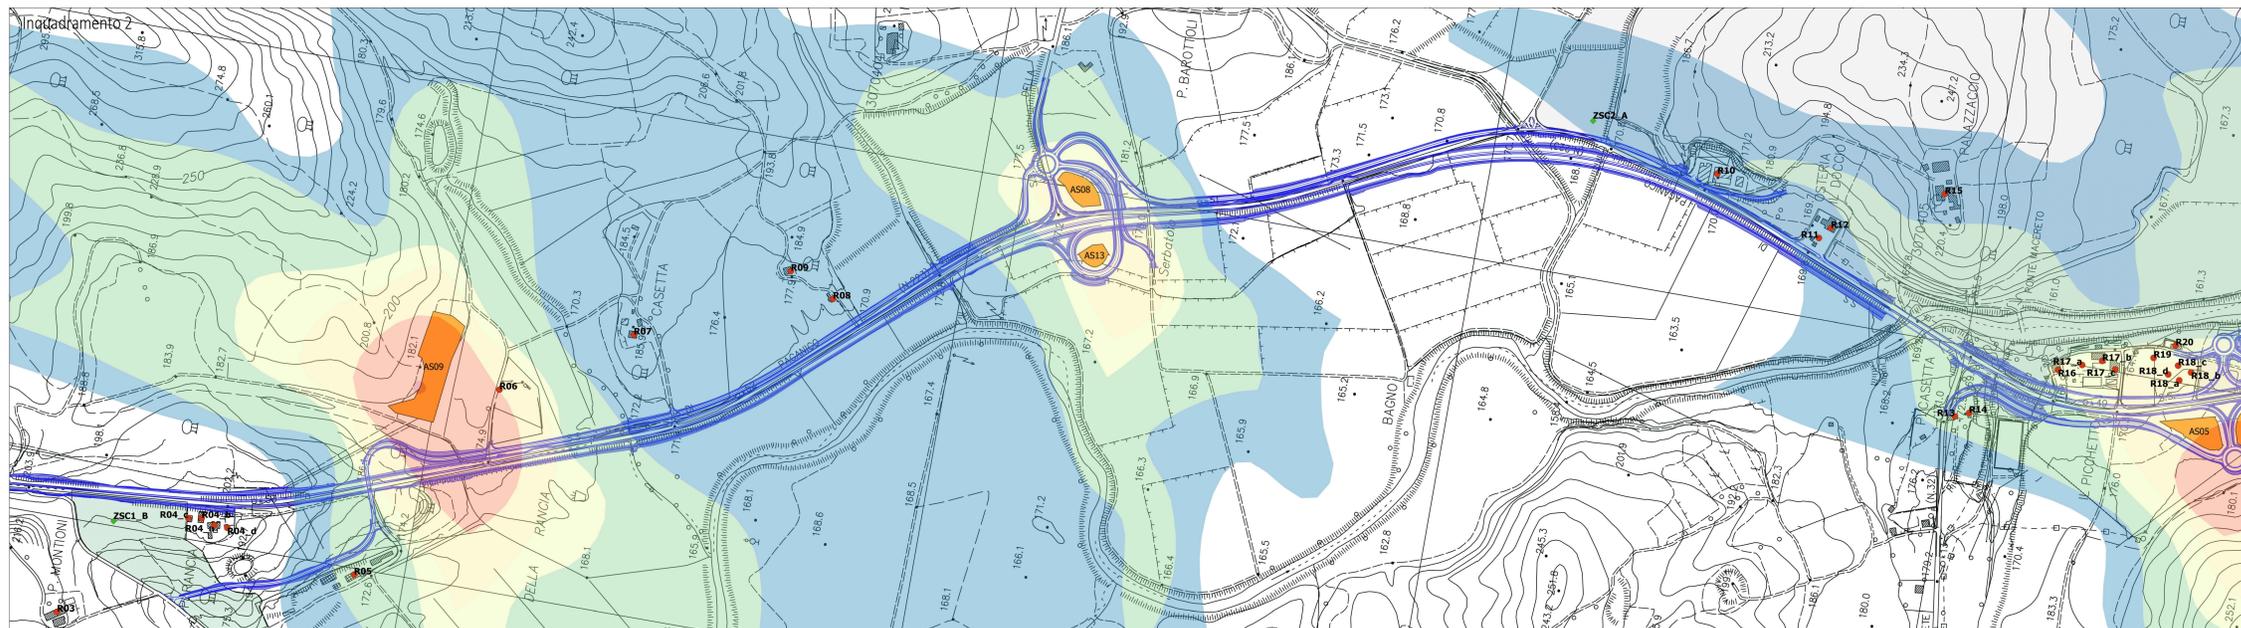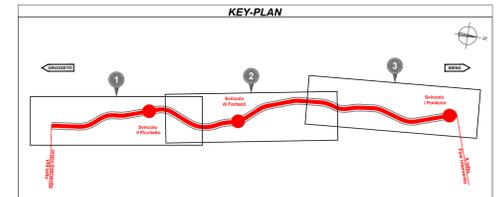

Sanas
GRUPPO FS ITALIANE

Direzione Progettazione e Realizzazione Lavori

ITINERARIO INTERNAZIONALE E78
S.G.C. GROSSETO - FANO
ADEGUAMENTO A 4 CORSE
NEL TRATTO GROSSETO - SIENA (S.S. 223 "DI PAGANICO")
DAL KM 41+600 AL KM 53+400 - LOTTO 9

PROGETTO ESECUTIVO COD. F115

PROGETTAZIONE: ATI SINTAGMA - GDG - ICARIA

IL RESPONSABILE DELL'INTEGRAZIONE DELLE PRESTAZIONI SPECIALISTICHE:
Dot. Ing. Nando Granieri
Ordine degli Ingegneri della Prov. di Perugia n° 4351

IL GRUPPO DI PROGETTAZIONE:
Sintagma
GEBERNA
ICARIA

IL PROGETTISTA:
Dot. Ing. Federico Duranti
Ordine degli Ingegneri della Prov. di Terni n° A844

IL GEOLOGO:
Dot. Geol. Giorgio Carquigni
Ordine dei Geologi della Regione Umbria n°108

IL CALCOLO:
Dot. Ing. L. Di Stefano
Dot. Ing. L. Di Stefano
Dot. Ing. F. Pambianco
Dot. Ing. Raffaele Franco Carso

IL COORDINATORE PER LA SICUREZZA IN FASE DI PROGETTAZIONE:
Dot. Ing. Filippo Frattolero
Ordine degli Ingegneri della Prov. di Perugia n° 43373

PROTOCOLLO DATA

AMBIENTE
STUDIO ATMOSFERA
PM10 media annuale Fase 2

CODICE PROGETTO	NOVE FILE	REVISIONE	SCALA:
PRODOTTO	700-403-AMB-PL16		
LOF1151E1901	T001A03AMBPL16	A	1:5000
A	Emissione	26/02/2020	C.Presutti / E.Bertolotti / N.Granieri
REV.	DESCRIZIONE	DATA	REDATTO VERIFICATO APPROVATO