
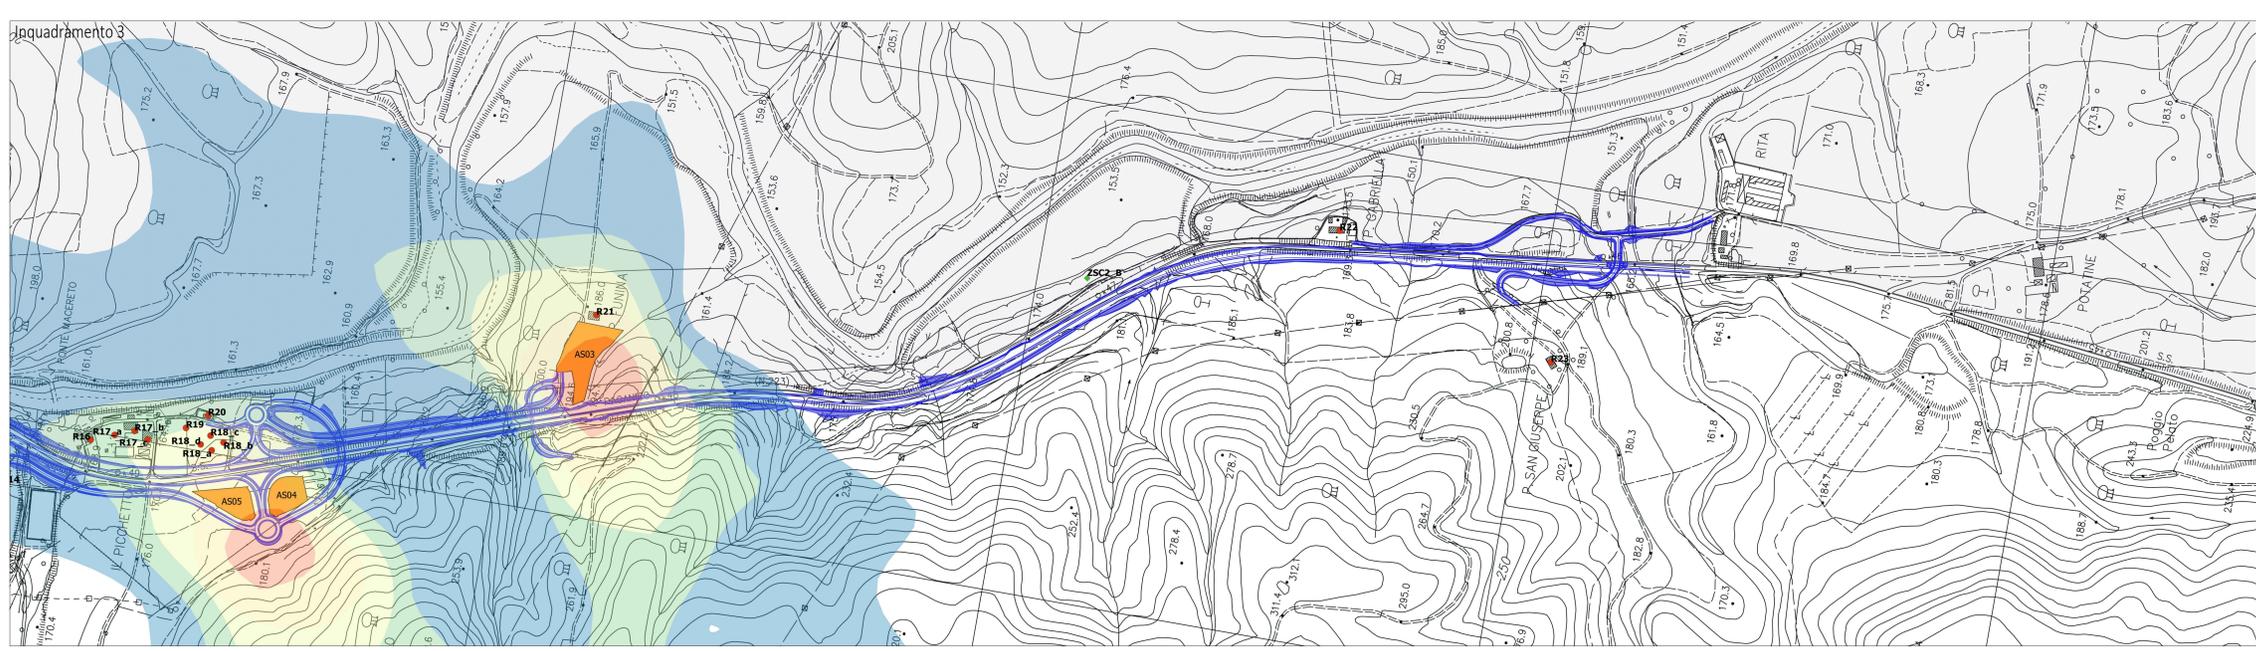
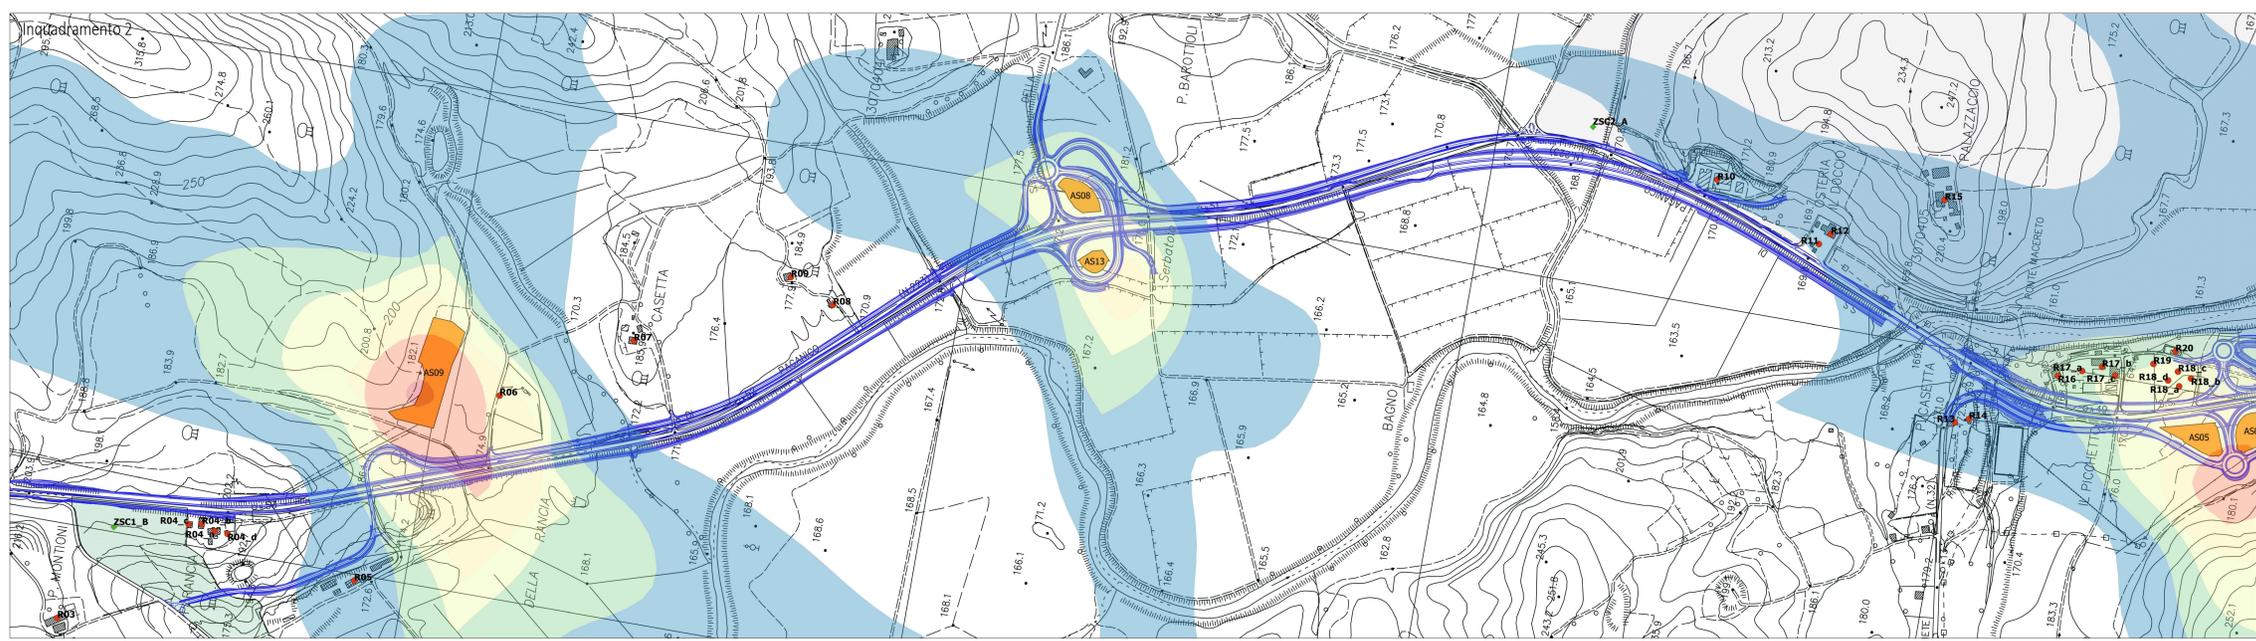


Valori di riferimento per la protezione della salute umana D.Lgs. 155/10 e smi: 25 ug/m3

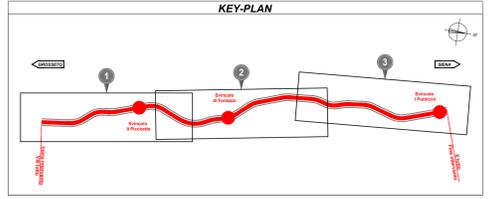

Sanas
GRUPPO FS ITALIANE

Direzione Progettazione e Realizzazione Lavori

ITINERARIO INTERNAZIONALE E78
S.G.C. GROSSETO - FANO
ADEGUAMENTO A 4 CORSIE
NEL TRATTO GROSSETO - SIENA (S.S. 223 "DI PAGANICO")
DAL KM 41+600 AL KM 53+400 - LOTTO 9

PROGETTO ESECUTIVO COD. F115

PROGETTAZIONE: **ATI SINTAGMA - GDG - ICARIA**

IL RESPONSABILE DELL'INTEGRAZIONE DELLE PRESTAZIONI SPECIALISTICHE:
 Dott. Ing. Nando Granieri
 Ordine degli Ingegneri della Prov. di Perugia n° 4351

IL GRUPPO DI PROGETTAZIONE:
Sintagma **GEOTECHNICAL** **ICARIA**
 Società di Ingegneria

IL PROGETTISTA:
 Dott. Ing. Federico Duranti
 Ordine degli Ingegneri della Prov. di Terni n° A844

IL GEOLOGO:
 Dott. Geol. Giorgio Carquigni
 Ordine dei Geologi della Regione Umbria n°108

IL CALCOLO:
 Dott. Ing. L. Dielli
 Dott. Ing. F. Pambiano
 Dott. Ing. Raffaele Franco Carso

IL COORDINATORE PER LA SICUREZZA IN FASE DI PROGETTAZIONE:
 Dott. Ing. Filippo Frattolero
 Ordine degli Ingegneri della Prov. di Perugia n° 4373

PROTOCOLLO DATA

AMBIENTE
STUDIO ATMOSFERA
PM2.5 media annuale Fase 2

CODICE PROGETTO	NOI FILE	REVISIONE	SCALA:
LOF11515 E 1901	700-403-AMB-PL20	A	1:5000
CODICE ELAB.	T001A03AMBPL20		
A	Emissione	26/02/2020	C.Presutti E.Bertolotti N.Granieri
REV.	DESCRIZIONE	DATA	REDATTO VERIFICATO APPROVATO