


LEGENDA

- Viabilità di progetto
- Area Cantiere Operativo
- Area Cantiere Base
- RETE NATURA 2000 Direttiva 92/43/CEE
 - ZSC IT 539006 ALTA VAL MERSE (Fonte Ministero dell'Ambiente)
 - ZSC IT 539007 BASSO MERSE (Fonte Ministero dell'Ambiente)

STAZIONI DI MONITORAGGIO AMBIENTALE

- RXX NUMERO RICETTORE
- VEG-MONITORAGGIO VEGETAZIONE
- PA-MONITORAGGIO PAESAGGIO
- SUO-MONITORAGGIO SUOLO
- Aar ANFIBI
- Una AVIFAUNA CONTROLLO NIDI ARTIFICIALI
- Upu AVIFAUNA PLAY-BACK
- Utr AVIFAUNA TRANSETTO
- MCTr MAMMIFERI CHIROTTERI
- MLTr MAMMIFERI LONTRA
- MMVr MACRO MAMMIFERI varchi-sottopassi faunistici
- R(MM)Tr RETTILI MAMMIFERI
- MMF MAMMIFERI-fototrappolaggio

VEGETAZIONE	n° stazioni	AO	CO	PO
da VEG_01 a VEG_06	6	X	X	X
SUOLO				
da SUO_01 a SUO_10	10	X	X	X
da SUO_01 a SUO_09	3			
da SUO_11 a SUO_13	3	X		
PAESAGGIO				
da PAE_01 a PAE_02	2	X	X	X
FAUNA				
Anfibi				
da Aar1 a Aar10	10	-	X	X
Rettili/Mammiferi				
da R(MM)Tr1 a R(MM)Tr4	4	-	X	X
Mammiferi (fototrappolaggio)				
da MMF01 a MMF06	6	-	-	X
Uccelli (transetti)				
da Utr1 a Utr2	2	-	X	X
Uccelli (Play-Back)				
da Upu1 a Upu2	2	-	X	X
Uccelli (Controllo nidi artificiali)				
da Una1 a Una3	3	-	X	X
Chiroteri				
da MCTr1 a MCTr4	4	-	X	X
Macroammiferi				
da MMVr1 a MMVr2	2	-	-	X
da MMVr7 a MMVr19	13	-	-	X
Lontra Lontra				
MLTr1 e MLTr6	2	-	X	X

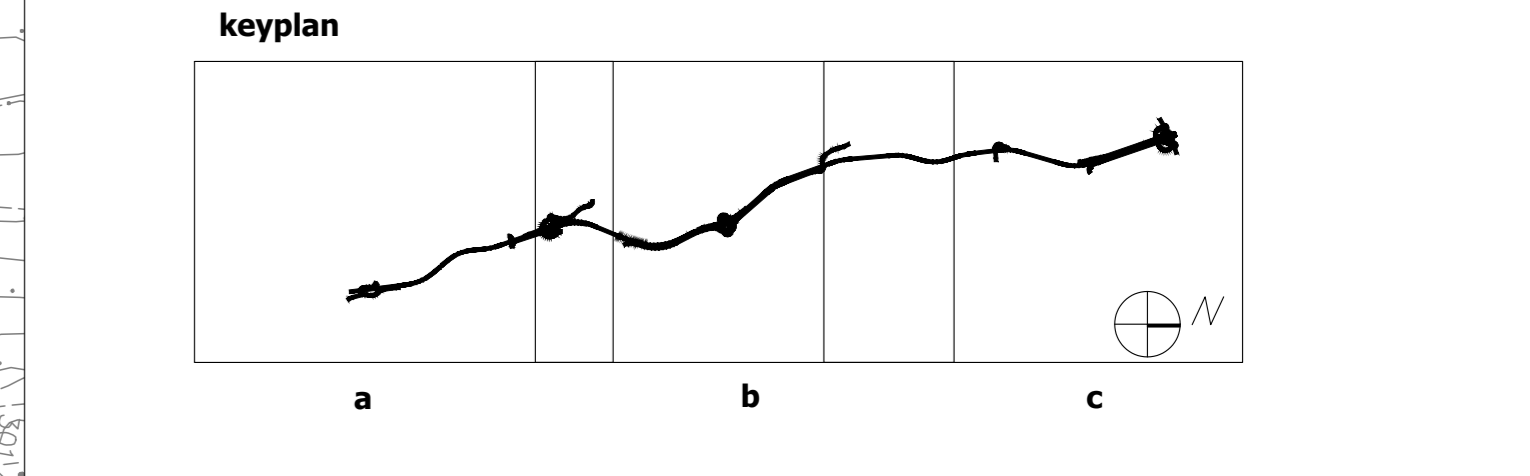

sanas
GRUPPO FS ITALIANE

Direzione Progettazione e Realizzazione Lavori

ITINERARIO INTERNAZIONALE E78
S.G.C. GROSSETO - FANO
ADEGUAMENTO A 4 CORSIE
NEL TRATTO GROSSETO - SIENA (S.S. 223 "DI PAGANICO")
DAL KM 41+600 AL KM 53+400 - LOTTO 9

PROGETTO ESECUTIVO COD. F115

PROGETTAZIONE: ATI SINTAGMA - GDG - ICARIA

IL RESPONSABILE DELL'INTEGRAZIONE DELLE PRESTAZIONI SPECIALISTICHE:
Dot. Ing. Nando Gravani
Ordine degli Ingegneri della Prov. di Perugia n° A351

IL GRUPPO DI PROGETTAZIONE:
MANDATARIA:
intagma
MANDATARI:
SINTAGMA, GDG, ICARIA

IL PROGETTISTA:
Dot. Ing. Federico Durastanti
Ordine degli Ingegneri della Prov. di Terni n° A84

IL GEOLOGO:
Dot. Geol. Giorgio Casagrandi
Ordine dei Geologi della Regione Umbra n° 108

IL R.U.P.:
Dot. Ing. Raffaele Franco Carso

IL COORDINATORE PER LA SICUREZZA IN FASE DI PROGETTAZIONE:
Dot. Ing. Filippo Pambianco
Ordine degli Ingegneri della Prov. di Perugia n° A3373

PROTOCOLLO DATA

AMBIENTE
PIANETA DI MONITORAGGIO AMBIENTALE
Planimetria stazioni di monitoraggio: vegetazione, fauna, suolo e paesaggio

CODICE PROGETTO	NOME FILE	REVISIONE	SCALA:
PROGETTO	700-M001-MCA-PL03		
L0F115 E 1901		A	1:5000
CODICE ELAB.	T00M001MOAPL03		

REV.	DESCRIZIONE	DATA	REDATTO	VERIFICATO	APPROVATO
A	Emissione	26/02/2020	C.Presutti	E.Bernabò	N.Gravani