


LEGENDA

	Ingombro di progetto - lavori in corso
	Ingombro di progetto - lavori ultimati
	Ingombro di progetto - cambio carreggiata
	Ingombro viabilità esistente
	Asse di percorrenza del traffico veicolare

FASE 3.0

- Tratto da inizio intervento a Km 43+580: traffico su nuova carreggiata sx
 - Tratto da Km 43+580 a Km 45+000: deviazione traffico su nuova carreggiata dx
- Nuovo viadotto sul Fosso Ornate - carreggiata destra
- demolizione viadotto esistente : impalcato ed elevazioni
 - pali
 - piloni
 - spalle
 - pile
 - assemblaggio campate su carreggiata dx esistente o realizzata
 - varo e completamento
- Tratto da Km 43+580 a Km 44+540 lavori su carreggiata sx
 - Tratto da Km 41+780 a Km 45+100: si completano le lavorazioni su entrambe le carreggiate
 - Tratto da Km 45+000 a Km 47+140: deviazione traffico su nuova carreggiata sx
- Nuovo viadotto sul Fiume Merse - carreggiata destra
- demolizione viadotto esistente : impalcato ed elevazioni
 - pali
 - piloni
 - spalle
 - pile
 - assemblaggio campate su carreggiata dx esistente o realizzata
 - varo e completamento, completamento lavori adeguamento area di cantiere
- Tratto da Km 47+140 a fine lotto: deviazione traffico su carreggiata esistente
- Completamento/ampliamento asse principale
- tratto da svincolo Fontazzi Km 47+020 a Km 49+700, carreggiate sx e dx parzialmente
 - tratto da Km 49+700 a Km 53+300 e da Km 53+300 a fine lotto
 - Completamento cavalcavia Frontignano al Km 50+860 e realizzazione viabilità comunale 3
 - viabilità secondaria 5 e 5bis
 - Viabilità vicinale 3
- Svincolo Ponticini
- cavalcavia svincolo al Km 53+130
 - rotatorie di svincolo di sx
 - rampe di svincolo bidirezionale e monodirezionali lato sx
 - rampa strada vicinale 6
 - viabilità comunale ovest
 - viabilità vicinale 5

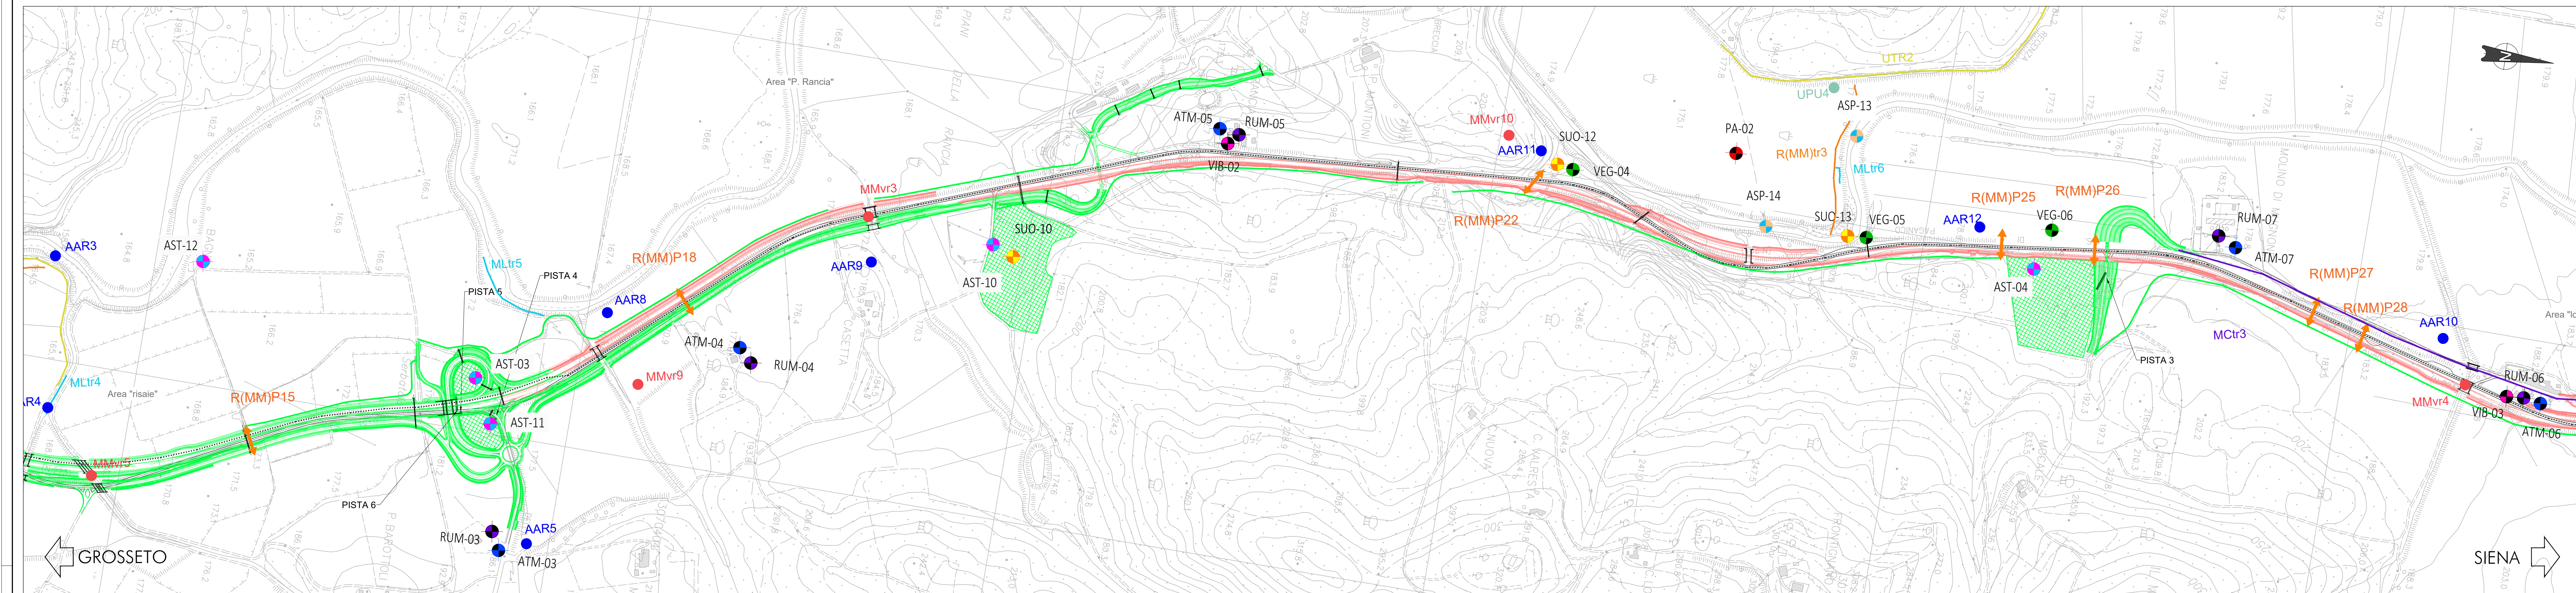

STAZIONI DI MONITORAGGIO AMBIENTALE


	AST - MONITORAGGIO ACQUE SOTTERRANEE
	ASP - MONITORAGGIO ACQUE SUPERFICIALI
	SUO - MONITORAGGIO SUOLO
	ATM - MONITORAGGIO ATMOSFERA
	RUM - MONITORAGGIO RUMORE
	VIB - MONITORAGGIO VIBRAZIONI
	VEG - MONITORAGGIO VEGETAZIONE
	PA - MONITORAGGIO PAESAGGIO

MONITORAGGIO FAUNA

	Aar	ANFIBI
	Upu	AVIFAUNA PLAY-BACK
	Utr	AVIFAUNA TRANSETTO
	MClr	MAMMIFERI CHROTTERI
	MLlr	MAMMIFERI LONTRA
	MMVr	MACRO MAMMIFERI
	R(MM)lr	RETTILI MAMMIFERI

NOTE

Il varo di cavalcavia sarà eseguito in orario notturno previa chiusura del traffico stradale

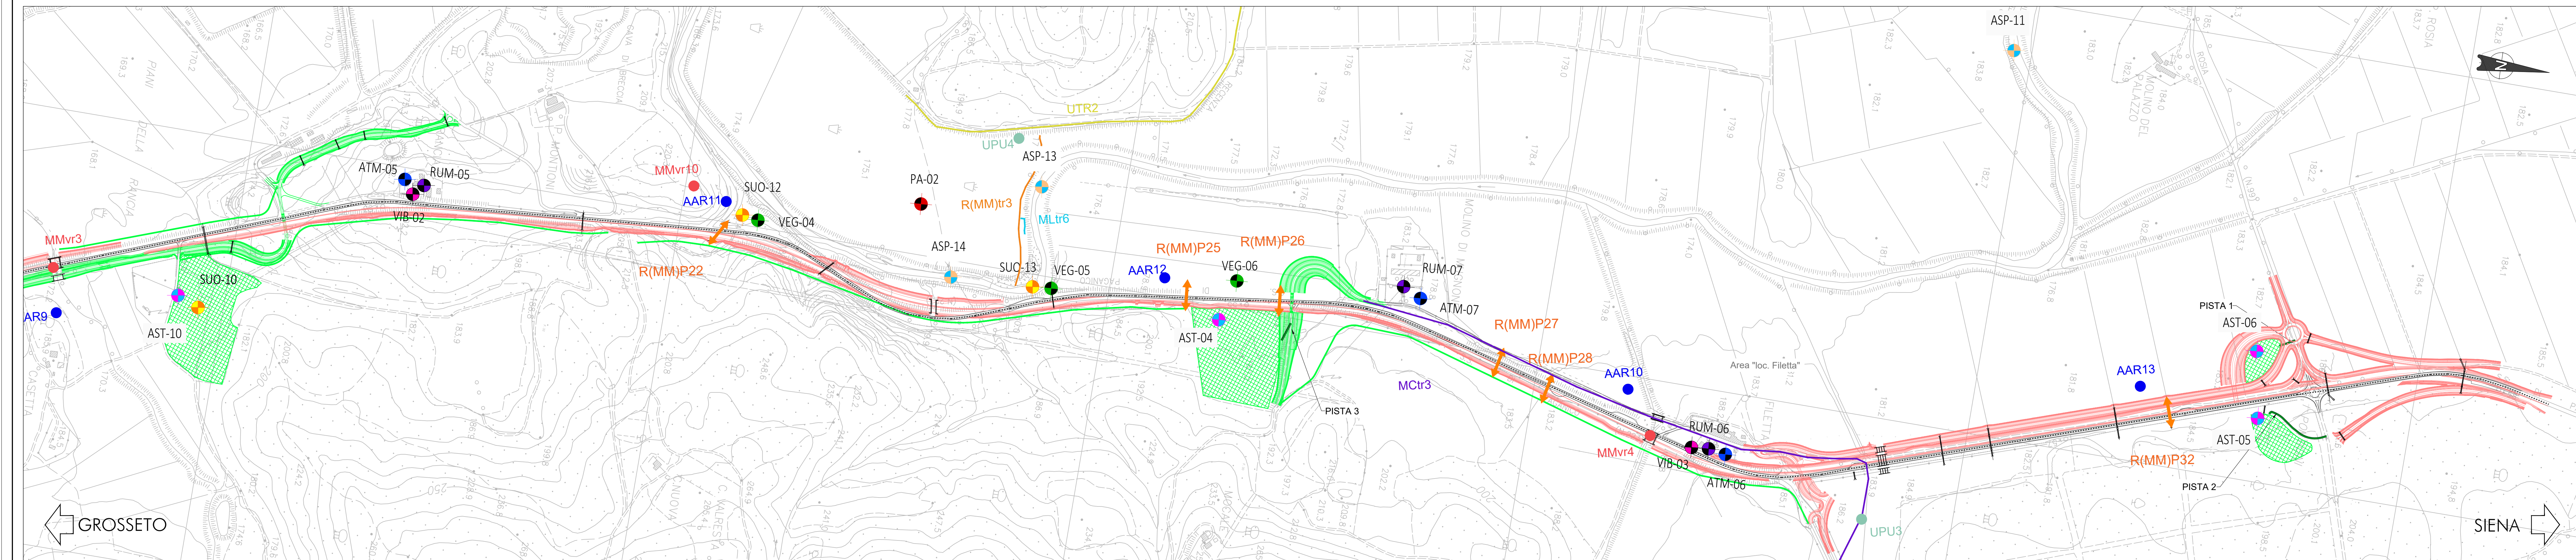

Sanas
GRUPPO FS ITALIANE

Direzione Progettazione e Realizzazione Lavori

ITINERARIO INTERNAZIONALE E78
S.G.C. GROSSETO - FANO
ADEGUAMENTO A 4 CORSIE
NEL TRATTO GROSSETO - SIENA (S.S. 223 "DI PAGANICO")
DAL KM 41+600 AL KM 53+400 - LOTTO 9

PROGETTO ESECUTIVO COD. F115

PROGETTAZIONE: ATI SINTAGMA - GDG - ICARIA

IL RESPONSABILE DELL'INTEGRAZIONE DELLE PRESTAZIONI SPECIALISTICHE
 Dott. Ing. Niccolò Grassano
 Ordine degli Ingegneri della Prov. di Perugia n° 4511

IL GRUPPO DI PROGETTAZIONE
 MANIFATTURA:
 SINTAGMA
 MANIPOLAZIONE:
 ICARIA

IL PROGETTISTA:
 Dott. Ing. Niccolò Grassano
 Ordine degli Ingegneri della Prov. di Terni n° 4844

IL COORDINATORE:
 Dott. Gen. Giorgio Casagrande
 Ordine dei Geometri della Regione Umbra n° 128

IL COORDINATORE PER LA SICUREZZA IN FASE DI PROGETTAZIONE:
 Dott. Ing. Filippo Rambarino
 Ordine degli Ingegneri della Prov. di Perugia n° 41373

PROTOCOLLO DATA

AMBIENTE
 Pianimetria di monitoraggio - FASE 3 cantierizzazione

CODICE PROGETTO: L0F115 | E | 1901 | NONRE FILE: 100-4601-4584-PL06 | REVISIONE: A | SCALA: 1:5000

A	Emissione	26/02/2020	C. Passolunghi	E. Barabesi	N. Grassano
REV.	DESCRIZIONE	DATA	REDAITTO	VERIFICATO	APPROVATO