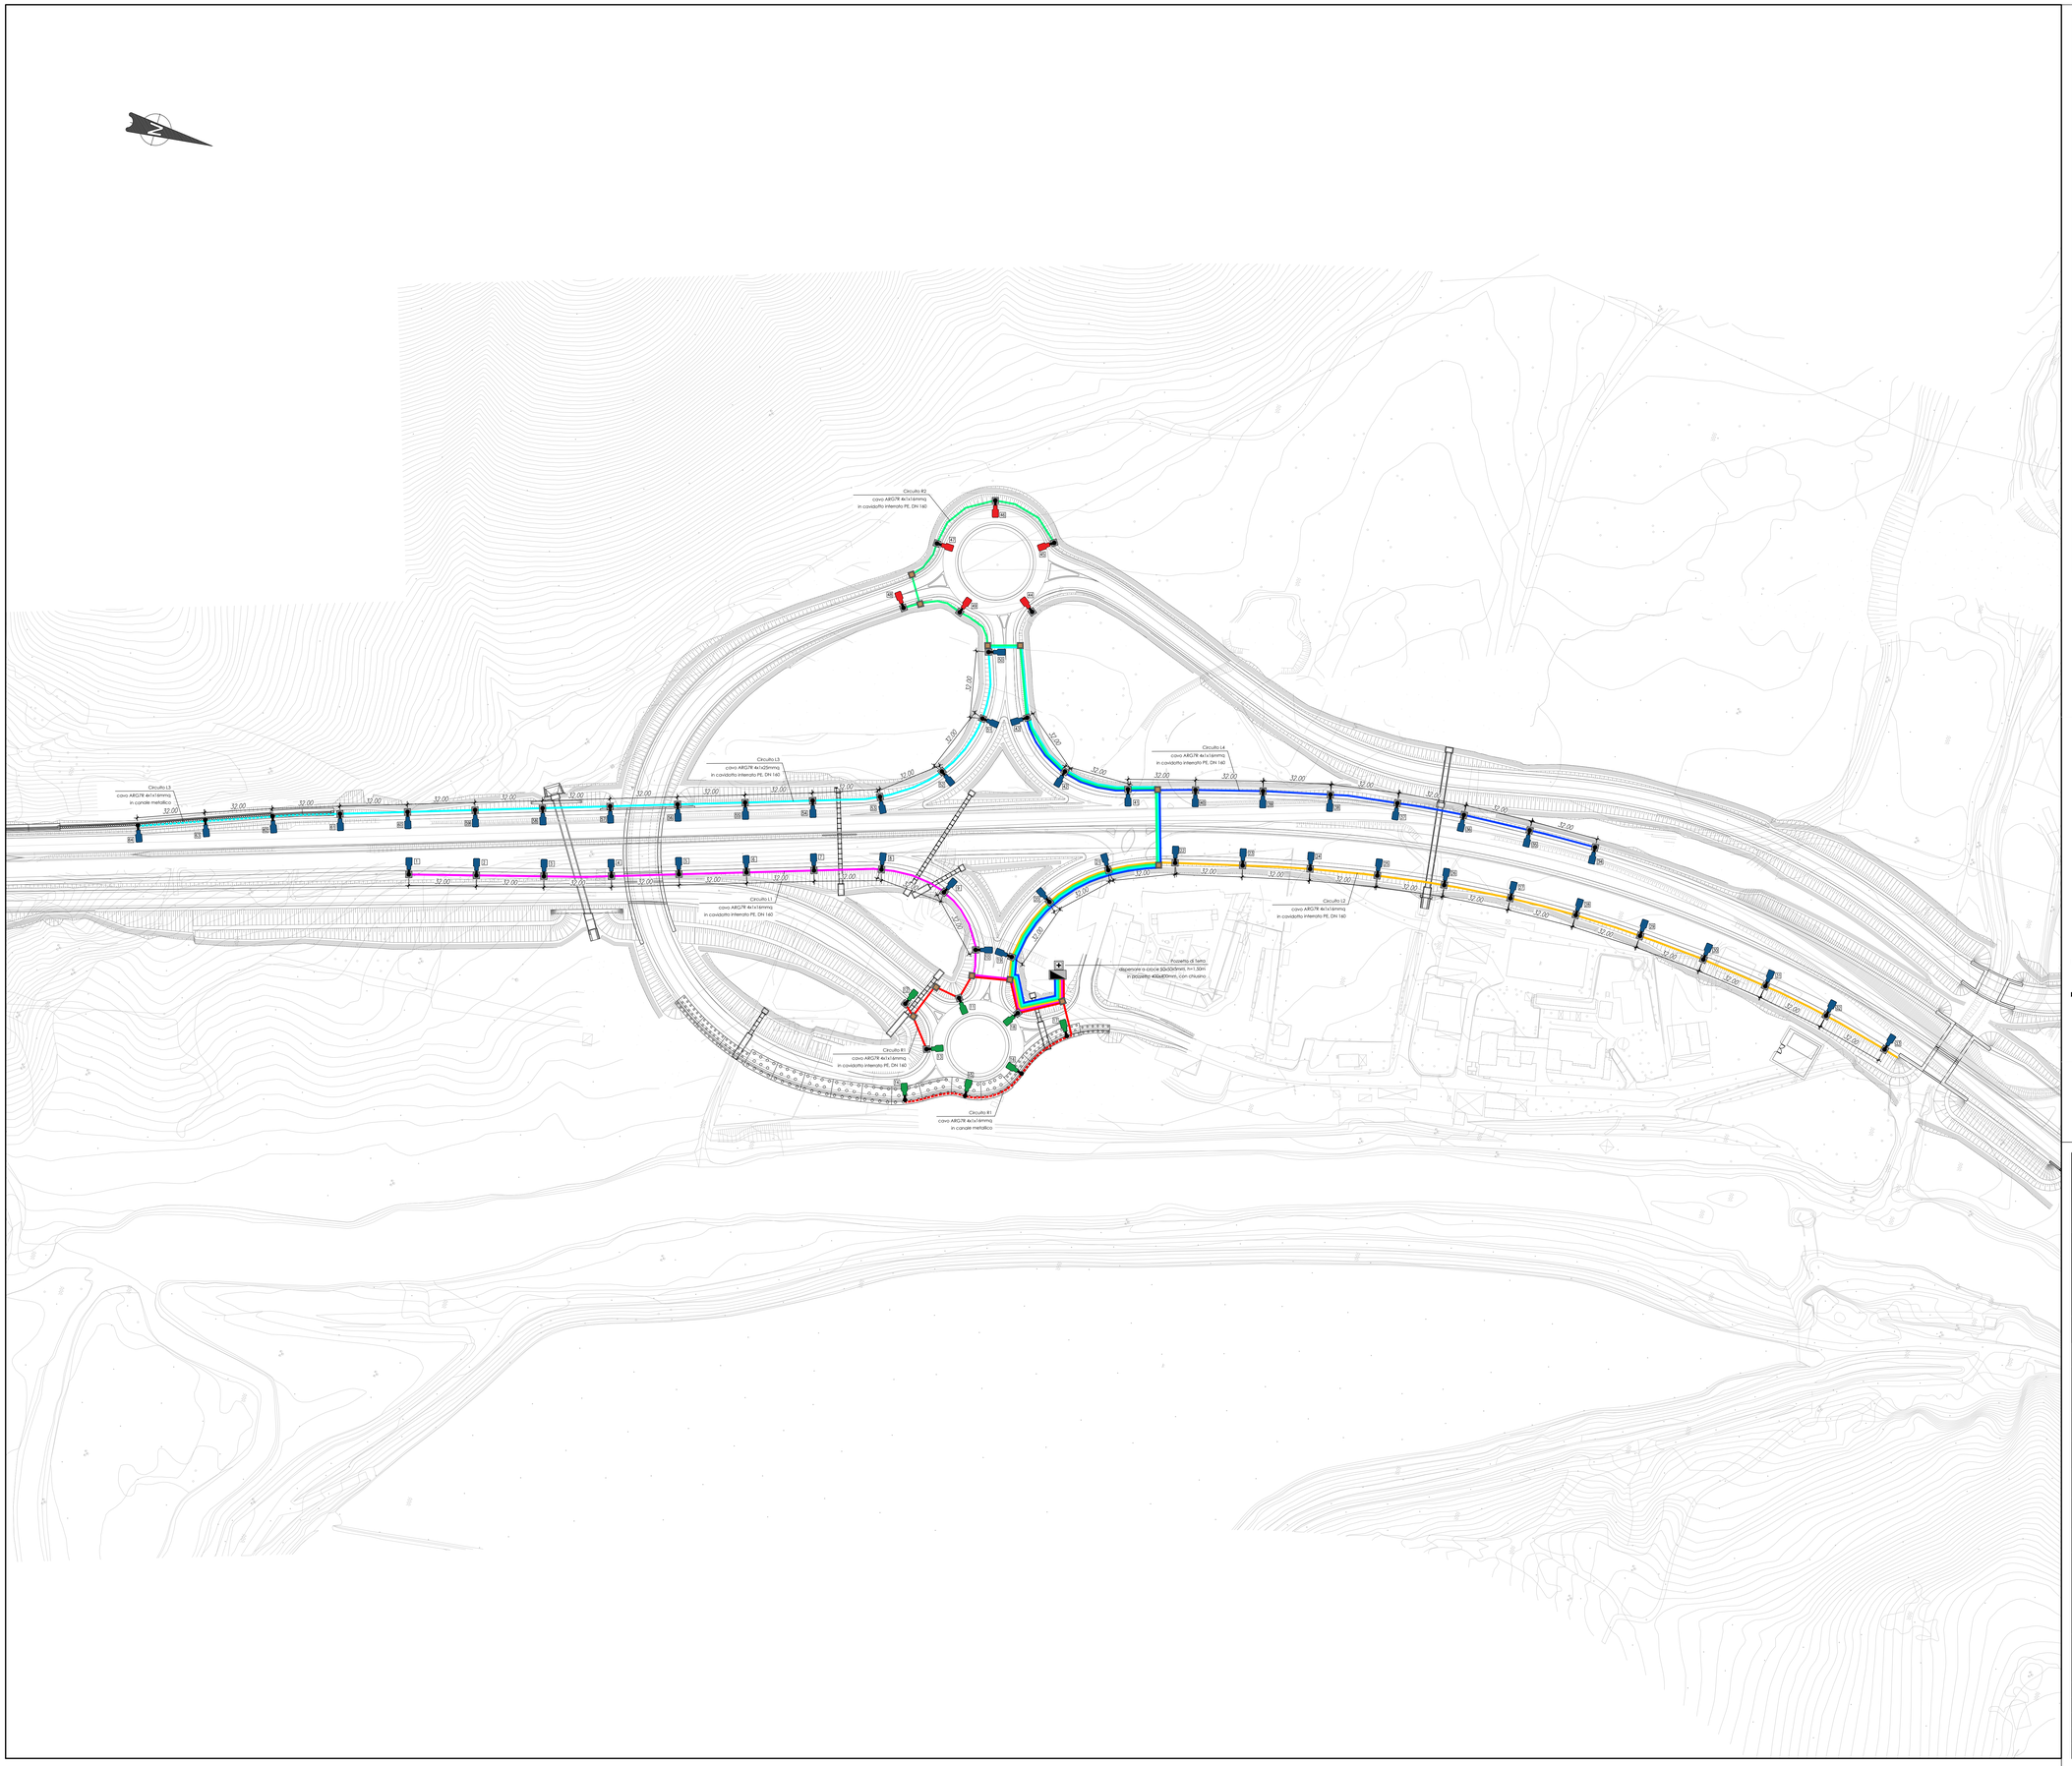

KEYPLAN

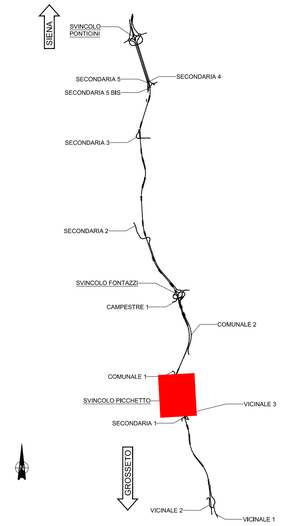

LEGENDA:

- Quadro Elettrico, in esecuzione IP 65, Isolamento Doppio, posto in armadio stradale in Vetroresina RAL 7040, con piedistallo, in esecuzione IP44
- Armatura stradale 100 Watt - 13693 lm
  Ottica CUT-OFF, ST asimmetrica stradale, in esecuzione IP 66, montata su palo h=8 m fuoriterra, con sbraccio curvo di avanzamento di 2,0m, con plinto e pozzetto
- Armatura stradale 76Watt - 10037 lm
  Ottica CUT-OFF, ST asimmetrica stradale, in esecuzione IP 66, montata su palo h=8 m fuoriterra, con sbraccio curvo di avanzamento di 2,0m, con plinto e pozzetto
- Armatura stradale 63Watt - 8311 lm
  Ottica CUT-OFF, ST asimmetrica stradale, in esecuzione IP 66, montata su palo h=8 m fuoriterra, con sbraccio curvo di avanzamento di 2,0m, con plinto e pozzetto
- Pozzetto prefabbricato in cls 60x60x85cm con chiusino in ghisa pesante, 60x60cm
- Cavidotto corrugato in PVC doppia parete DN 160, in posa interrata su letto di sabbia (h - 0,8 m)
- Canale metallico 100x75mm con coperchio, in esecuzione IP44 montato a parete
- Pozzetto di Terra con dispersore a croce 50x50x5mm, h=1,50m in pozzetto 400x400mm, con chiusino

anas
GRUPPO FS ITALIANE

Direzione Progettazione e Realizzazione Lavori

ITINERARIO INTERNAZIONALE E78
S.G.C. GROSSETO - FANO
ADEGUAMENTO A 4 CORSIE
NEL TRATTO GROSSETO - SIENA (S.S. 223 "DI PAGANICO")
DAL KM 41+600 AL KM 53+400 - LOTTO 9

PROGETTO ESECUTIVO — COD. FI15

PROGETTAZIONE: ATI SINTAGMA - GDG - ICARIA

IL RESPONSABILE DELL'INTEGRAZIONE DELLE PRESTAZIONI SPECIALISTICHE:
Dott. Ing. Nando Granieri
Ordine degli Ingegneri della Prov. di Perugia n° A351

IL PROGETTISTA:
Dott. Ing. Federico Durastanti
Ordine degli Ingegneri della Prov. di Terni n° A844

IL GEOLOGO:
Dott. Geol. Giorgio Cerquiglini
Ordine dei Geologi della Regione Umbria n°108

I.F.R.L.P.:
Dott. Ing.
Raffaele Franco Carso

IL COORDINATORE PER LA SICUREZZA IN FASE DI PROGETTAZIONE:
Dott. Ing. Filippo Pambianco
Ordine degli Ingegneri della Prov. di Perugia n° A1373

IL GRUPPO DI PROGETTAZIONE:
MANDATARIA: Sintagma
MANDANTI: GEOTECHNICAL DESIGN GROUP; ICARIA società di ingegneria

Dott.Ing.	N.Granieri	Dott. Ing.	D.Carlaccini	Dott. Ing.	V.Rotisciani
Dott.Arch.	N.Kamenicky	Dott. Ing.	S.Sacconi	Dott. Ing.	F.Macchioni
Dott.Ing.	V. Truffini	Dott. Ing.	A.Rea	Geom.	C.Vaschini
Dott.Ing.	F.Durastanti	Dott. Ing.	M.Di Giori	Dott. Ing.	A.Pambianco
Dott.Ing.	E.Bartolocci	Dott. Ing.	C.Consorti	Dott. Ing.	G.Pulli
Dott.Geol.	G.Cerquiglini	Geom.	F.Dominici	Geom.	C.Sugaroni
Geom.	S.Scopetta				
Dott.Ing.	A.Pambianco				
Dott.Ing.	E.Sellari				
Dott.Ing.	L.Dinelli				
Dott.Ing.	L.Nani				
Dott.Ing.	F.Pambianco				
Dott. Agr.	F.Berti Nulli				

PROTOCOLLO | DATA

ORDINE DEGLI INGEGNERI DELLA PROVINCIA DI PERUGIA — SETTORI INGEGNERIA CIVILE E AMBIENTALE, INDUSTRIALE E DELL'INFORMAZIONE — Settore A — Dott. Ing. NANDO GRANIERI

ORDINE degli INGEGNERI della PROVINCIA di TERNI — Dott. Ing. FEDERICO DURASTANTI — Sez. A 844

IMPIANTI
SVINCOLO IL PICCHIETTO
Disposizione apparecchi illuminanti, vie cavi e circuiti di alimentazione

CODICE PROGETTO	NOME FILE	REVISIONE	SCALA:
PROGETTO: LOFI15 — LIV. PROG.: E — N. PROG.: 1901	T00-IM01-IMP-PP01 — CODICE ELAB.: T00IM01IMPPP01	A	1:1000

REV.	DESCRIZIONE	DATA	REDATTO	VERIFICATO	APPROVATO
A	Emissione	28/02/2020	G.Pulli	F.Macchioni	N.Granieri