PLANIMETRIA PARTE 5

SCALA 1:2000

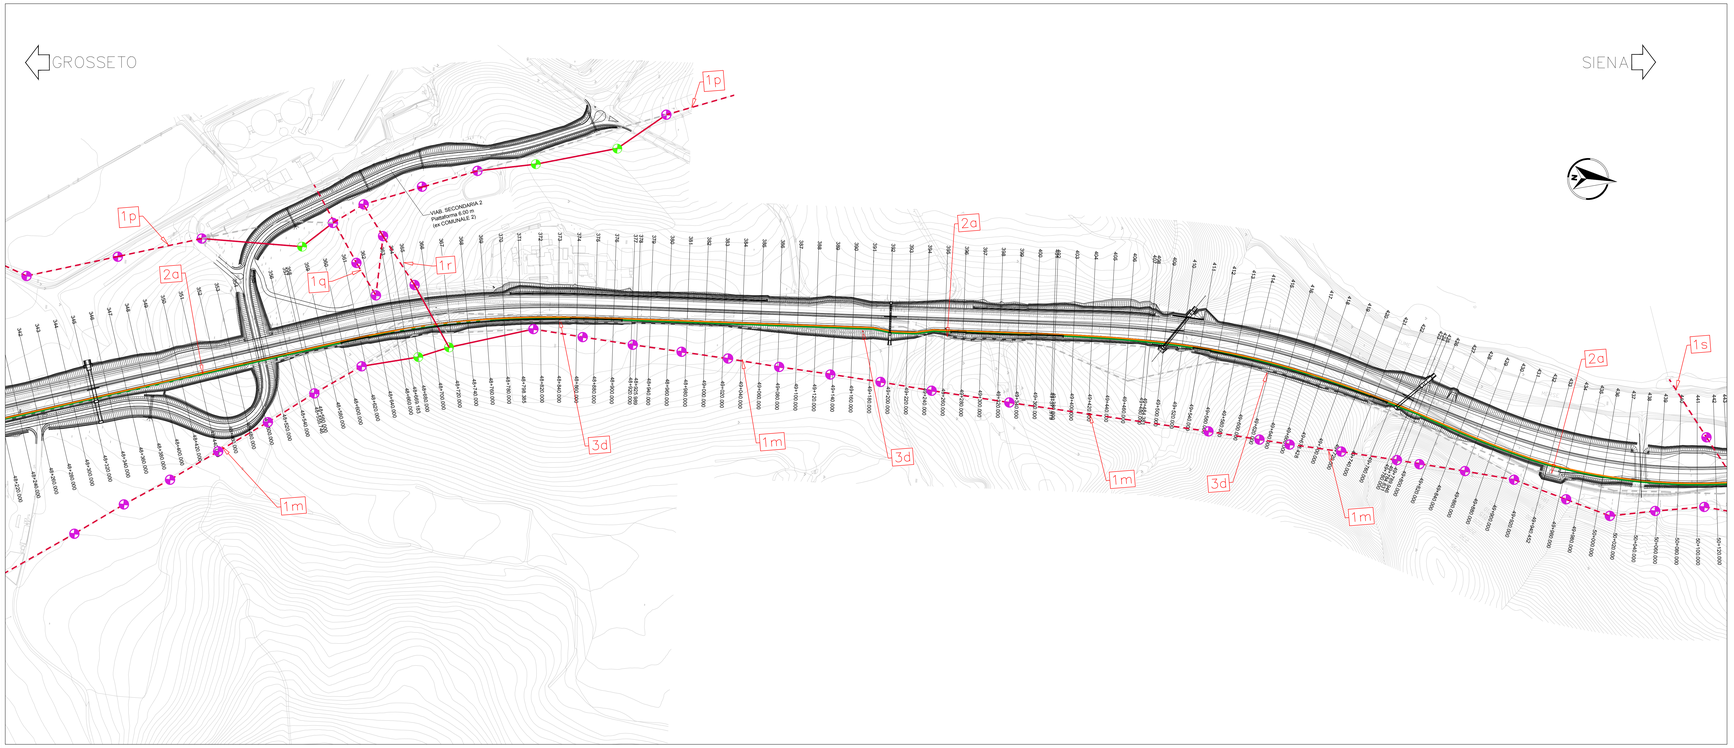

QUADRO RIEPILOGATIVO DELLE INTERFERENZE

N°int.	Descrizione Interferenza	Ente Gestore	Posizione	Pk. di progetto	Viabilità
1a	Linea elettrica BT/M T	ENEL	AEREA	-	Viabilità Vicinale 2
1b	Linea elettrica BT/M T	ENEL	AEREA	44+240.00 ÷ 44+260.00	Viabilità Principale
				-	Rampa Picch 5
				-	Cantiere Operativo n°4
1c	Linea elettrica BT/M T	ENEL	AEREA	-	-
1d	Linea elettrica BT/M T	ENEL	AEREA	-	-
1e	Linea elettrica BT/M T	ENEL	AEREA	-	Rampa Picch 5
1f	Linea elettrica BT/M T	ENEL	AEREA	45+0.00 ÷ 45+20.00	Viabilità Principale
1g	Linea elettrica BT/M T	ENEL	AEREA	-	-
1h	Linea elettrica BT/M T	ENEL	AEREA	-	-
1i	Linea elettrica BT/M T	ENEL	AEREA	45+740.00 ÷ 45+760.00	Viabilità Principale
1l	Linea elettrica BT/M T	ENEL	AEREA	-	-
1m	Linea elettrica BT/M T	ENEL	AEREA	48+700.00 ÷ 48+680.00	Viabilità Principale
				-	Viabilità Secondaria 3
				-	Cantiere Base n°9
				-	Cantiere Operativo n°10
1n	Linea elettrica BT/M T	ENEL	AEREA	-	-
1o	Linea elettrica BT/M T	ENEL	AEREA	-	-
1p	Linea elettrica BT/M T	ENEL	AEREA	-	Viabilità Secondaria 2
1q	Linea elettrica BT/M T	ENEL	AEREA	-	-
1r	Linea elettrica BT/M T	ENEL	AEREA	-	-
1s	Linea elettrica BT/M T	ENEL	AEREA	-	-
1t	Linea elettrica BT/M T	ENEL	AEREA	-	-
1u	Linea elettrica BT/M T	ENEL	AEREA	-	-
1v	Linea elettrica BT/M T	ENEL	AEREA	45+420.00 ÷ 45+700.00	Viabilità Principale
2a	Linea fibra ottica	TELECOM FIBRA	INTERRATA	41+600.00 ÷ 53+120.00	Viabilità Principale
3a	Linea telefonica	TELECOM	AEREA	-	Viabilità Vicinale 1
3b	Linea telefonica	TELECOM	AEREA	43+220.00 ÷ 43+420.00	Viabilità Principale
				43+600.00 ÷ 44+080.00	
				-	Viabilità Vicinale 3
				44+220.00 ÷ 44+340.00	Viabilità Principale
				-	Viabilità Vicinale 3
3c	Linea telefonica	TELECOM	AEREA	-	-
3d	Linea telefonica	TELECOM	AEREA	-	Viabilità Principale
				50+860.00 ÷ 49+740.00	Viabilità Principale
3e	Linea telefonica	TELECOM	AEREA	-	Viabilità Secondaria 3
				50+860.00 ÷ 51+480.00	Viabilità Principale
3f	Linea telefonica	TELECOM	AEREA	51+760.00 ÷ 51+920.00	Viabilità Principale
4a	Linea acquedotto	ACQUEDOTTO DEL FIORA	INTERRATA	44+940.00 ÷ 44+960.00	Viabilità Principale
				-	Viabilità Vicinale 4
				-	Viabilità Comunale 1
4b	Linea acquedotto	ACQUEDOTTO DEL FIORA	INTERRATA	-	-
5a	Linea acquedotto	CONSORZIO BONIFICA GROSSETANA AREA 6	INTERRATA	-	Viabilità Comunale 2

KEY PLAN

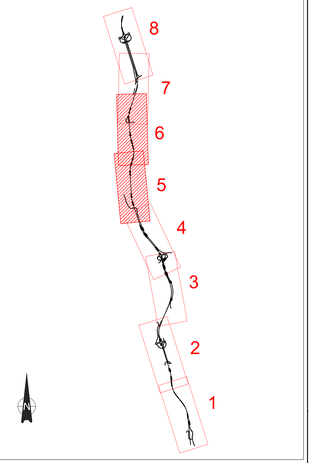

LEGENDA

DEVIATA	ESISTENTE	
		LINEA ENEL BT/MT
		LINEA TELECOM FIBRA
		LINEA TELECOM
		CONDOTTA IDRICA ACQUEDOTTO DEL FIORA
		CONDOTTA IDRICA CONSORZIO DI BONIFICA
		TRALICCIO/PALO

PLANIMETRIA PARTE 6

SCALA 1:2000

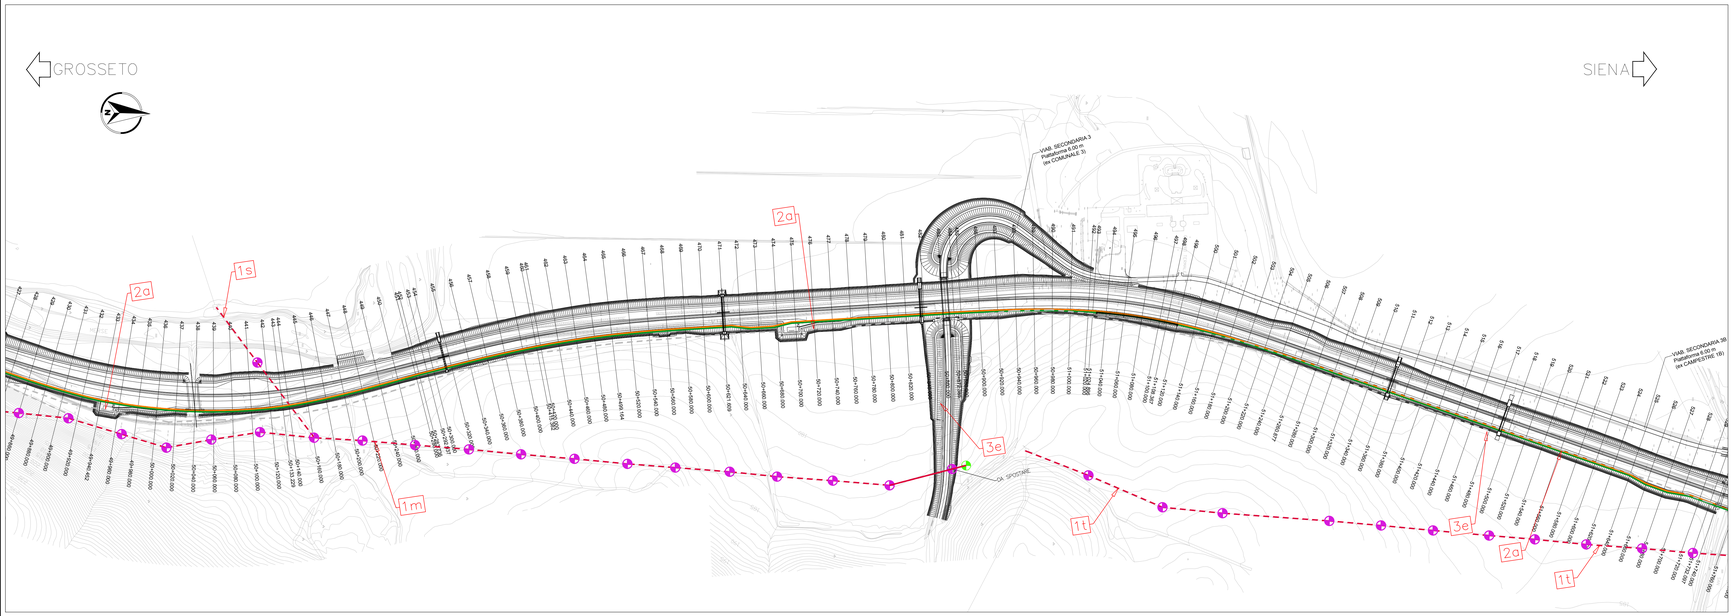

anas
GRUPPO FS ITALIANE

Direzione Progettazione e Realizzazione Lavori

ITINERARIO INTERNAZIONALE E78
S.G.C. GROSSETO - FANO

ADEGUAMENTO A 4 CORSIE
NEL TRATTO GROSSETO - SIENA (S.S. 223 "DI PAGANICO")
DAL KM 41+600 AL KM 53+400 - LOTTO 9

PROGETTO ESECUTIVO — cod. FI2

PROGETTAZIONE: ATI SINTAGMA - GDG - ICARIA

IL RESPONSABILE DELL'INTEGRAZIONE DELLE PRESTAZIONI SPECIALISTICHE:
Dott. Ing. Nando Granieri
Ordine degli Ingegneri della Prov. di Perugia n° A351

IL PROGETTISTA:
Dott. Ing. Vladimiro Rotticciani
Ordine degli Ingegneri della Prov. di Terni n° A376

IL GEOLOGO:
Dott. Geol. Giorgio Cerquiglini
Ordine dei Geologi della Regione Umbria n°108

Il R.U.P.:
Ing. Antonio Scalamandrè

IL COORDINATORE PER LA SICUREZZA IN FASE DI PROGETTAZIONE:
Dott. Ing. Filippo Pambianco
Ordine degli Ingegneri della Prov. di Perugia n° A1373

PROTOCOLLO | DATA

IL GRUPPO DI PROGETTAZIONE:
MANDATARIA: | MANDANTI:

Sintagma (società di ingegneria)

Dott.Ing. N.Granieri	Dott. Ing. G.Carlaccini	Dott. Ing.	V.Rotticciani
Dott.Ing. M.Kaczocky	Dott. Ing. M.Bocci	Dott. Ing.	F.Pambianco
Dott.Ing. V.Truffini	Dott. Ing. A.Rava	Geom.	C.Vecchini
Dott.Arch. A.Stracchini	Dott. Ing. V.De Gori	Dott. Ing.	V.Piunno
Dott.Ing. F.Bartolacci	Dott. Ing. M.Pennoni	Dott. Ing.	L.Ilari
Dott.Ing. E.Bartolacci	Dott. Ing. F.Domino	Geom.	C.Sugaroni
Dott.Geol. G.Cerquiglini			
Dott.Ing. E.Bartoli			
Dott.Ing. L.Ebnonna			
Dott.Ing. E.Stefani			
Dott.Ing. L.Ilari			
Dott.Ing. L.Nyeri			
Dott.Ing. F.Pambianco			
Dott. Agr. F.Bianchini			

VISIONATO DELLA PUBBLICA AMMINISTRAZIONE
Ing. Antonio Scalamandrè
RUP DOTTOR INGEGNERE
RENATO GRANIERI
SETTORE CIVILE E AMBIENTALE
SEZIONE A
ORDINE DEGLI INGEGNERI DELLA PROVINCIA DI PERUGIA
n° 1178

INTERFERENZE

Planimetria di risoluzione delle Interferenze - Tav.3 di 4

CODICE PROGETTO				NOME FILE	REVISIONE	SCALA:
PROGETTO	LIV. PROG.	N. PROG.		T00IN00INTPP03		
DPFI12	E	1801	CODICE ELAB.		A	1:2000

REV.	DESCRIZIONE	DATA	REDATTO	VERIFICATO	APPROVATO
A	Emissione	28/02/2020	A. Gasi	F.Marchini	N.Granieri