PLANIMETRIA PARTE 7

SCALA 1:2000

| N°Int. | Descrizione Interferenza | Ente Gestore | Posizione | Pk. di progetto | Viabilità |
|---|---|---|---|---|---|
| 2a | Linea fibra ottica | TELECOM FIBRA | INTERRATA | 41+600.00 ÷ 53+120.00 | Viabilità Principale |

KEY PLAN




| LEGENDA | |
|---|---|
| DEVIATA | ESISTENTE |
| | LINEA TELECOM FIBRA |

PLANIMETRIA PARTE 8

SCALA 1:2000

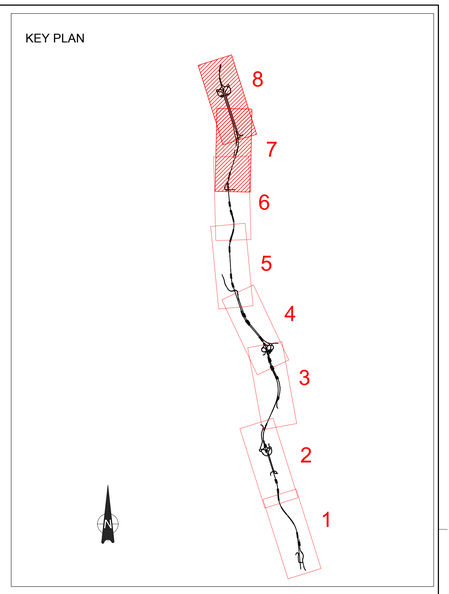


anas
GRUPPO FS ITALIANE

*Direzione Progettazione e Realizzazione Lavori*

# ITINERARIO INTERNAZIONALE E78
# S.G.C. GROSSETO - FANO

ADEGUAMENTO A 4 CORSIE
NEL TRATTO GROSSETO - SIENA (S.S. 223 "DI PAGANICO")
DAL KM 41+600 AL KM 53+400 - LOTTO 9

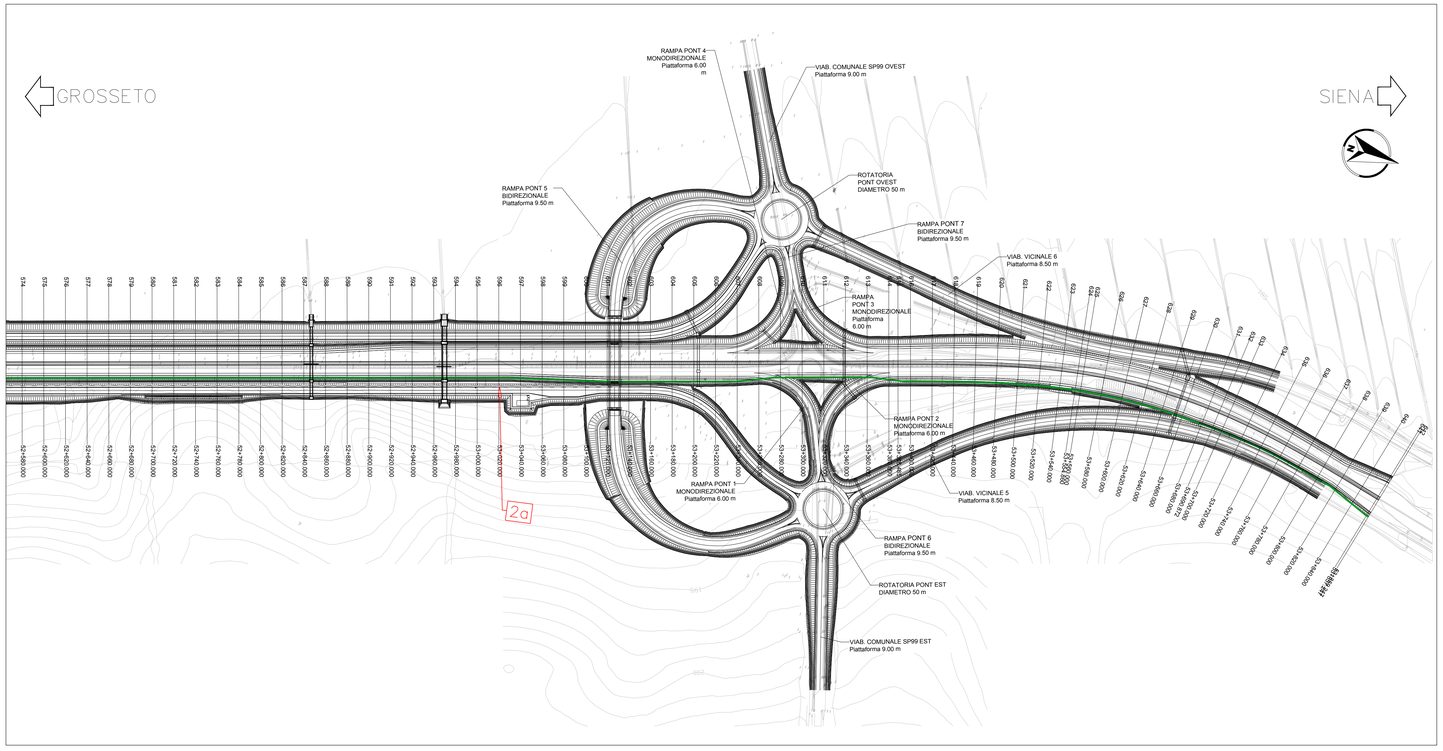PROGETTO ESECUTIVO — COD. FI2

PROGETTAZIONE: ATI SINTAGMA - GDG - ICARIA

IL RESPONSABILE DELL'INTEGRAZIONE DELLE PRESTAZIONI SPECIALISTICHE:
Dott. Ing. Nando Granieri
Ordine degli Ingegneri della Prov. di Perugia n° A351

IL PROGETTISTA:
Dott. Ing. Vladimiro Rotisciani
Ordine degli Ingegneri della Prov. di Terni n° A376

IL GEOLOGO:
Dott. Geol. Giorgio Cerquiglini
Ordine dei Geologi della Regione Umbria n°108

Il R.U.P.:
Dott. Ing.
Antonio Scalamandrè

IL COORDINATORE PER LA SICUREZZA IN FASE DI PROGETTAZIONE:
Dott. Ing. Filippo Pambianco
Ordine degli Ingegneri della Prov. di Perugia n° A1373

PROTOCOLLO | DATA

IL GRUPPO DI PROGETTAZIONE:
MANDATARIA: Sintagma
MANDANTI: GEOTECHNICAL DESIGN GROUP; ICARIA società di ingegneria

Dott. Ing. N. Granieri
Dott Arch. N. Kamenicky
Dott.Ing. V. Truffini
Dott.Arch. A.Bracchini
Dott.Ing. M. Bartolucci
Dott.Ing. E.Bartolucci
Dott.Geol. G.Cerquiglini
Geom. S.Scopetta
Dott.Ing. L.Sbrenna
Dott.Ing. G.Fiorini
Dott.Ing. L.Zinelli
Dott.Ing. L.Nani
Dott.Ing. F.Pambianco
Dott .Agr. F.Berti Nulli
Dott. Ing. D.Cartascini
Dott. Ing. S.Sacconi
Dott. Ing. A.Rava
Dott. Ing. V.De Gori
Dott. Ing. E.Consorti
Geom. F.Dominici
Dott. Ing. V.Rotisciani
Dott. Ing. F.Macchioni
Geom. C.Vrachini
Dott. Ing. V.Piunno
Dott. Ing. G.Pulli
Geom. C.Sugiarolo

PROVINCIA DELLA PROVINCIA DI PERUGIA
Settore 4
DOTTORE INGEGNERE
NANDO GRANIERI
SETTORE CIVILE E AMBIENTALE
SETTORE INDUSTRIALE
SETTORE DELL'INFORMAZIONE
N. 351

ORDINE degli INGEGNERI
INGEGNERE
Vladimiro
ROTISCIANI
Sezione A
A376

## INTERFERENZE
Interferenza con sottoservizi TELECOM FIBRA
Planimetria di risoluzione - Tav.4 di 4

| CODICE PROGETTO (PROGETTO / LIV. PROG. / N. PROG.) | NOME FILE T00-IN00-INT-PP08 | REVISIONE | SCALA: |
|---|---|---|---|
| DPFI12 E 1801 | CODICE ELAB. T00IN00INTPP08 | A | 1:2000 |

| REV. | DESCRIZIONE | DATA | REDATTO | VERIFICATO | APPROVATO |
|---|---|---|---|---|---|
| A | Emissione | 26/02/2020 | A. Cucci | F.Macchioni | N.Granieri |