PLANIMETRIA PARTE 7

SCALA 1:2000

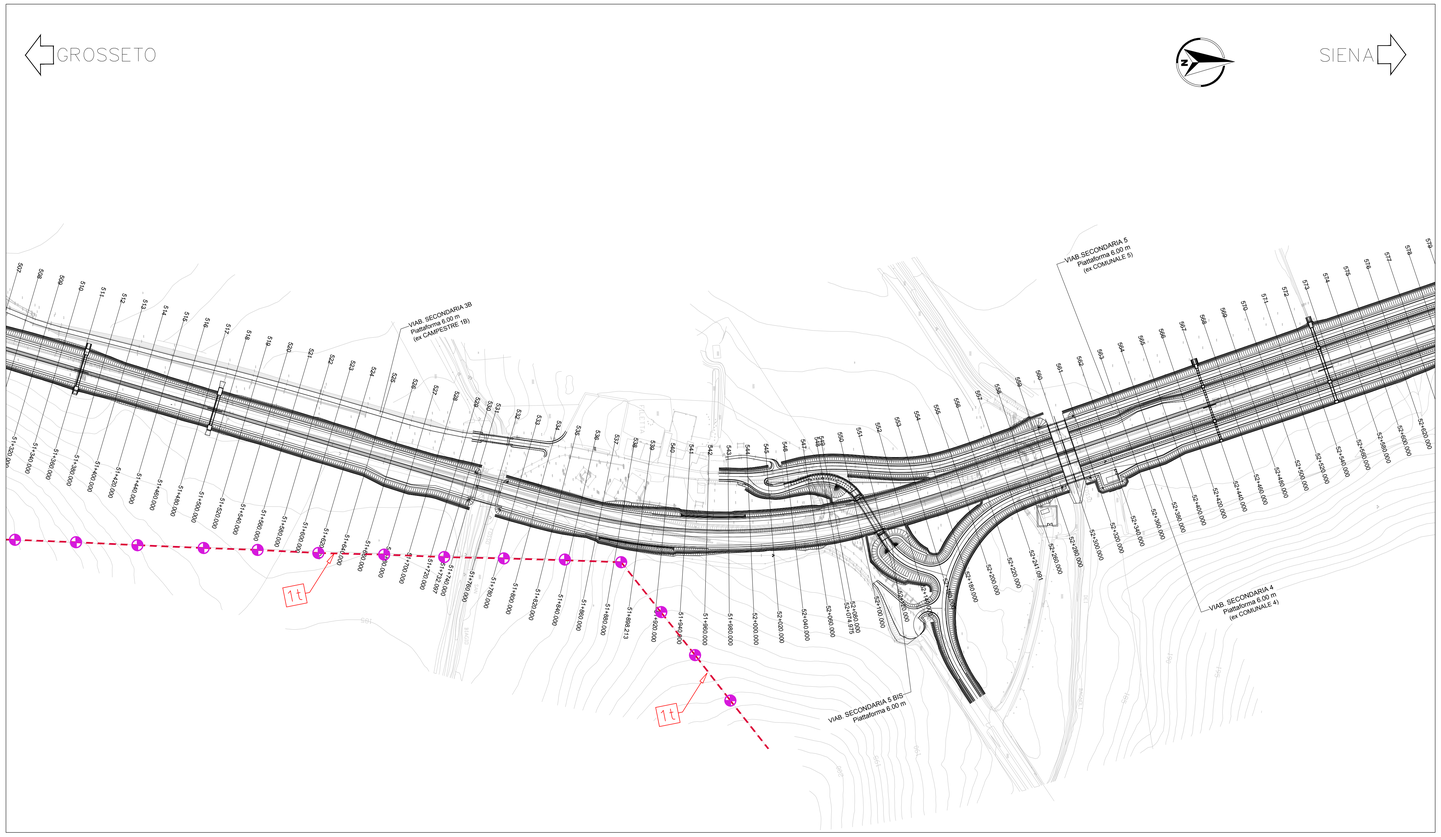

QUADRO RIEPILOGATIVO DELLE INTERFERENZE					
N°Int.	**Descrizione Interferenza**	**Ente Gestore**	**Posizione**	**Pk. di progetto**	**Viabilità**
1a	Linea elettrica BT/M T	ENEL	AEREA	-	Viabilità Vicinale 2
1b	Linea elettrica BT/M T	ENEL	AEREA	44+240.00 ÷ 44+260.00	Viabilità Principale
				-	Rampa Picch 5
				-	Cantiere Operativo n°4
1c	Linea elettrica BT/M T	ENEL	AEREA	-	-
1d	Linea elettrica BT/M T	ENEL	AEREA	-	-
1e	Linea elettrica BT/M T	ENEL	AEREA	-	Rampa Picch 5
1f	Linea elettrica BT/M T	ENEL	AEREA	45+0.00 ÷ 45+20.00	Viabilità Principale
1g	Linea elettrica BT/M T	ENEL	AEREA	-	-
1h	Linea elettrica BT/M T	ENEL	AEREA	-	-
1i	Linea elettrica BT/M T	ENEL	AEREA	45+740.00 ÷ 45+760.00	Viabilità Principale
1l	Linea elettrica BT/M T	ENEL	AEREA	-	-
1m	Linea elettrica BT/M T	ENEL	AEREA	48+700.00 ÷ 48+680.00	Viabilità Principale
				-	Viabilità Secondaria 3
				-	Cantiere Base n°9
				-	Cantiere Operativo n°10
1n	Linea elettrica BT/M T	ENEL	AEREA	-	-
1o	Linea elettrica BT/M T	ENEL	AEREA	-	-
1p	Linea elettrica BT/M T	ENEL	AEREA	-	Viabilità Secondaria 2
1q	Linea elettrica BT/M T	ENEL	AEREA	-	-
1r	Linea elettrica BT/M T	ENEL	AEREA	-	-
1s	Linea elettrica BT/M T	ENEL	AEREA	-	-
1t	Linea elettrica BT/M T	ENEL	AEREA	-	-
1u	Linea elettrica BT/M T	ENEL	AEREA	-	-
1v	Linea elettrica BT/M T	ENEL	AEREA	45+420.00 ÷ 45+700.00	Viabilità Principale

KEY PLAN

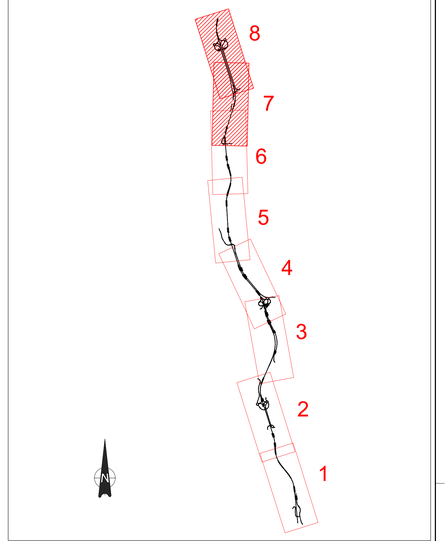

LEGENDA

LINEA ENEL BT/MT

TRALICCIO/PALO

PLANIMETRIA PARTE 8

SCALA 1:2000

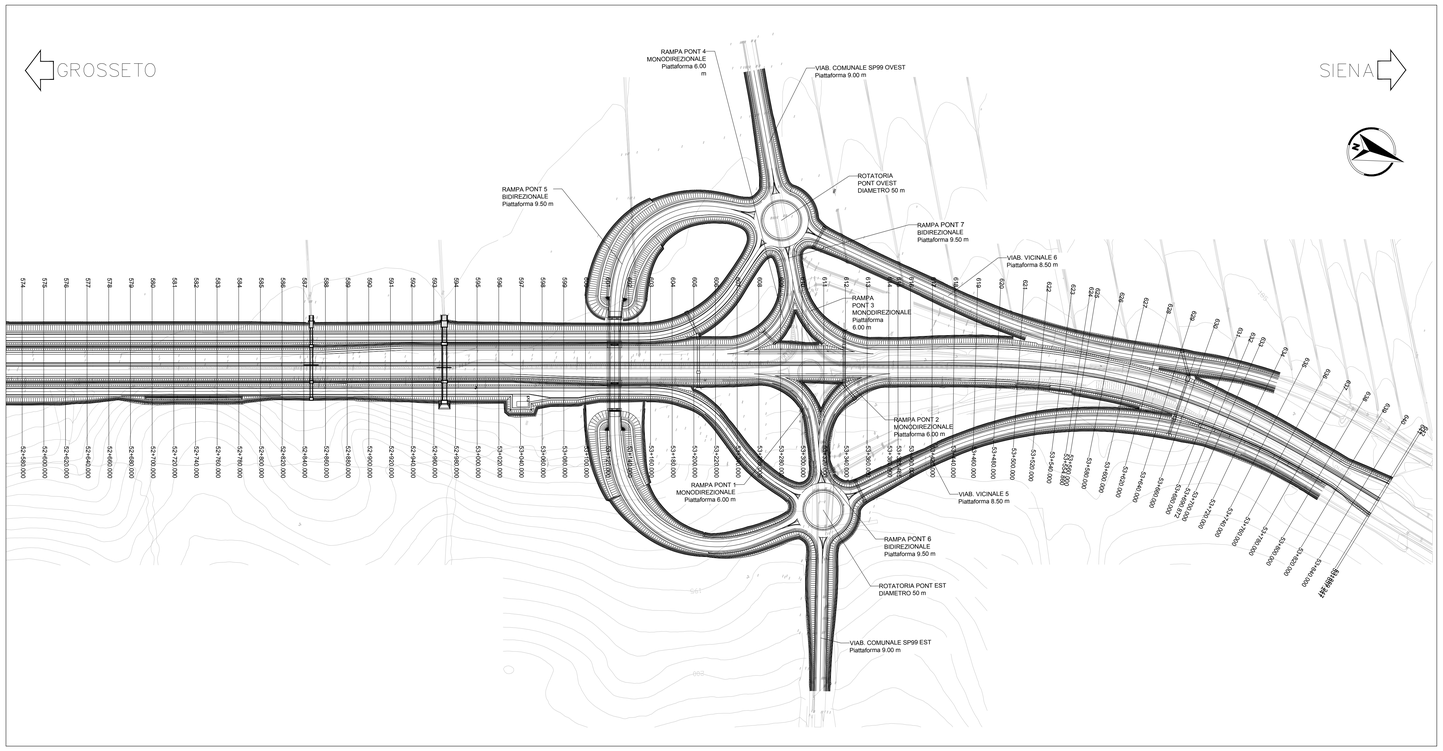

Sanas
GRUPPO FS ITALIANE

Direzione Progettazione e Realizzazione Lavori

ITINERARIO INTERNAZIONALE E78
S.G.C. GROSSETO - FANO
ADEGUAMENTO A 4 CORSIE
NEL TRATTO GROSSETO - SIENA (S.S. 223 "DI PAGANICO")
DAL KM 41+600 AL KM 53+400 - LOTTO 9

PROGETTO ESECUTIVO — COD. FI2

PROGETTAZIONE: ATI SINTAGMA - GDG - ICARIA

IL RESPONSABILE DELL'INTEGRAZIONE DELLE PRESTAZIONI SPECIALISTICHE:
Dott. Ing. Nando Grainieri
Ordine degli Ingegneri della Prov. di Perugia n° A351

IL PROGETTISTA:
Dott. Ing. Vladimiro Rotisciani
Ordine degli Ingegneri della Prov. di Terni n° A376

IL GEOLOGO:
Dott. Geol. Giorgio Cerquiglini
Ordine dei Geologi della Regione Umbria n°108

Il R.U.P.
Dott. Ing.
Antonio Scalamandrè

IL COORDINATORE PER LA SICUREZZA IN FASE DI PROGETTAZIONE:
Dott. Ing. Filippo Pambianco
Ordine degli Ingegneri della Prov. di Perugia n° A1373

PROTOCOLLO | DATA

IL GRUPPO DI PROGETTAZIONE:
MANDATARIA: SINTAGMA

MANDANTI: GEOTECHNICAL DESIGN GROUP; ICARIA Società di Ingegneria

Dott. Ing.	N.Grainieri	Dott. Ing.	D.Cardaccini
Dott.Arch.	N.Kamenicky	Dott. Ing.	S.Sacconi
Dott. Ing.	V.Truffini	Dott. Ing.	A.Riva
Dott.Arch.	A.Bracchini	Dott. Ing.	V.De Gori
Dott. Ing.	F.Durastanti	Dott. Ing.	C.Consorti
Dott. Ing.	E.Bartolocci	Geom.	F.Dominici
Dott. Ing.	G.Bartolomei		
Geom.	S.Scopetta		
Dott. Ing.	L.Sbrenna		
Dott. Ing.	E.Sellan		
Dott. Ing.	L.Dinelli		
Dott. Ing.	L.Rossi		
Dott. Ing.	F.Pambianco		
Dott. Agr.	F.Berti Nulli		

Dott. Ing. V.Rotisciani
Dott. Ing. F.Macchioni
Geom. C.Vrachimi
Dott. Ing. V.Piunno
Dott. Ing. G.Pulli
Geom. C.Sugaroni

FIRMATO DALLA PROPRIETÀ — Firmato da: MASSIMO GRAINIERI — SETTORE CIVILE E AMBIENTALE — SETTORE INDUSTRIALE — SETTORE DELL'INFORMAZIONE

Ordine degli INGEGNERI — INGEGNERE — Vladimiro ROTISCIANI — sezione A — A376 — Provincia di TERNI

INTERFERENZE

Interferenza con sottoservizi Enel - Rilievo stato esistente - Tav.4 di 4

CODICE PROGETTO				NOME FILE		REVISIONE	SCALA:
PROGETTO	LIV. PROG.	N. PROG.		T00-IN00-INT-PV15			
DPFI12	E	1801	CODICE ELAB.	T00INN00INTPV15		A	1:2000

REV.	DESCRIZIONE	DATA	REDATTO	VERIFICATO	APPROVATO
A	Emissione	26/02/2020	A. Cucci	F.Macchioni	N.Grainieri