


LEGENDA ESPROPRI

- OCCUPAZIONE DEFINITIVA - ESPROPRIO
- OCCUPAZIONE TEMPORANEA
- FASCIA DI RISPETTO

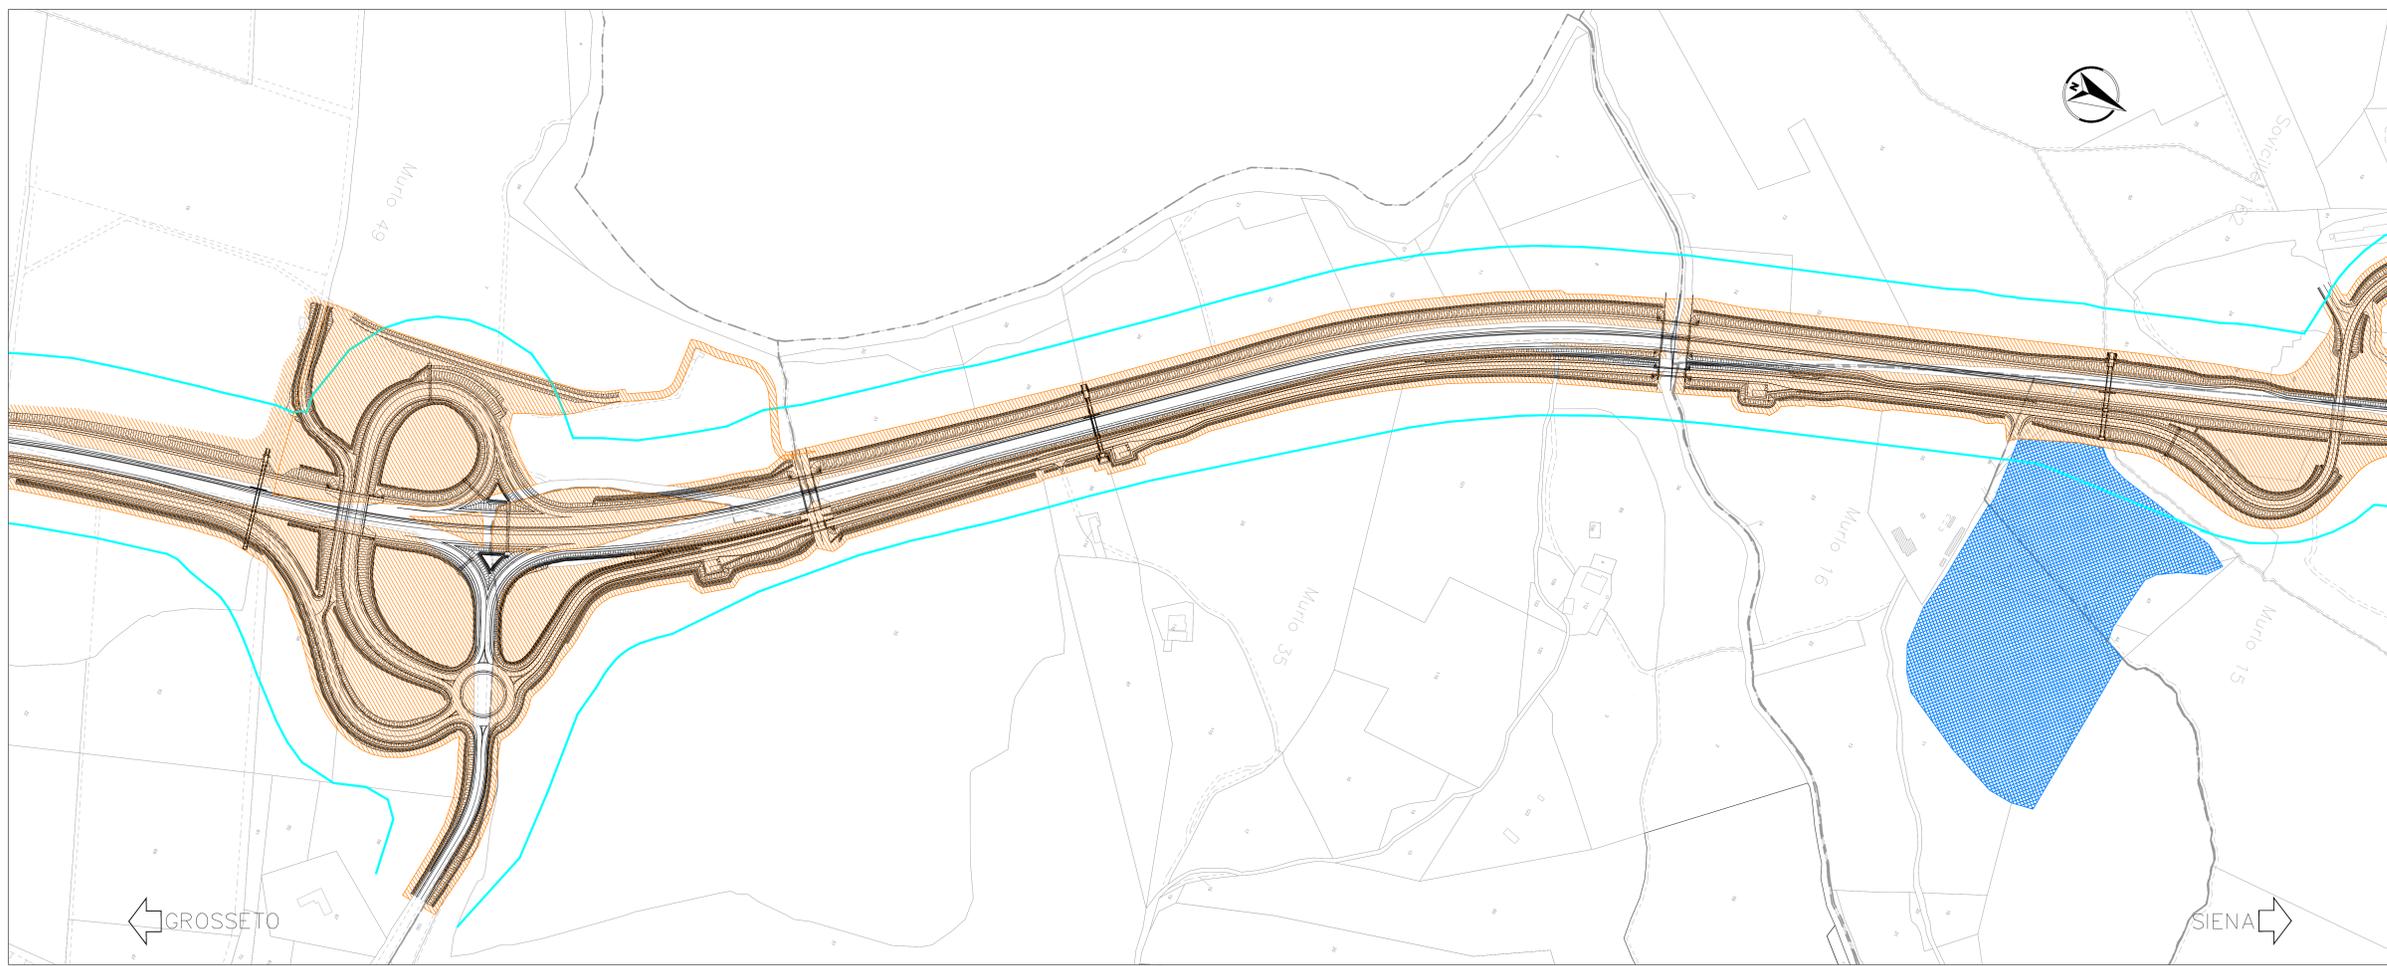



Direzione Progettazione e Realizzazione Lavori

**ITINERARIO INTERNAZIONALE E78
S.G.C. GROSSETO - FANO
ADEGUAMENTO A 4 CORSIE
NEL TRATTO GROSSETO - SIENA (S.S. 223 "DI PAGANICO")
DAL KM 41+600 AL KM 53+400 - LOTTO 9**

PROGETTO ESECUTIVO COD. FI2

PROGETTAZIONE: ATI SINTAGMA - GDG - ICARIA

IL RESPONSABILE DELL'INTEGRAZIONE DELLE PRESTAZIONI SPECIALISTICHE:
Dott. Ing. Nando Granieri
 Ordine degli Ingegneri della Prov. di Perugia n° A351

IL GRUPPO DI PROGETTAZIONE:
MANDATARI: SINTAGMA, GEOTECHNICAL, ICARIA
 SOCI: Dott. Ing. N. Granieri, Dott. Ing. D. Caraccioli, Dott. Ing. V. Ruffiani, Dott. Ing. N. Marzulli, Dott. Ing. S. Baccioni, Dott. Ing. G. Maccioni, Dott. Ing. A. Braccini, Dott. Ing. V. De Gori, Dott. Ing. G. Vignani, Dott. Ing. F. Sarnelli, Dott. Ing. E. Sarnelli, Dott. Ing. S. Corradi, Dott. Ing. F. Donnici, Dott. Ing. G. Sgarbi

IL PROGETTISTA:
Dott. Ing. Vladimir Rottolani
 Ordine degli Ingegneri della Prov. di Terni n° A376

IL GEOLOGO:
Dott. Geol. Giorgio Compagnini
 Ordine dei Geologi della Regione Umbra n°108

IL L.P.P.:
Dott. Ing. Filippo Ferraraccio
 Ordine degli Ingegneri della Prov. di Perugia n° A3373

IL COORDINATORE PER LA SICUREZZA IN FASE DI PROGETTAZIONE:
Dott. Ing. Filippo Ferraraccio
 Ordine degli Ingegneri della Prov. di Perugia n° A3373

PROTOCOLLO _____ DATA _____

ESPROPRI
Piano particolare d'esproprio con progetto - Tav. 2 di 4

CODICE PROGETTO		NOME FILE		REVISIONE		SCALA:
PROGETTO	LV. PROG. N. PROG.	700-E300-ESP-PC06				
DPFI112	E 1801	00E300	ESPRC06	A		1:2000

REV.	DESCRIZIONE	DATA	REDATTO	VERIFICATO	APPROVATO
A	Emissione	26/02/2020	F. Maccioni	F. Maccioni	N. Granieri