


PARTICOLARI RECINZIONI


RECINZIONE TIPO 1

Paletti in legno e pannelli in lamiera ondulata
SCALA 1:50

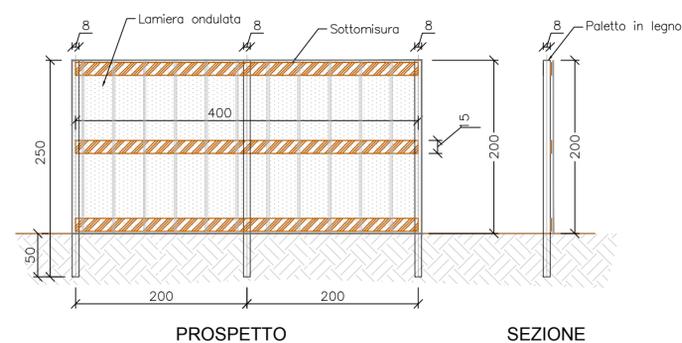


RECINZIONE TIPO 2

Rete anti-attraaversamento faunistico
SCALA 1:50

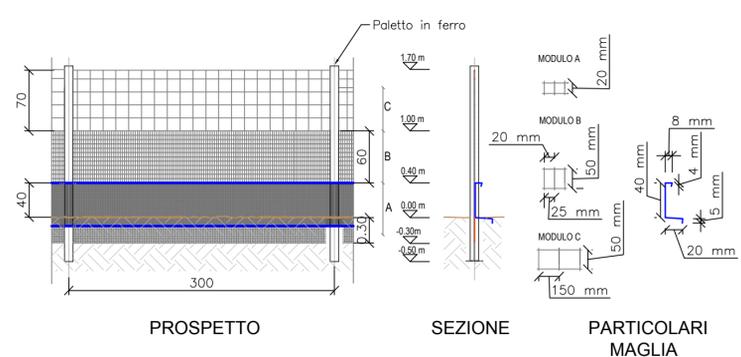


RECINZIONE TIPO 4

Rete anti-attraaversamento faunistico con telo in bandella HDPE
SCALA 1:50

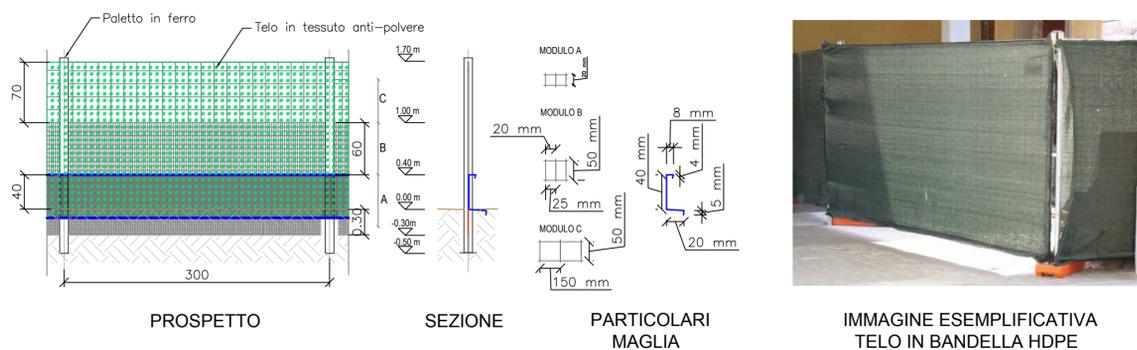


RECINZIONE TIPO 3

Newjersey con rete elettrosaldata e rete in PVC
SCALA 1:50

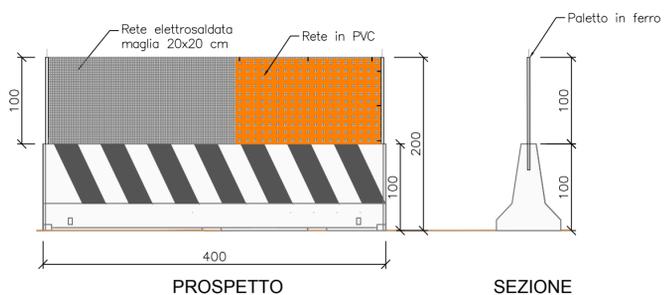

RECINZIONE TIPO 5


Paletti in ferro e rete PVC
SCALA 1:50

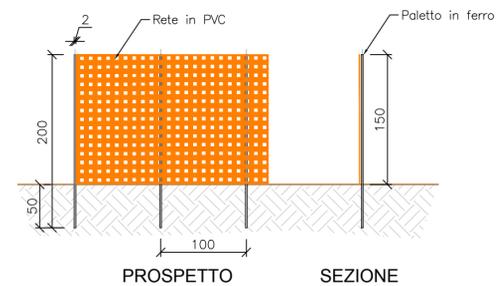

PARTICOLARI RETI DI SMALTIMENTO

CANALETTA IN CLS PARTICOLARE


SCALA 1:25

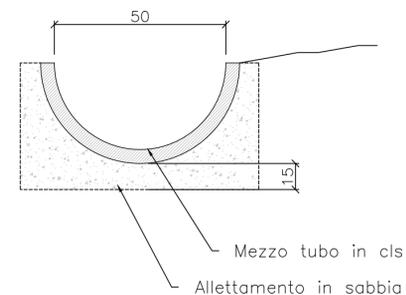

FOSSO DI GUARDIA IN TERRA PARTICOLARE

SCALA 1:25

Scavo per apertura fossi

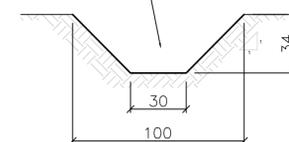

Direzione Progettazione e Realizzazione Lavori

ITINERARIO INTERNAZIONALE E78

S.G.C. GROSSETO - FANO

ADEGUAMENTO A 4 CORSIE

NEL TRATTO GROSSETO - SIENA (S.S. 223 "DI PAGANICO")
DAL KM 41+600 AL KM 53+400 - LOTTO 9

PROGETTO ESECUTIVO

COD. FI2

PROGETTAZIONE: ATI SINTAGMA - GDG - ICARIA

IL RESPONSABILE DELL'INTEGRAZIONE DELLE PRESTAZIONI SPECIALISTICHE:
Dott. Ing. Nando Granieri
Ordine degli Ingegneri della Prov. di Perugia n° A351

IL GRUPPO DI PROGETTAZIONE:
MANDATARIA: SINTAGMA, GEOTECHNICAL DESIGN GROUP, ICARIA
MANDANTI: V. Rotschiani, F. Macchioni, C. Vischini, V. Pianno, G. Pulli, C. Sugaroni

IL PROGETTISTA:
Dott. Ing. Vladimiro Rotschiani
Ordine degli Ingegneri della Prov. di Terni n° A376

Dott. Ing. N. Granieri, Dott. Arch. N. Kamenicky, Dott. Ing. V. Truffini, Dott. Arch. A. Bracchini, Dott. Ing. F. Durastanti, Dott. Ing. E. Bartolucci, Dott. Geol. G. Cerquiglioni, Dott. Ing. L. Sbrenna, Dott. Ing. E. Sellari, Dott. Ing. L. Dinelli, Dott. Ing. L. Nani, Dott. Ing. F. Pambianco, Dott. Agr. F. Berti Nulli

IL GEOLOGO:
Dott. Geol. Giorgio Cerquiglioni
Ordine dei Geologi della Regione Umbria n°108

IL R.U.P.:
Dott. Ing. Antonio Scalamantrè

IL COORDINATORE PER LA SICUREZZA IN FASE DI PROGETTAZIONE:
Dott. Ing. Filippo Pambianco
Ordine degli Ingegneri della Prov. di Perugia n° A1373

INGEGNERI DELLA PROVINCIA DI TERAPIA
INGEGNERE Vladimiro ROTSCHIANI
DOTTOR IN INGEGNERIA NANDO GRANIERI
SECTORE CIVILE E AMBIENTALE
SECTORE INDUSTRIALE
SECTORE DELL'INFORMAZIONE

PROTOCOLLO DATA

CANTIERIZZAZIONE E FASI COSTRUTTIVE

Particolari costruttivi recinzioni e reti di smaltimento aree di cantiere

CODICE PROGETTO		NOME FILE		REVISIONE	SCALA:
PROGETTO	LIV. PROG.	N. PROG.	T00-CA00-CAN-LF09	A	VARIE
D P P I I 1 2		E 1 8 0 1			
CODICE ELAB.		T 0 0 C A 0 0 C A N L F 0 9			
A	Emissione	28/02/2020	P. Spaccini	F. Macchioni	N. Granieri
REV.	DESCRIZIONE	DATA	REDATTO	VERIFICATO	APPROVATO