

LEGENDA

- Ingombro di progetto - lavori in corso
- Flusso traffico ordinario
- Flusso traffico di cantiere
- Flusso traffico promiscuo
- CANTIERI OPERATIVI
- CANTIERE BASE

FASE 3.0

Da inizio lotto a Km 43+276 carreggiata DX

- demolizione viadotto esistente : impalcato ed elevazioni
- pali
- plinti
- spalle
- pilaie
- assemblaggio campate su carreggiata dx esistente o realizzata
- varo e completamento

Da Km 43+600 a 45+276 carreggiata SX

- Tombini, ponticelli, paratie e muri (P08, P09, P11, S06, MU08, PA07, PA09)
- Viabilità vicinale 3

Da Km 45+276 a 47+020 carreggiata DX

- Completamento Viabilità comunale 2 e parti di carreggiata in DX
- demolizione viadotto esistente : impalcato ed elevazioni
- pali
- plinti
- spalle
- pilaie
- assemblaggio campate su carreggiata sx parzialmente realizzata
- varo e completamento

Svincolo Fontazzi da Km 46+800 a 47+100

- Realizzazione parziale svincolo lato DX
- Completamento rampe e rotoie
- Completamento Viabilità vicinale SP33

Da Km 47+020 a 49+700

- Asse principale
- Corpo stradale in SX fino a Km 50+313
- Opere in linea : Muri e paratie (MU12, PA14, PA11, PA13, PA15)
- Tombini, ponticelli (P18, S14, S15, P19, P20, P22, P23)

Da Km 49+700 a 52+000


- Asse principale
- Corpo stradale in DX da Km 49+700 a 52+000
- Opere in linea (MU 17, MU18)
- Tombini, ponticelli (P23, S17, P24, P25, P26, P27, P28, S20)

Da Km 52+000 a fine intervento carreggiata DX

- Asse principale
- Corpo stradale
- Viabilità secondaria 5 e 5bis
- Tombina e scatoletti (S21, 22, P29, P30, P31, P32)


Svincolo Ponticci da Km 53+100 a 53+300

- Realizzazione parziale svincolo lato SX
- Rampe e rotoie (parziale)
- Viabilità vicinale 5
- Viabilità vicinale 6 (parziale)
- Viabilità comunale SP39 OVEST
- Opere in linea (muro di contraerea)

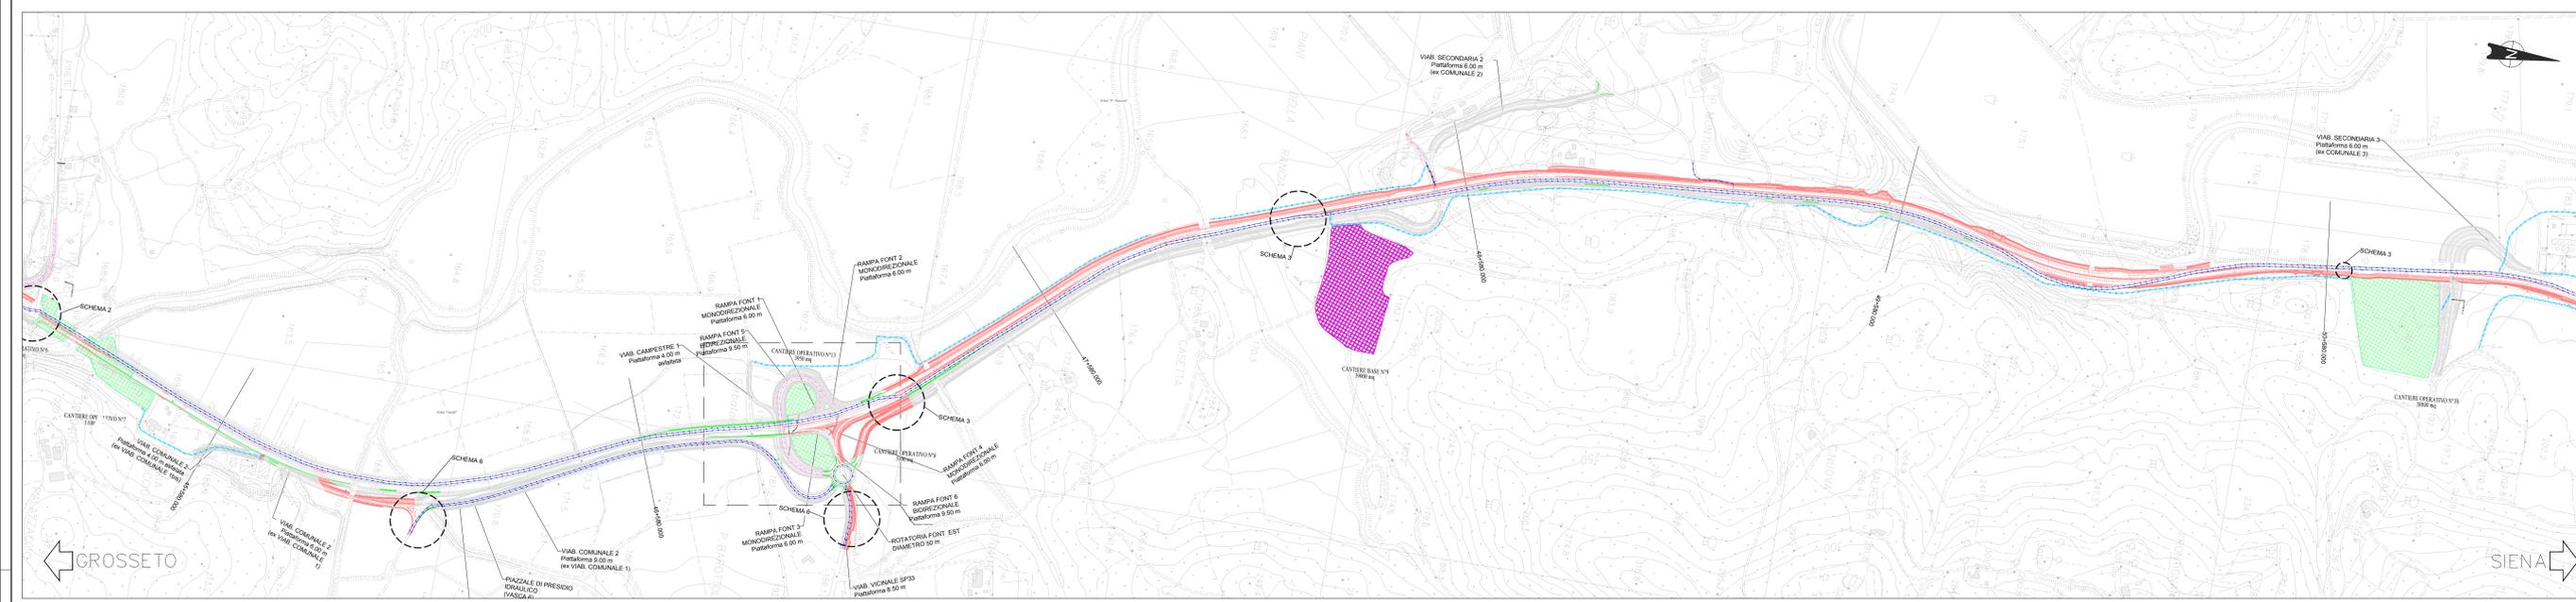

NOTE

Il varo dei cavalcavia sarà eseguito in orario notturno previa chiusura del traffico stradale

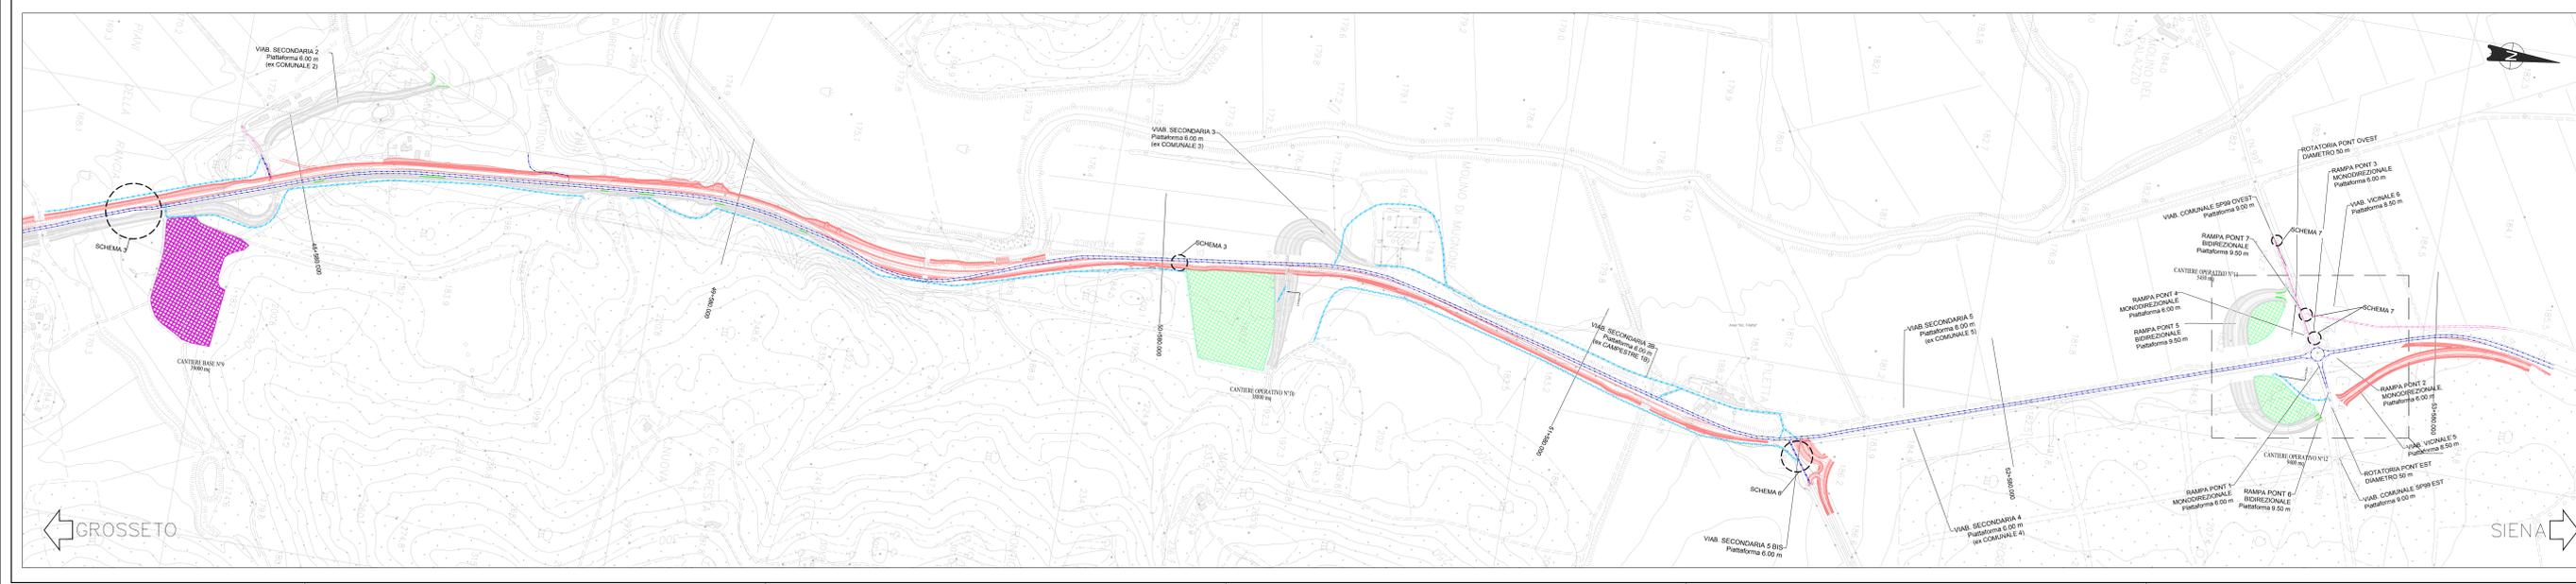

Sanas
GRUPPO FS ITALIANI

Direzione Progettazione e Realizzazione Lavori

ITINERARIO INTERNAZIONALE E78
S.G.C. GROSSETO - FANO
ADEGUAMENTO A 4 CORSIE
NEL TRATTO GROSSETO - SIENA (S.S. 223 "DI PAGANICO")
DAL KM 41+600 AL KM 53+400 - LOTTO 9

PROGETTO ESECUTIVO COD. FI2

PROGETTAZIONE: ATI SINTAGMA - GDG - ICARIA

IL RESPONSABILE DELL'INTEGRAZIONE DELLE PRESTAZIONI SPECIALISTICHE:
Dott. Ing. Nando Orsi

IL GRUPPO DI PROGETTAZIONE:
MANAGITA S.p.A.

IL PROGETTISTA:
Dott. Ing. Vittorio Antonucci
Ordine degli Ingegneri della Prov. di Terni n° 4376

IL GEOLOGO:
Dott. Geo. Gruppo Geotecnico
Ordine dei Geologi della Regione Umbra n° 128

IL COORDINATORE PER LA SICUREZZA IN FASE DI PROGETTAZIONE:
Dott. Ing. Filippo Farnasico
Ordine degli Ingegneri della Prov. di Perugia n° 43375

PROTOCOLLO DATA

CANTIERIZZAZIONE E FASI COSTRUTTIVE
Gestione dei flussi di traffico - Tav. 3 di 4

CODICE PROGETTO	UFF. PROJ.	NUM. PROJ.	NUM. FILE	REVISIONE	SCALA:
D/P/FI/1/2	E	1/8/01	T00 C A00 CAN PE 13	A	1:5000

REV.	DESCRIZIONE	DATA	REDATTO	VERIFICATO	APPROVATO
A	Emissione	30/12/2019	F. Piccini	F. Piccini	N. Orsi