


GROSSETO

SIENA

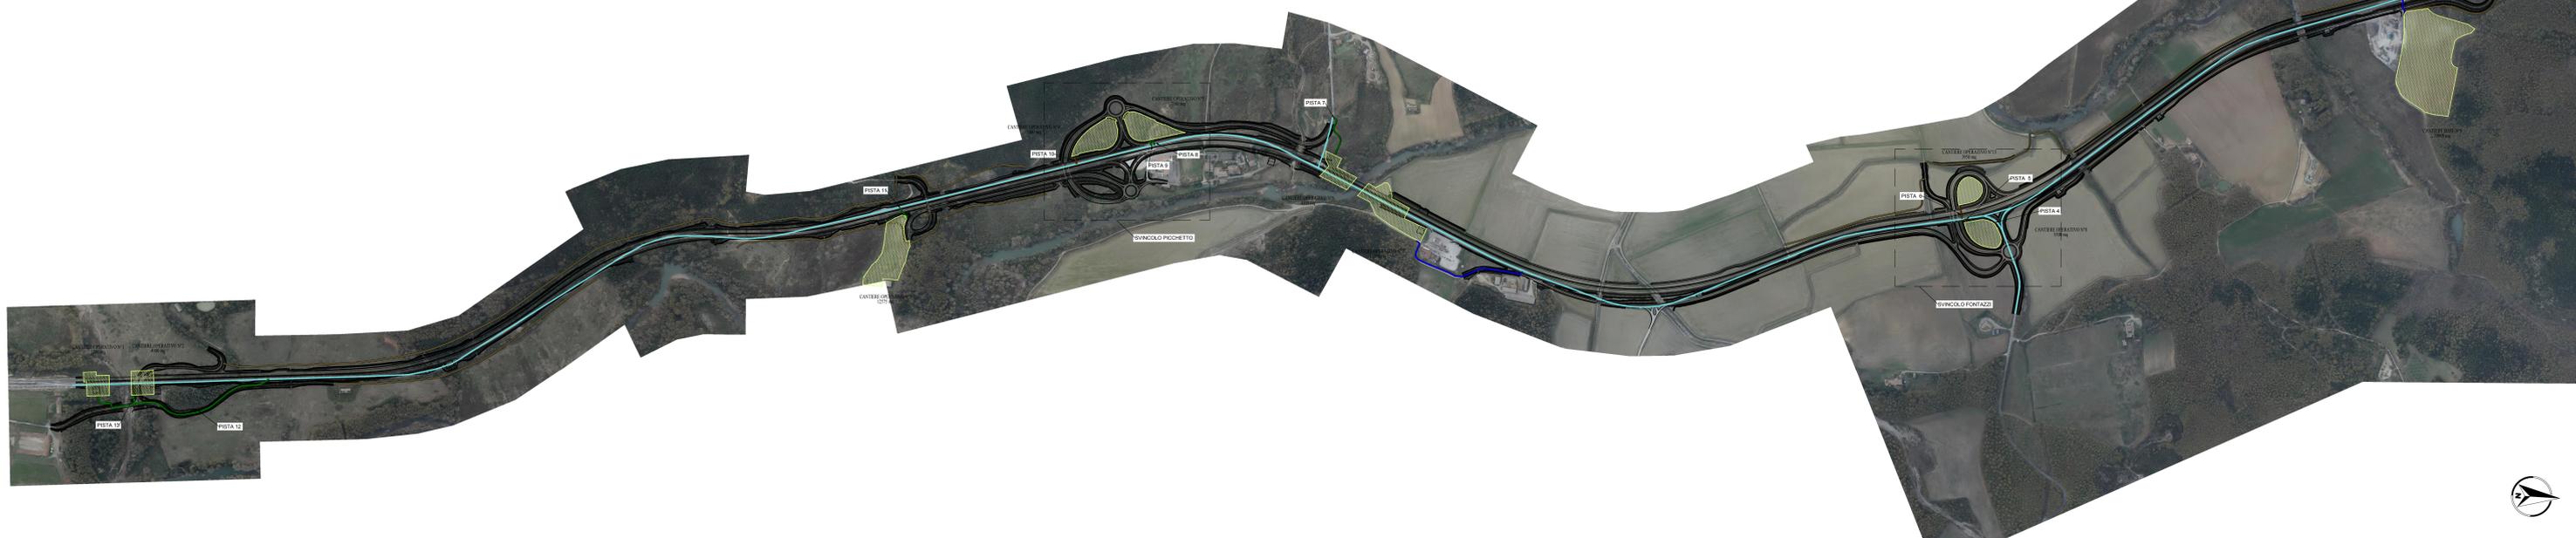

LEGENDA

- VIABILITA' PRINCIPALE ESISTENTE E78
- VIABILITA' LOCALE ESISTENTE
- PISTE DI CANTIERE: NUOVA REALIZZAZIONE
- PISTE DI CANTIERE: ADEGUAMENTO TRACCIATI ESISTENTI
- AREE DI CANTIERE
- PISTE DI CANTIERE: DA MANTENERE



GROSSETO

SIENA



**anas**  
GRUPPO FS ITALIANE

Direzione Progettazione e Realizzazione Lavori

**ITINERARIO INTERNAZIONALE E78**  
**S.G.C. GROSSETO - FANO**  
ADEGUAMENTO A 4 CORSIE  
NEL TRATTO GROSSETO - SIENA (S.S. 223 "DI PAGANICO")  
DAL KM 41+600 AL KM 53+400 - LOTTO 9

PROGETTO ESECUTIVO COD. F12

PROGETTAZIONE: ATI SINTAGMA - GDG - ICARIA

IL RESPONSABILE DELL'INTEGRAZIONE DELLE PRESTAZIONI SPECIALISTICHE: MANGIAGALA

IL GRUPPO DI PROGETTAZIONE: SINTAGMA, GDG, ICARIA

IL PROGETTISTA: SINTAGMA, GDG, ICARIA

IL COORDINATORE PER LA SICUREZZA IN FASE DI PROGETTAZIONE: SINTAGMA, GDG, ICARIA

PROTOCOLLO: DATA

CANTIERIZZAZIONE E FASI COSTRUTTIVE

Corografia generale della cantierizzazione

CODICE PROGETTO	NUMERO FILE	REVISIONE	SCALA
DPF112 E 1801	100-000-000-001	A	1:5000
A	Emisione	26/10/2021	F. Spavari / F. Mucchetti / M. Spavari
REV.	DESCRIZIONE	DATA	REDATTO VERIFICATO APPROVATO