


LEGENDA

- VIABILITA' PRINCIPALE ESISTENTE ET8
- VIABILITA' LOCALE ESISTENTE
- PISTE DI CANTIERE: NUOVA REALIZZAZIONE
- PISTE DI CANTIERE: ADEGUAMENTO TRACCIATI ESISTENTI
- AREE DI CANTIERE
- PISTE DI CANTIERE: DA MANTENERE

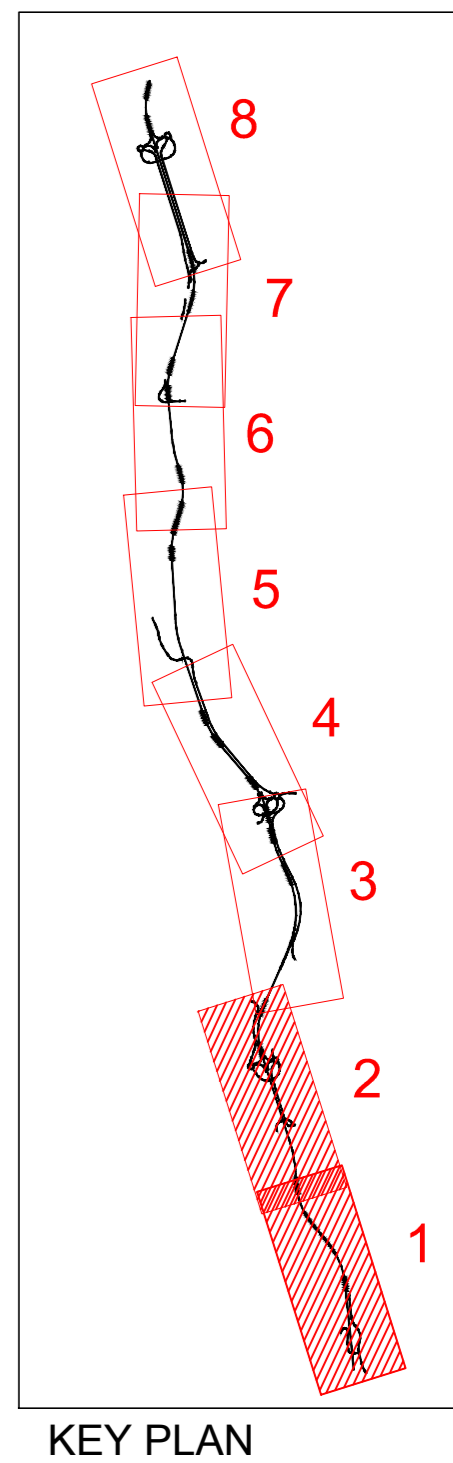

SEZIONE TIPO PISTA DI CANTIERE
SCALA 1:50

PISTE DI CANTIERE: ADEGUAMENTO TRACCIATI ESISTENTI
SCALA 1:50

NOTE:
- PENDENZA MASSIMA LONGITUDINALE 15%
- RAGGIO MINIMO USATO 10m

Sanas
GRUPPO FS ITALIANE

Direzione Progettazione e Realizzazione Lavori

ITINERARIO INTERNAZIONALE E78
S.G.C. GROSSETO - FANO
ADEGUAMENTO A 4 CORSIE
NEL TRATTO GROSSETO - SIENA (S.S. 223 "DI PAGANICO")
DAL KM 41+600 AL KM 53+400 - LOTTO 9

PROGETTO ESECUTIVO COD. F12

PROGETTAZIONE: ATI SINTAGMA - GDG - ICARIA

IL RESPONSABILE DELL'INTEGRAZIONE DELLE PRESTAZIONI SPECIALISTICHE: MANDANTIBARBARA MANDANTI

IL GRUPPO DI PROGETTAZIONE:
Sintagma, GEOTECHNICAL, ICARIA

PROGETTISTA:
Dot. Ing. N. Draneli, Dot. Ing. D. Caraccioli, Dot. Ing. V. Rotatori
Dot. Arch. N. Santarelli, Dot. Ing. S. Baccioni, Dot. Ing. G. Mancini
Dot. Arch. A. Stacchini, Dot. Ing. A. Baroni, Dot. Ing. G. Vignani
Dot. Ing. F. Santarelli, Dot. Ing. V. De Gori, Dot. Ing. G. Vignani
Dot. Ing. E. Santarelli, Dot. Ing. F. Conconi, Dot. Ing. G. Vignani
Dot. Ing. G. Santarelli, Dot. Ing. F. Conconi, Dot. Ing. G. Vignani

IL GEOLOGO:
Dot. Geol. Giorgio Compagnini
Ordine dei Geologi della Regione Umbria n°108

IL L.P.P.:
Dot. Ing. Antonio Scalzandri

IL COORDINATORE PER LA SICUREZZA IN FASE DI PROGETTAZIONE:
Dot. Ing. Filippo Ferrarone
Ordine degli Ingegneri della Prov. di Perugia n° A3173

PROTOCOLLO DATA

CANTIERIZZAZIONE E FASI COSTRUTTIVE
Planimetria viabilità di cantiere - Tav. 1 di 4

PROGETTO	LV. PROG.	N. PROG.	NOME FILE	REVISIONE	SCALA:
DPF112	E	1801	700-C400-CAN-PL03	A	1:2000
CODICE ELAB.			T00C400CANPL03		

REV.	DESCRIZIONE	DATA	REDATTO	VERIFICATO	APPROVATO
A	Emissione	26/02/2009	F. Santarelli	F. Santarelli	N. Draneli