

**SEGNALETICA DI SICUREZZA**  
zona accesso al cantiere

**Codifica recinzioni e delimitazioni**

- RECINZIONE DI CANTIERE TIPO 1**  
Palaletti in legno e pannelli in lamiera ondulata h. 2,00 metri
- RECINZIONE DI CANTIERE TIPO 2**  
Rete anti-attraversamento fustico h.1,70 metri
- RECINZIONE DI CANTIERE TIPO 3**  
Barriera tipo newjersey in ca con sovrastante rete elettrosaldata e rete in polietilene arancione
- RECINZIONE DI CANTIERE TIPO 4**  
Recinzione tipo 2 + telo in bandella HDPE anti-polvere h.1,70 metri
- RECINZIONE DI CANTIERE TIPO 5**  
Palaletti in ferro e rete PVC h. 1,50 metri

CANTIERI OPERATIVI:		C.O.	10
Nr.	Qr.		
0		ACCESSI AL CANTIERE	2
1		GUARDIANA	0
2		INFERMERIA	0
3		UFFICI IMPRESA	1
3A		UFFICI DIREZIONE LAVORI	0
4		CUCINA	0
5		REFETTORIO - MENSA	0
6		SALA RICREAZIONE	0
7		SPOGLIATOI	0
8		ALLOGGI-DORMITORI PERSONALE	0
10		SERBATOIO IDRICO	1
13		DEPOSITO RIFIUTI MENSA	0
16		BOX MAGAZZINO OFFICINA MECCANICA	0
18		PESA A BILICO	1
19		CONTAINER DI SERVIZIO PER PESA	1
20		IMPIANTO DI LAVAGGIO RUOTE MEZZI DI TRASPORTO	1
23		DEPOSITO ATTREZZATURA	1
24		LABORATORIO ANALISI	0
25		DEPOSITO OLI	1
35		PARCHEGGI	1
26		CISTERNA CARBURANTE	0
27		BAGNO CHIMICO SERVIZI DI ZONA	1
29		PRESIDIO SANITARIO	0



Direzione Progettazione e Realizzazione Lavori

**ITINERARIO INTERNAZIONALE E78**  
**S.G.C. GROSSETO - FANO**  
ADEGUAMENTO A 4 CORSIE  
NEL TRATTO GROSSETO - SIENA (S.S. 223 "DI PAGANICO")  
DAL KM 41+600 AL KM 53+400 - LOTTO 9

PROGETTO ESECUTIVO COD. F12

PROGETTAZIONE: ATI SINTAGMA - GDG - ICARIA


<p><b>IL RESPONSABILE DELL'INTEGRAZIONE DELLE PRESTAZIONI SPECIALISTICHE:</b> Dott. Ing. Nando Granieri Ordine degli Ingegneri della Prov. di Perugia n° A351</p>	<p><b>IL GRUPPO DI PROGETTAZIONE:</b> MANDATARIA: Sintagma GEOTECHNICAL DESIGN GROUP ICARIA società di progettazione</p>
<p><b>IL PROGETTISTA:</b> Dott. Ing. Nando Granieri Dott. Arch. V. Truffelli Dott. Arch. A. Bracciacchi Dott. Ing. F. Durastanti Dott. Ing. E. Barilobacci Dott. Geol. G. Cerquiglini Geom. S. Scopetta Dott. Ing. L. Siena Dott. Ing. E. Sellari Dott. Ing. L. D'Ameli Dott. Ing. L. Nani Dott. Ing. F. Pambianco Dott. Agr. F. Berti Nalli</p>	<p><b>MANDATARI:</b> Dott. Ing. D. Caraccioli Dott. Ing. S. Sacconi Dott. Ing. A. Rea Dott. Ing. V. De Gori Geom. C. Consorti Geom. F. Dominici Dott. Ing. V. Rotisciani Dott. Ing. F. Marchionni Dott. Ing. C. Vischini Dott. Ing. V. Pizzoni Dott. Ing. G. Pulli Geom. C. Sugarati</p>
<p><b>IL GEOLOGO:</b> Dott. Geol. Giorgio Cerquiglini Ordine dei Geologi della Regione Umbria n°108</p>	<p><b>IL COORDINATORE PER LA SICUREZZA IN FASE DI PROGETTAZIONE:</b> Dott. Ing. Filippo Pambianco Ordine degli Ingegneri della Prov. di Perugia n° A1373</p>
<p><b>IL R.U.P.:</b> Dott. Ing. Antonio Scalamanfrè</p>	<p><b>PROTOCOLLO</b> DATA</p>

PIANO DI SICUREZZA E COORDINAMENTO

Cantieri operativi: layout - Tav. 4 di 5

CODICE PROGETTO	NOME FILE	REVISIONE	SCALA:
DPFI12 E 1801	T00-S100-SIC-LF05	A	1:1000

REV.	DESCRIZIONE	DATA	REDATTO	VERIFICATO	APPROVATO
A	Emissione	28/02/2020	F.Spacchi	F.Mecchioni	N.Granieri

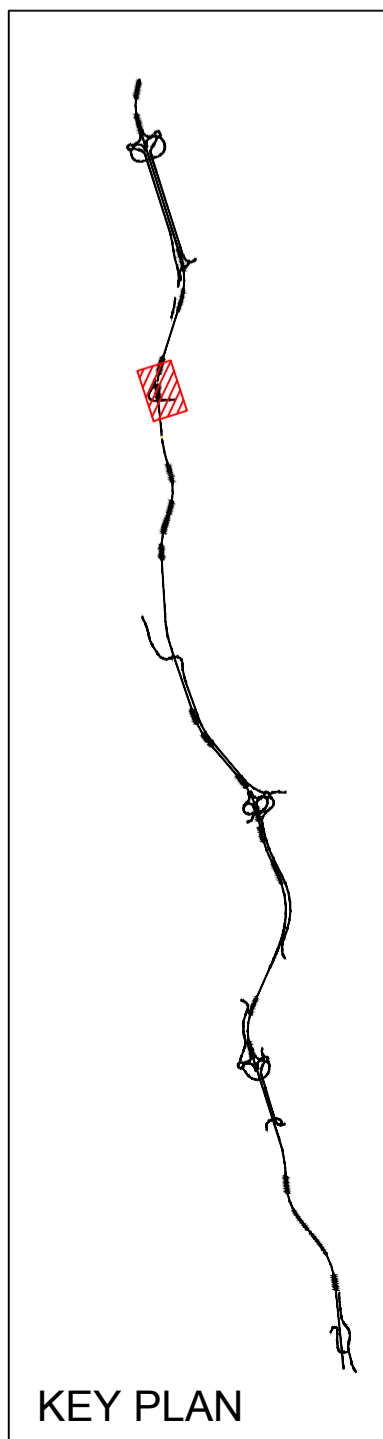

**VIABILITA' PRINCIPALE ESISTENTE E78**

**VIABILITA' LOCALE ESISTENTE**

**PISTE DI CANTIERE: NUOVA REALIZZAZIONE**

**PISTE DI CANTIERE: ADEGUAMENTO TRACCIATI ESISTENTI**

**PISTE DI CANTIERE: DA MANTENERE**