

LEGENDA

- Inghombro di progetto - lavori in corso
- Inghombro di progetto - lavori ultimati
- Inghombro di progetto - cambio carreggiata
- Inghombro viabilità esistente
- Asse di percorrenza del traffico veicolare

FASE 2.0

Nuovo viadotto su Fosso Ornate

- pali
- spalle
- assemblaggio campate su carreggiata sx parzialmente realizzata
- varo e completamento

Tratto da Km 41+780 a Km 43+140: deviazione traffico su nuova carreggiata sx
 Tratto da Km 43+140 a Km 43+380: deviazione traffico su viabilità esistente
 Tratto da Km 43+380 a Km 43+580: deviazione traffico su nuova carreggiata sx

Inizio realizzazione tratto in ampliamento viabilità principale


- Da inizio lotto a Km 43+400 carreggiata dx
- Tratto da Km 43+580 a Km 45+100: deviazione traffico su viabilità esistente
- Tratto da Km 43+400 a Km 44+540 carreggiata dx
- Da svincolo Picchetto (Km 44+540) a inizio viadotto Merse (Km 45+103.441) carreggiata sx
- Tratto da Km 45+100 a Km 47+180: deviazione traffico su nuova carreggiata sx
- Carreggiata dx da Km 45+103.441 a Km 47+020
- Tratto da Km 47+180 a fine intervento: deviazione traffico su viabilità esistente

Realizzazione ponticelli ed opere in ca tratto "risaie", porzione lato tracciato esistente

- completamento sottopasso inserito nello svincolo di Fontazzi
- completamento ponticello fosso Lellarone
- completamento ponticello fosso Maceratanò
- realizzazione sottopasso in prossimità del pod. Rancia, Km 48+510

Completamento svincolo Fontazzi e viabilità afferenti

- rampe e rotonda di svincolo
- viabilità comunale 2 lato sx - presso pod. Rancia
- Viab. secondaria 3
- Viab. vicinale SP33
- Viab. Campestre 1
- completamento cavalcavia P.re Funina Km 43+985.89
- realizzazione parziale sottopasso di svincolo Km 44+371.29

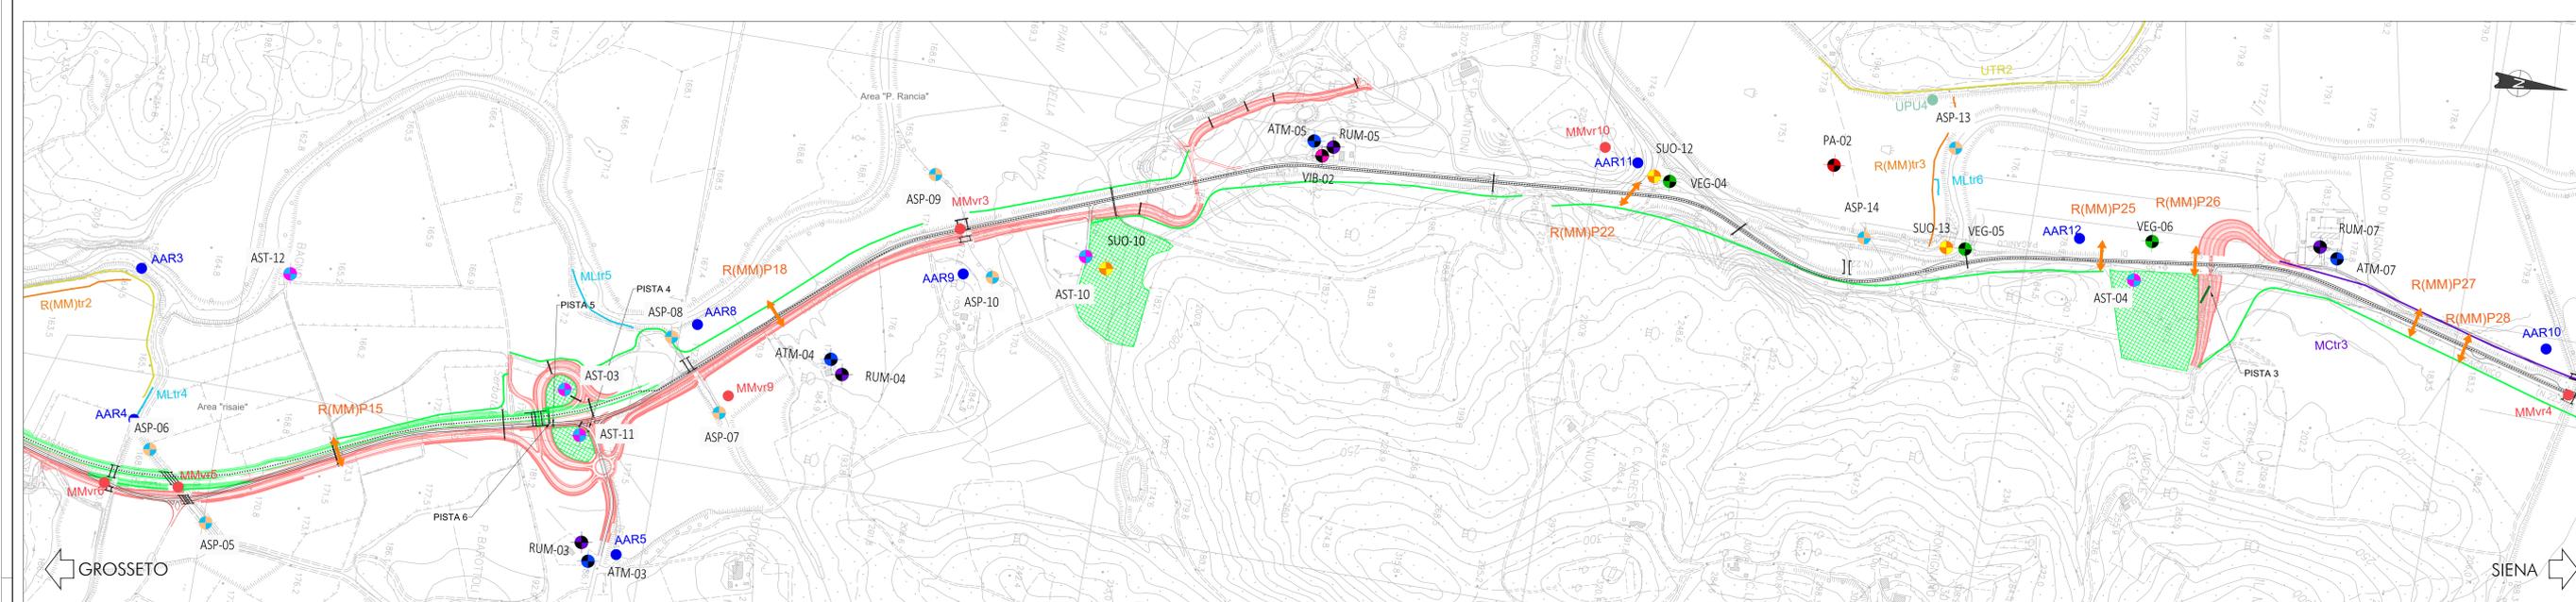

STAZIONI DI MONITORAGGIO AMBIENTALE


- AST - MONITORAGGIO ACQUE SOTTERRANEE
- ASP - MONITORAGGIO ACQUE SUPERFICIALI
- SUO - MONITORAGGIO SUOLO
- ATM - MONITORAGGIO ATMOSFERA
- RUM - MONITORAGGIO RUMORE
- VIB - MONITORAGGIO VIBRAZIONI
- VEG - MONITORAGGIO VEGETAZIONE
- PA - MONITORAGGIO PAESAGGIO

MONITORAGGIO FAUNA

- Aar ANFIBI
- Upu AVIFAUNA PLAY-BACK
- Utr AVIFAUNA TRANSETTO
- MCTr MAMMIFERI CHROTTERI
- MLTr MAMMIFERI LONTRA
- MMVr MACRO MAMMIFERI
- R(MM)Tr RETTLI MAMMIFERI

NOTE

Il varo dei cavalcavia sarà eseguito in orario notturno previa chiusura del traffico stradale

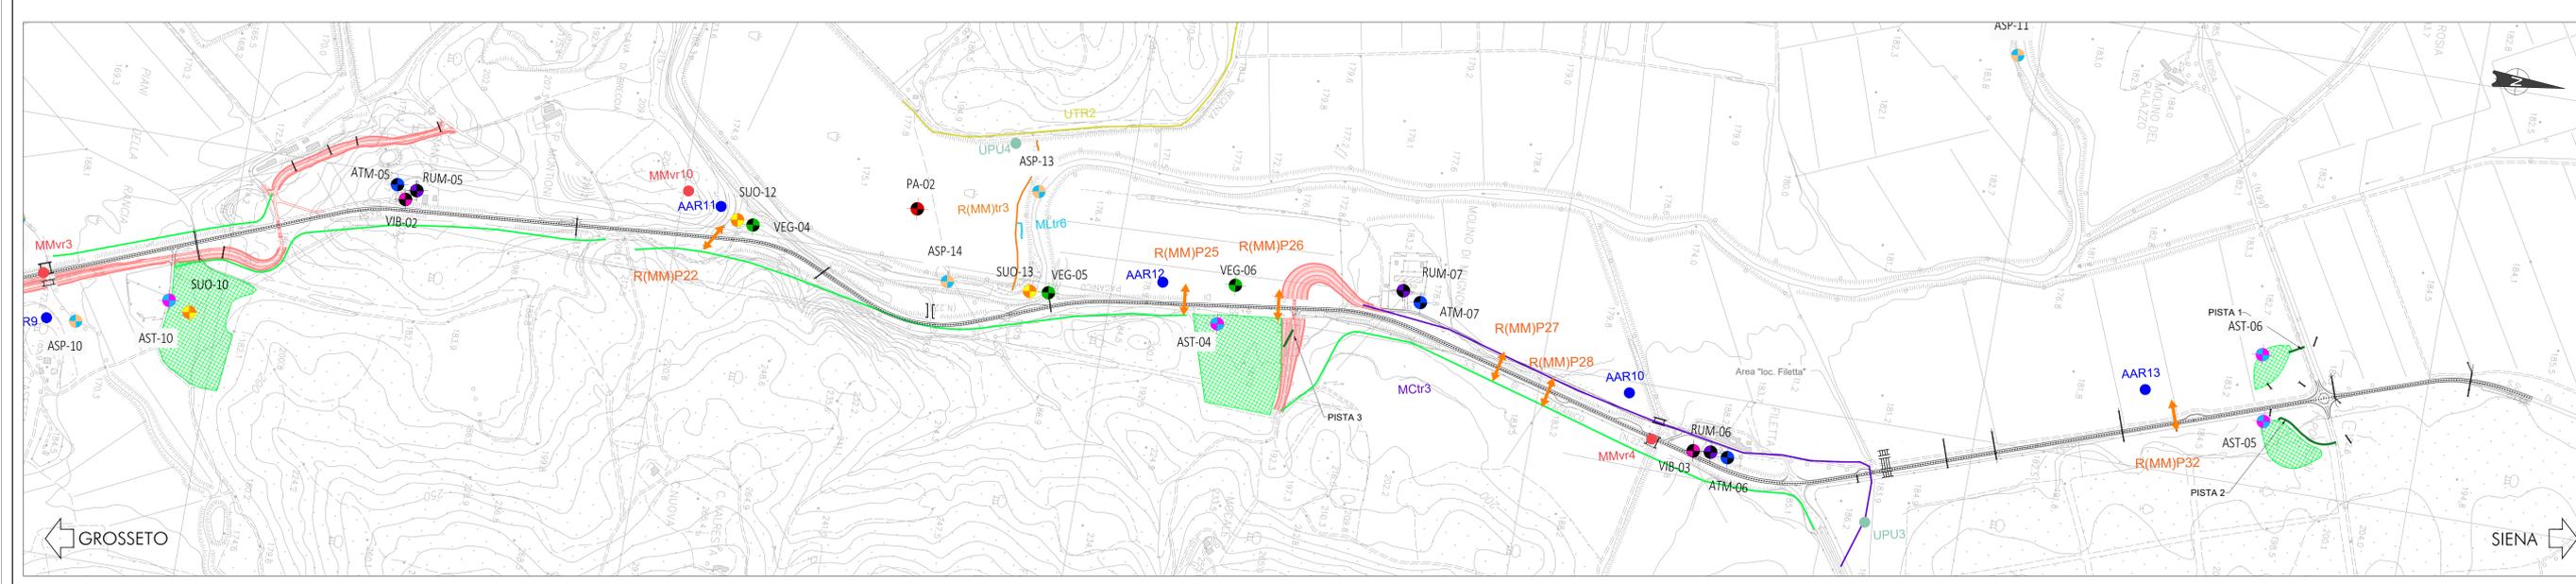

Sanas
GRUPPO FS ITALIANE

Direzione Progettazione e Realizzazione Lavori

ITINERARIO INTERNAZIONALE E78
S.G.C. GROSSETO - FANO
 ADEGUAMENTO A 4 CORSIE
 NEL TRATTO GROSSETO - SIENA (S.S. 223 "DI PAGANICO")
 DAL KM 41+600 AL KM 53+400 - LOTTO 9

PROGETTO ESECUTIVO COD. FI15

PROGETTAZIONE: ATI SINTAGMA - GDG - ICARIA

IL RESPONSABILE DELL'INTEGRAZIONE DELLE PRESTAZIONI SPECIALISTICHE: Dott. Ing. Nando Orlandi
 Ordine degli Ingegneri della Prov. di Perugia n° 4515

IL COORDINATORE PER LA SICUREZZA IN FASE DI PROGETTAZIONE: Dott. Ing. Filippo Rambasco
 Ordine degli Ingegneri della Prov. di Perugia n° 41373

PIANO DI MONITORAGGIO AMBIENTALE
 Pianimetria di monitoraggio - FASE 2 cantierizzazione

CODICE PROGETTO: L0F115 | E | 1901 | NORE FILE: 100-4001-4001-PL05 | REVISIONE: A | SCALA: 1:5000

REV.	DESCRIZIONE	DATA	REDAATTO	VERIFICATO	APPROVATO
A	Emissione	26/02/2020	C.Pascoli	E.Abbondati	N.Giovani