


STRALCIO PLANIMETRICO  
Scala 1:500

KEYPLAN

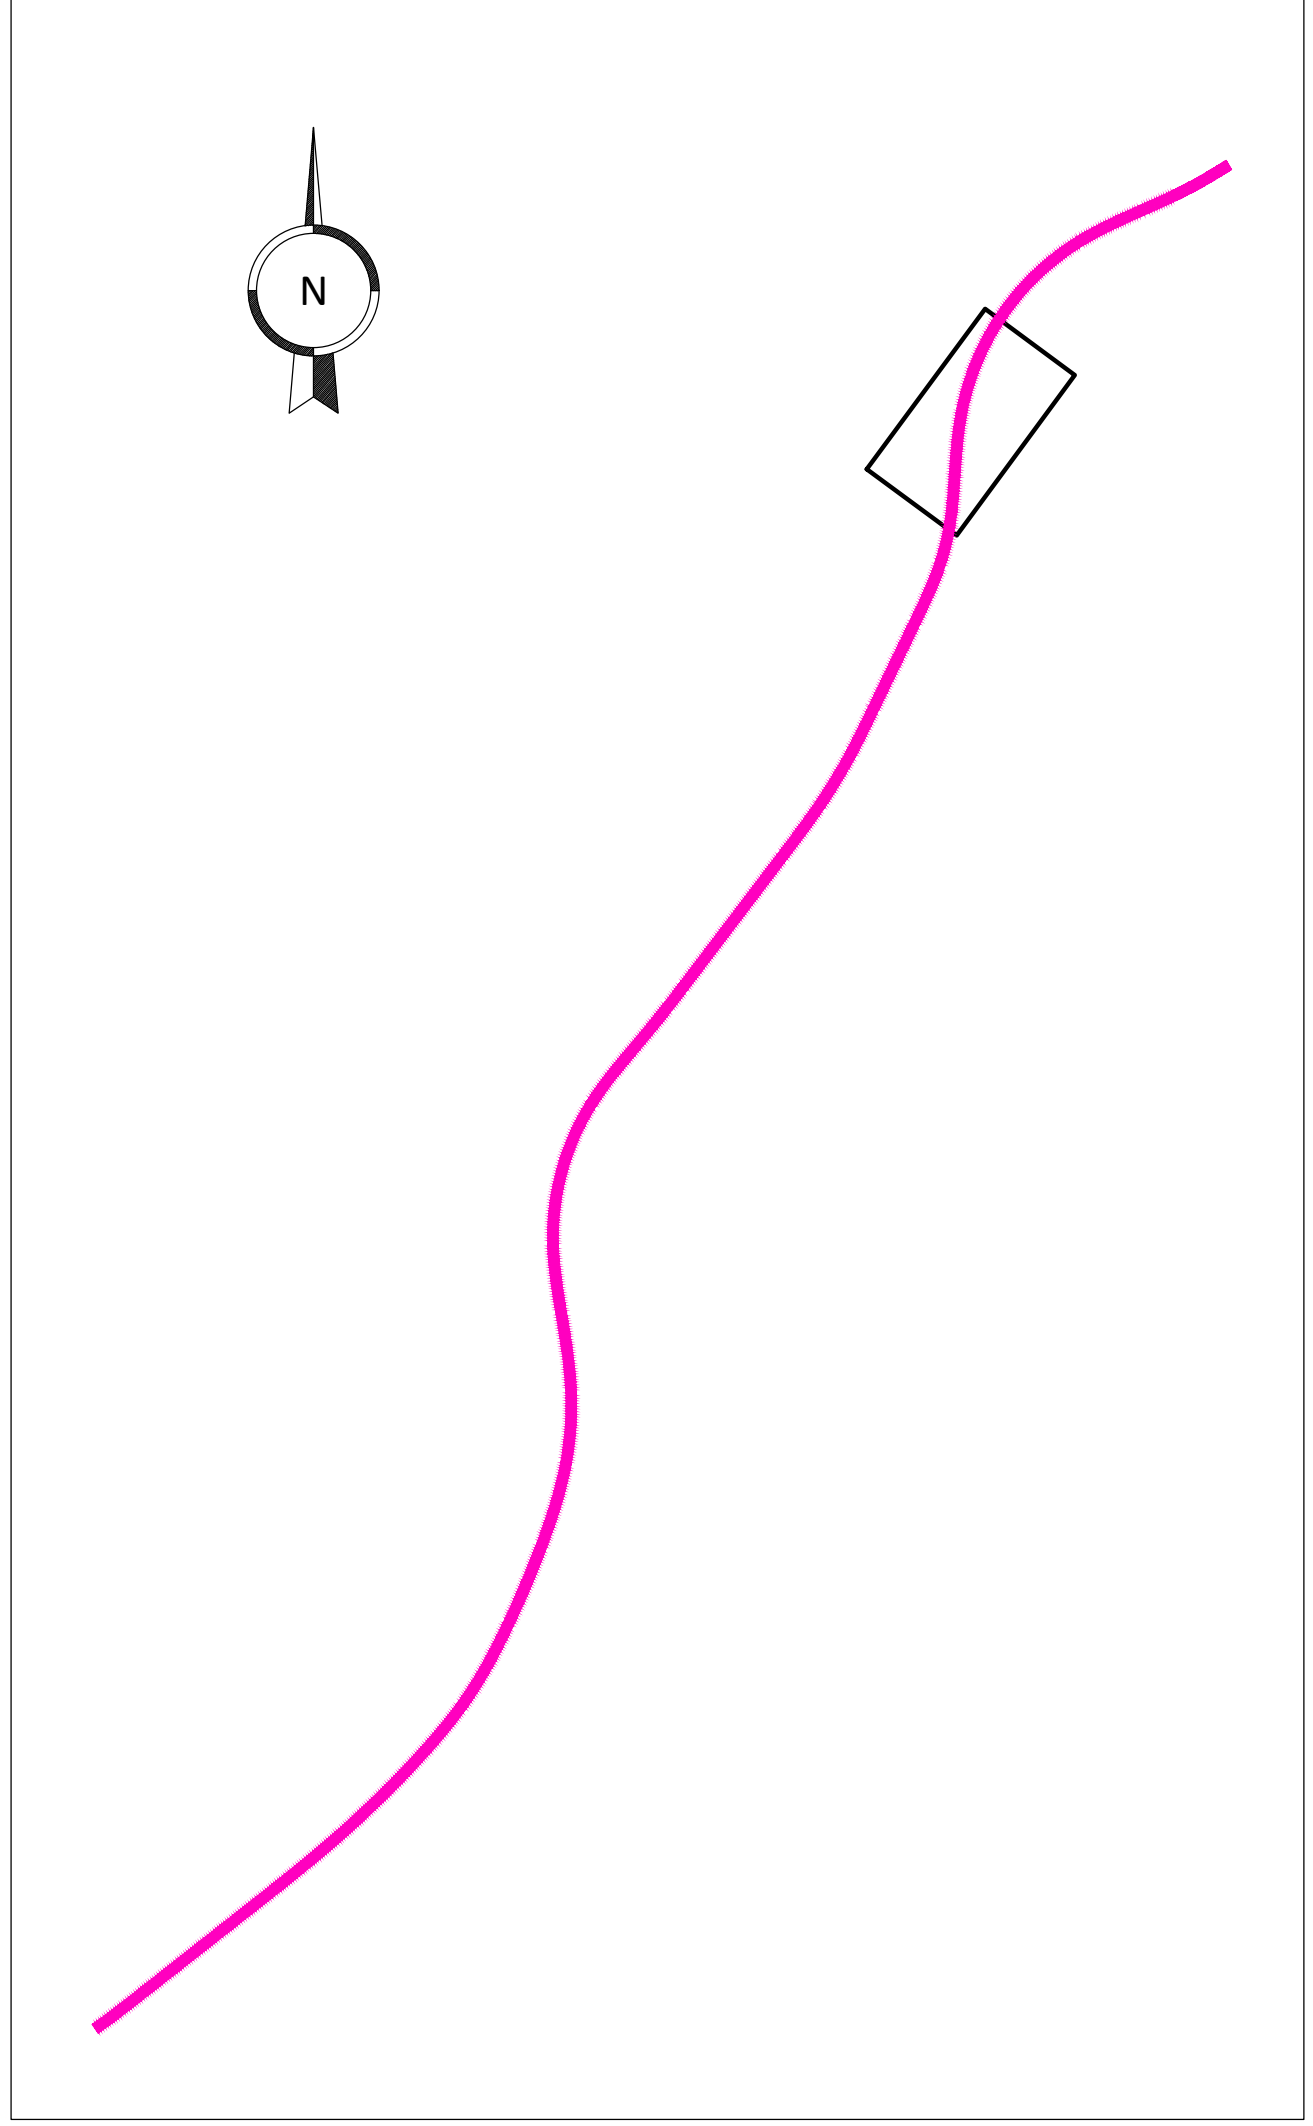

**LEGENDA**

	PROTEZIONE FLESSIBILE IN MASSI CICLOPICI
	INTERVENTO DI RIPROFILATURA DEL TERRENO ESISTENTE
	INTERVENTO DI RIPROFILATURA MEDIANTE RIPASCIMENTO CON TERRENO
	INTERVENTO DI PROTEZIONE DEL CORPO AUTOSTRADALE MEDIANTE RIPASCIMENTO CON TERRENO A TERGO DI OPERA IN GABBIONI E RIVESTIMENTO CON GEOCOMPOSITO
	INALVEAZIONE IN MATERASSI RENO
	SCOGLIERA RINVERDITA IN MASSI CICLOPICI
	PRESIDIO AL PIEDE IN MASSI CICLOPICI A PROTEZIONE DEL PIEDE DEL RILEVATO AUTOSTRADALE
	OPERA IN GABBIONI CON PROTEZIONE AL PIEDE IN MASSI CICLOPICI
	SOGLIA IN BLOCCHI DI C.A.
	MESSA A DIMORA DI SPECIE ARBUSTIVA PER RIQUALIFICAZIONE RIMODELLAMENTI MORFOLOGICI VEDI INTERVENTI DI INSERIMENTO PAESAGGISTICO E AMBIENTALE

**anas** Area Compartmentale Calabria

Autostrada SA-RC  
INTERVENTI DI SISTEMAZIONE IDRICA E DI DIFESA DELLE OPERE AUTOSTRADALI RELATIVAMENTE ALL'INTERAZIONE VIARIA CON IL FIUME MESIMA, NEL TRATTO COMPRESO TRA IL KM 369+800 E IL KM 378+500 DELL'AUTOSTRADA SA-RC

**PROGETTO DEFINITIVO**

PROGETTAZIONE: MSM Ingegneria S.r.l.  
ING. LEONARDO MELICA  
REVISORE: Dott. Geol. Andrea Rondinara  
ALBO ING. GEOLOGI DEL LUCO - 101

VEDI IL RESP. DEL PROCEDIMENTO  
Dott. Ing. Francesco Bianco  
RESPONSABILE PROGETTAZIONE E REALIZZAZIONE LAVORI E COORDINATORE TERRITORIALE  
Dott. Ing. Giuseppe Ferrara

**OPERE DI SISTEMAZIONE E DI DIFESA IDRICA IN CORRISPONDENZA ATTRAVERSAMENTI PRINCIPALI VIADOTTO MESIMA 1**  
Planimetria di progetto

3	REVISIONE	APRILE 2010	Stelvio de Santis, Sergio de Santis	L. Melicò
2	REVISIONE	LUGLIO 2010	Stelvio de Santis, Sergio de Santis	L. Melicò
1	REVISIONE	LUGLIO 2010	Stelvio de Santis, Sergio de Santis	L. Melicò
0	REVISIONE	LUGLIO 2010	Stelvio de Santis, Sergio de Santis	L. Melicò
REV.	DESCRIZIONE	DATA	PRELATO	VERIFICATO

SCALA: 1:500