STRALCIO PLANIMETRICO 1
Scala 1:500

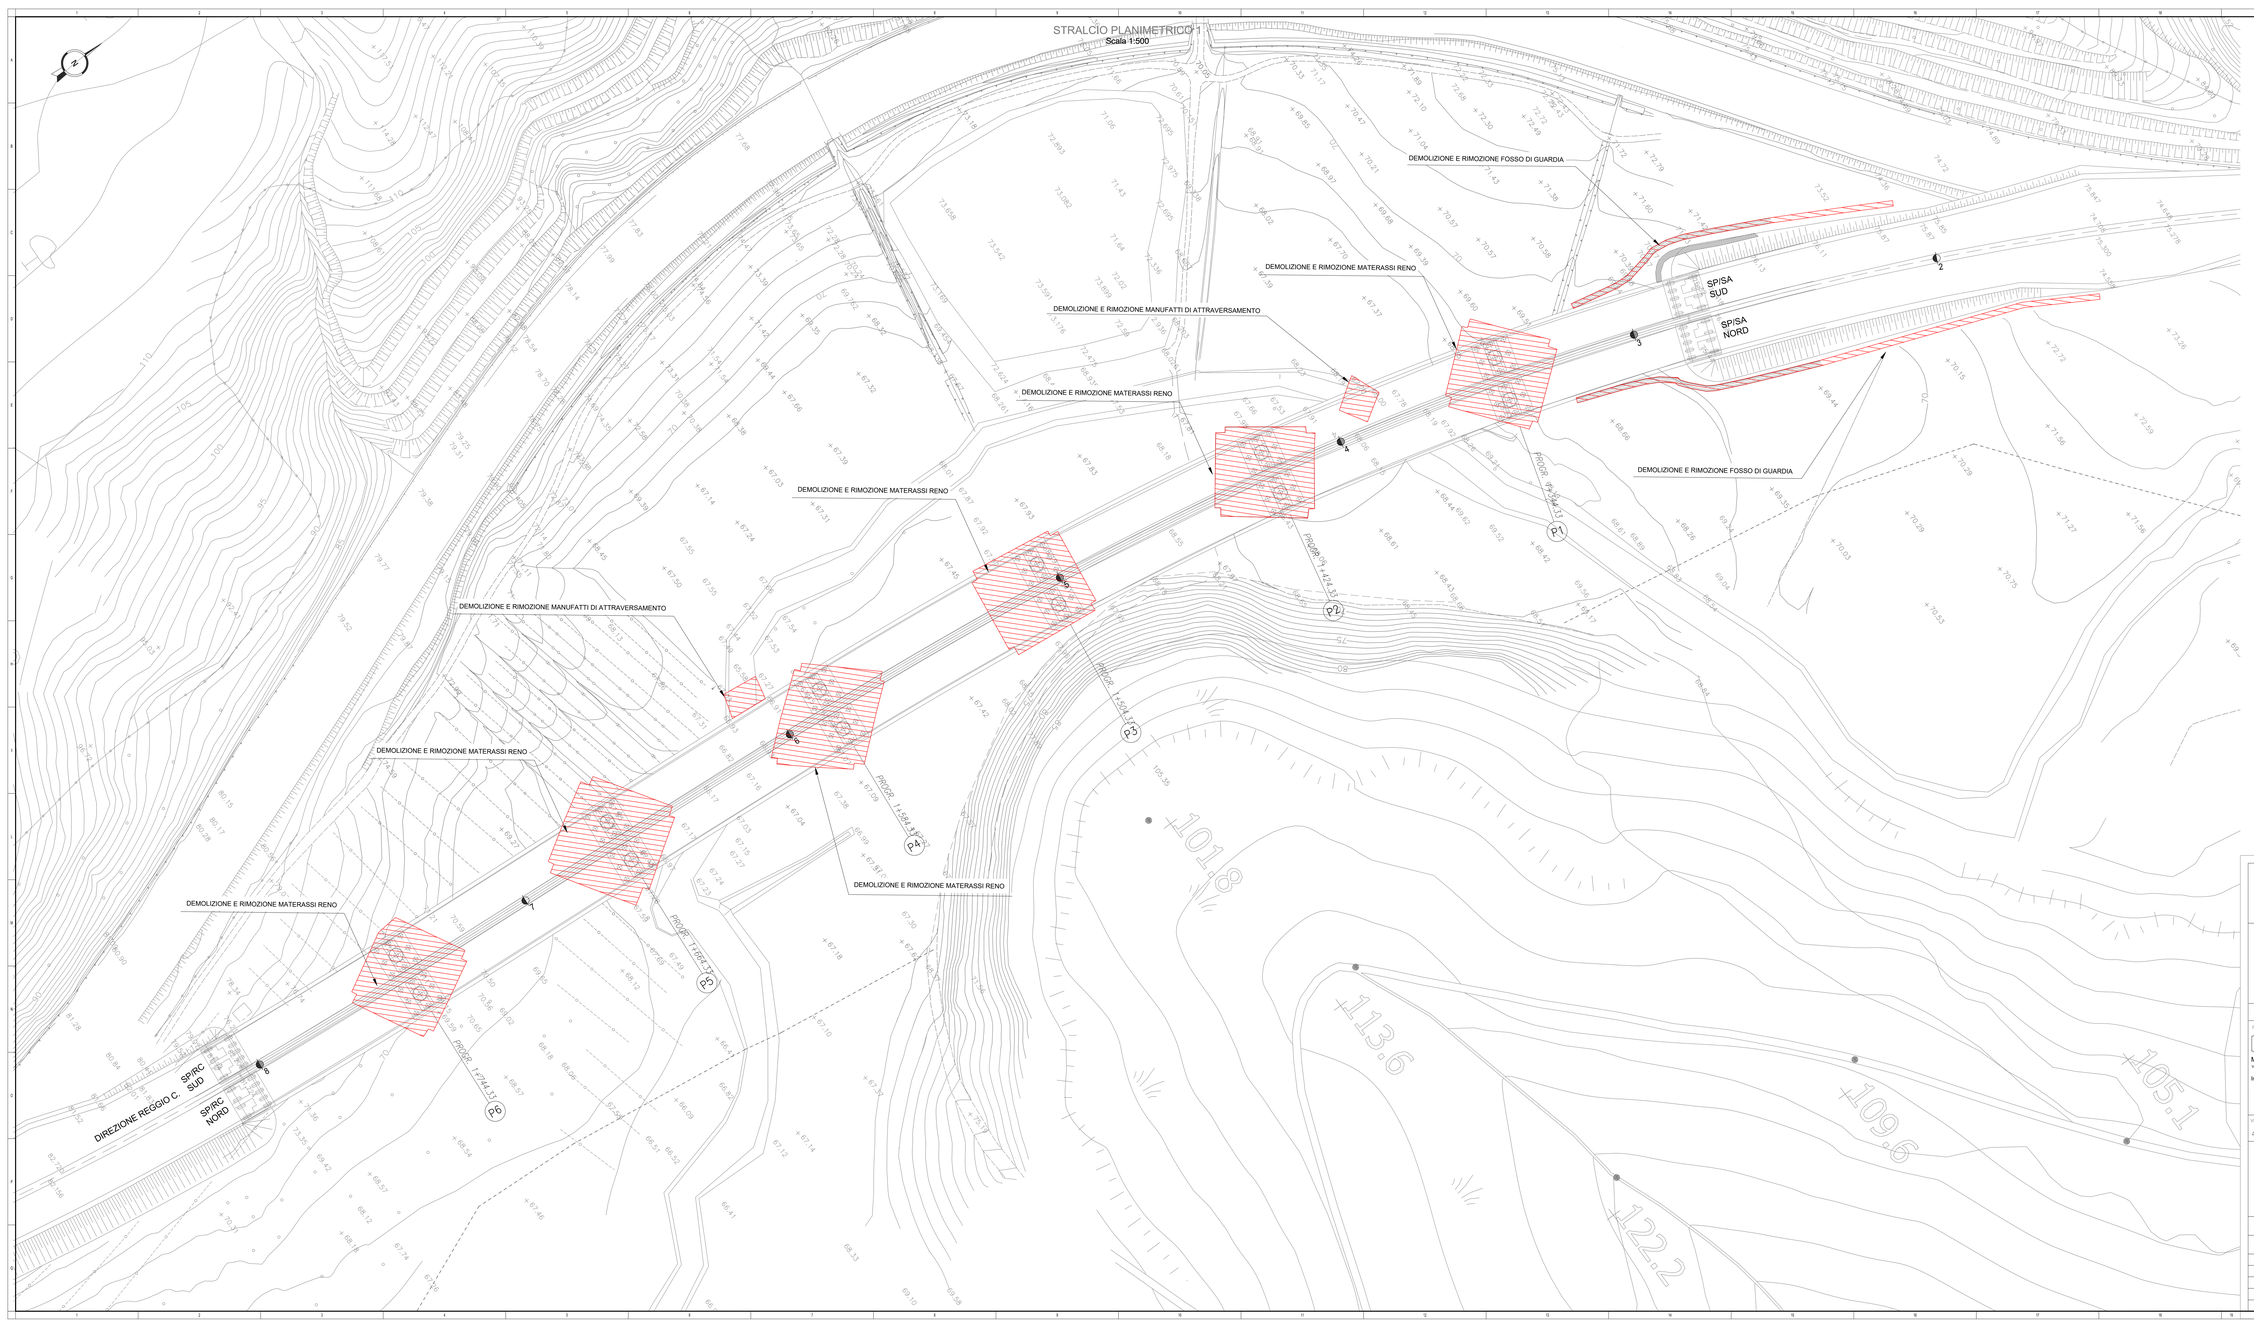

KEYPLAN

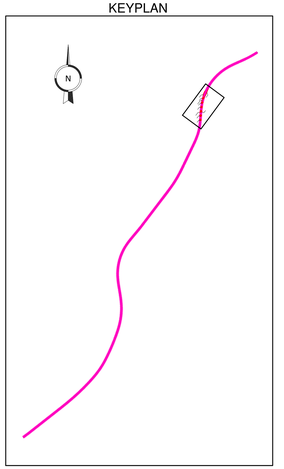

anas
Area Compartimentale Calabria

Autostrada SA-RC

INTERVENTI DI SISTEMAZIONE IDRAULICA E DI DIFESA DELLE OPERE AUTOSTRADALI RELATIVAMENTE ALL'INTERAZIONE VARIA CON IL FIUME MESIMA, NEL TRATTO COMPRESO TRA IL KM 369+800 E IL KM 378+500 DELL'AUTOSTRADA SA-RC

PROGETTO DEFINITIVO

PROGETTAZIONE:
MSM Ingegneria S.r.l.
Via della Mellaria, 61 - 00138 ROMA
Ing. Leonardo Melica

GEOLOGIA:
Dott. Geol. Andrea Rondinara
Albo dei Geologi del Lazio n. 921

VISTO: IL RESP. DEL PROCEDIMENTO
Dott. Ing. Francesco Bianco

RESPONSABILE PROGETTAZIONE E REALIZZAZIONE LAVORI
Dott. Ing. Giancarlo Luongo

OPERE DI SISTEMAZIONE E DI DIFESA IDRAULICA IN CORRISPONDENZA ATTRAVERSAMENTI PRINCIPALI

VIADOTTO MESIMA 1

Planimetria delle demolizioni

NOME FILE		REVISIONE	SCALA:
CODICE ELABORATO	V I A P D 0 1	0	1:500

REV.	DESCRIZIONE	DATA	REDATTO	VERIFICATO	APPROVATO
3					
2					
1					
0					