SEZIONE 1

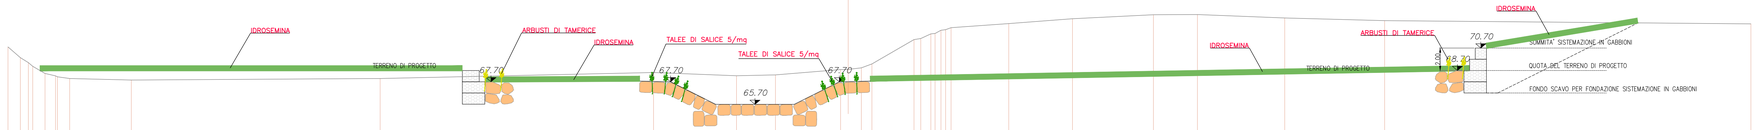

SCALA 1:200

QT.RIF. 60.000

| | | |