



SEZIONE N. : 4

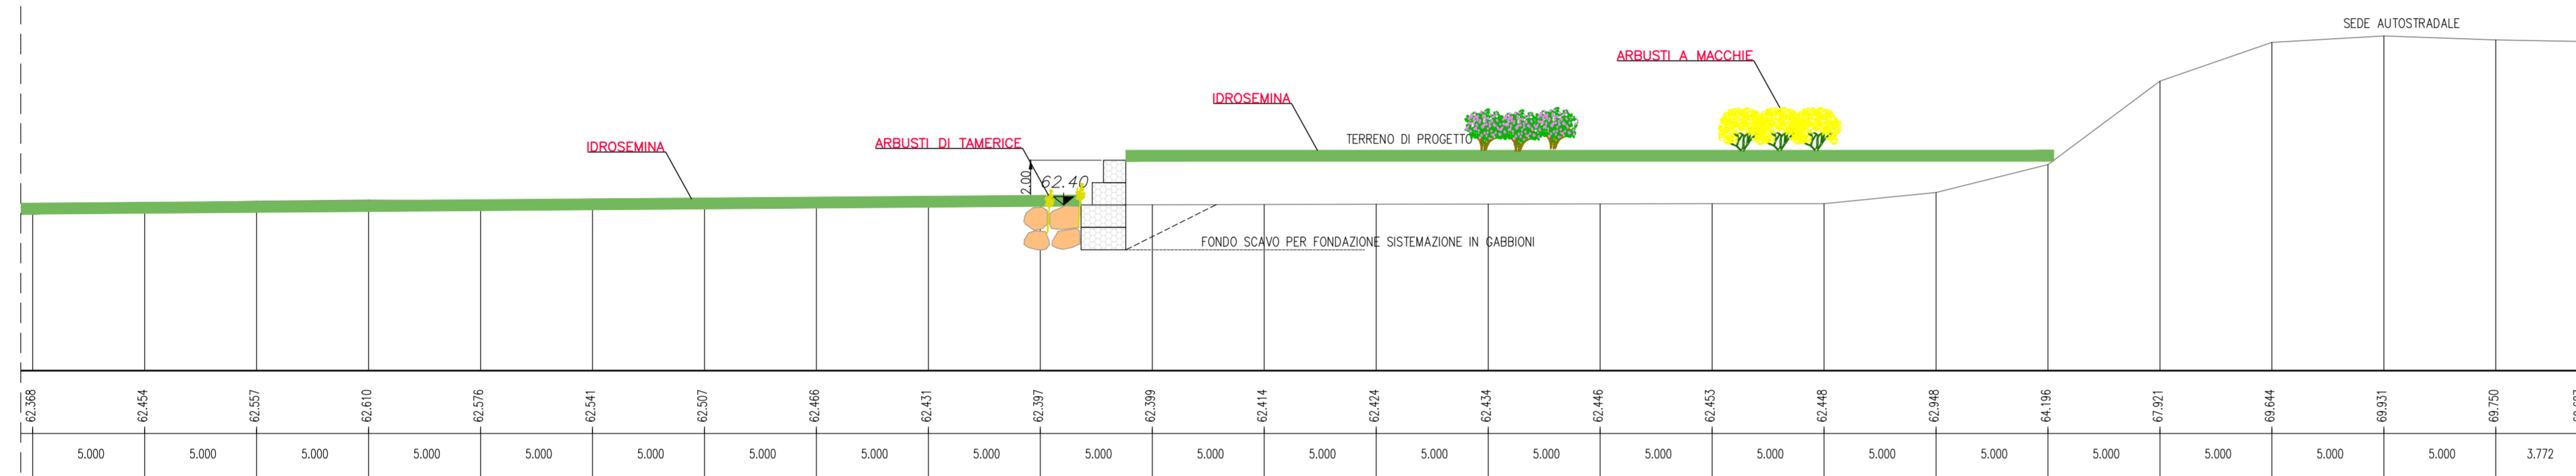

KEYPLAN



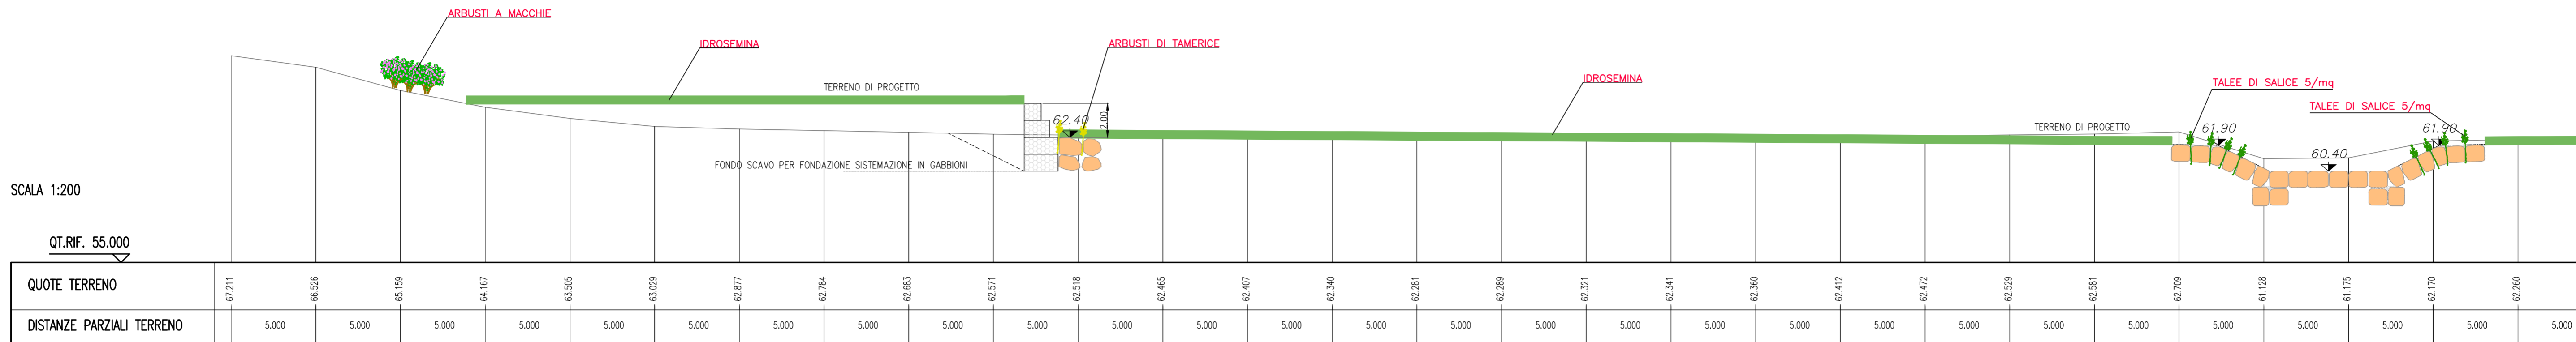

Area Compartmentale Calabria

Autostrada SA-RC

INTERVENTI DI SISTEMAZIONE IDRAULICA E DI DIFESA DELLE OPERE AUTOSTRADALI
RELATIVAMENTE ALL'INTERAZIONE VIARIA CON IL FIUME MESIMA, NEL TRATTO
COMPRESO TRA IL KM 369+800 E IL KM 378+500 DELL'AUTOSTRADA SA-RC

PROGETTO DEFINITIVO

PROGETTAZIONE:



MSM Ingegneria S.r.l.
Via della Melona, 61 - 00136 ROMA
Ing. Leonardo Melica

GEOLOGIA:

Dott. Geol. Andrea Rondinara
Abto dei Geologi del Lazio n. 921

VISTO: IL RESP. DEL PROCEDIMENTO
Dott. Ing. Francesco Bianco

RESPONSABILE PROGETTAZIONE E REALIZZAZIONE LAVORI E
COORDINATORE TERRITORIALE
Dott. Ing. Giuseppe Ferrara

INTERVENTI DI INSERIMENTO PAESAGGISTICO E AMBIENTALE

VIADOTTO MESIMA 2

Sezioni trasversali delle opere di inserimento ambientale

CODICE ELABORATO	REVISIONE	SCALA:
AMB SZ 02	0	1:200
3		
2		
1		
0	EMISSIONE	APRILE 2020 A. Rondinara A. Salvaggio G. Senzani L. Melica
REV.	DESCRIZIONE	DATA REDATTO VERIFICATO APPROVATO