



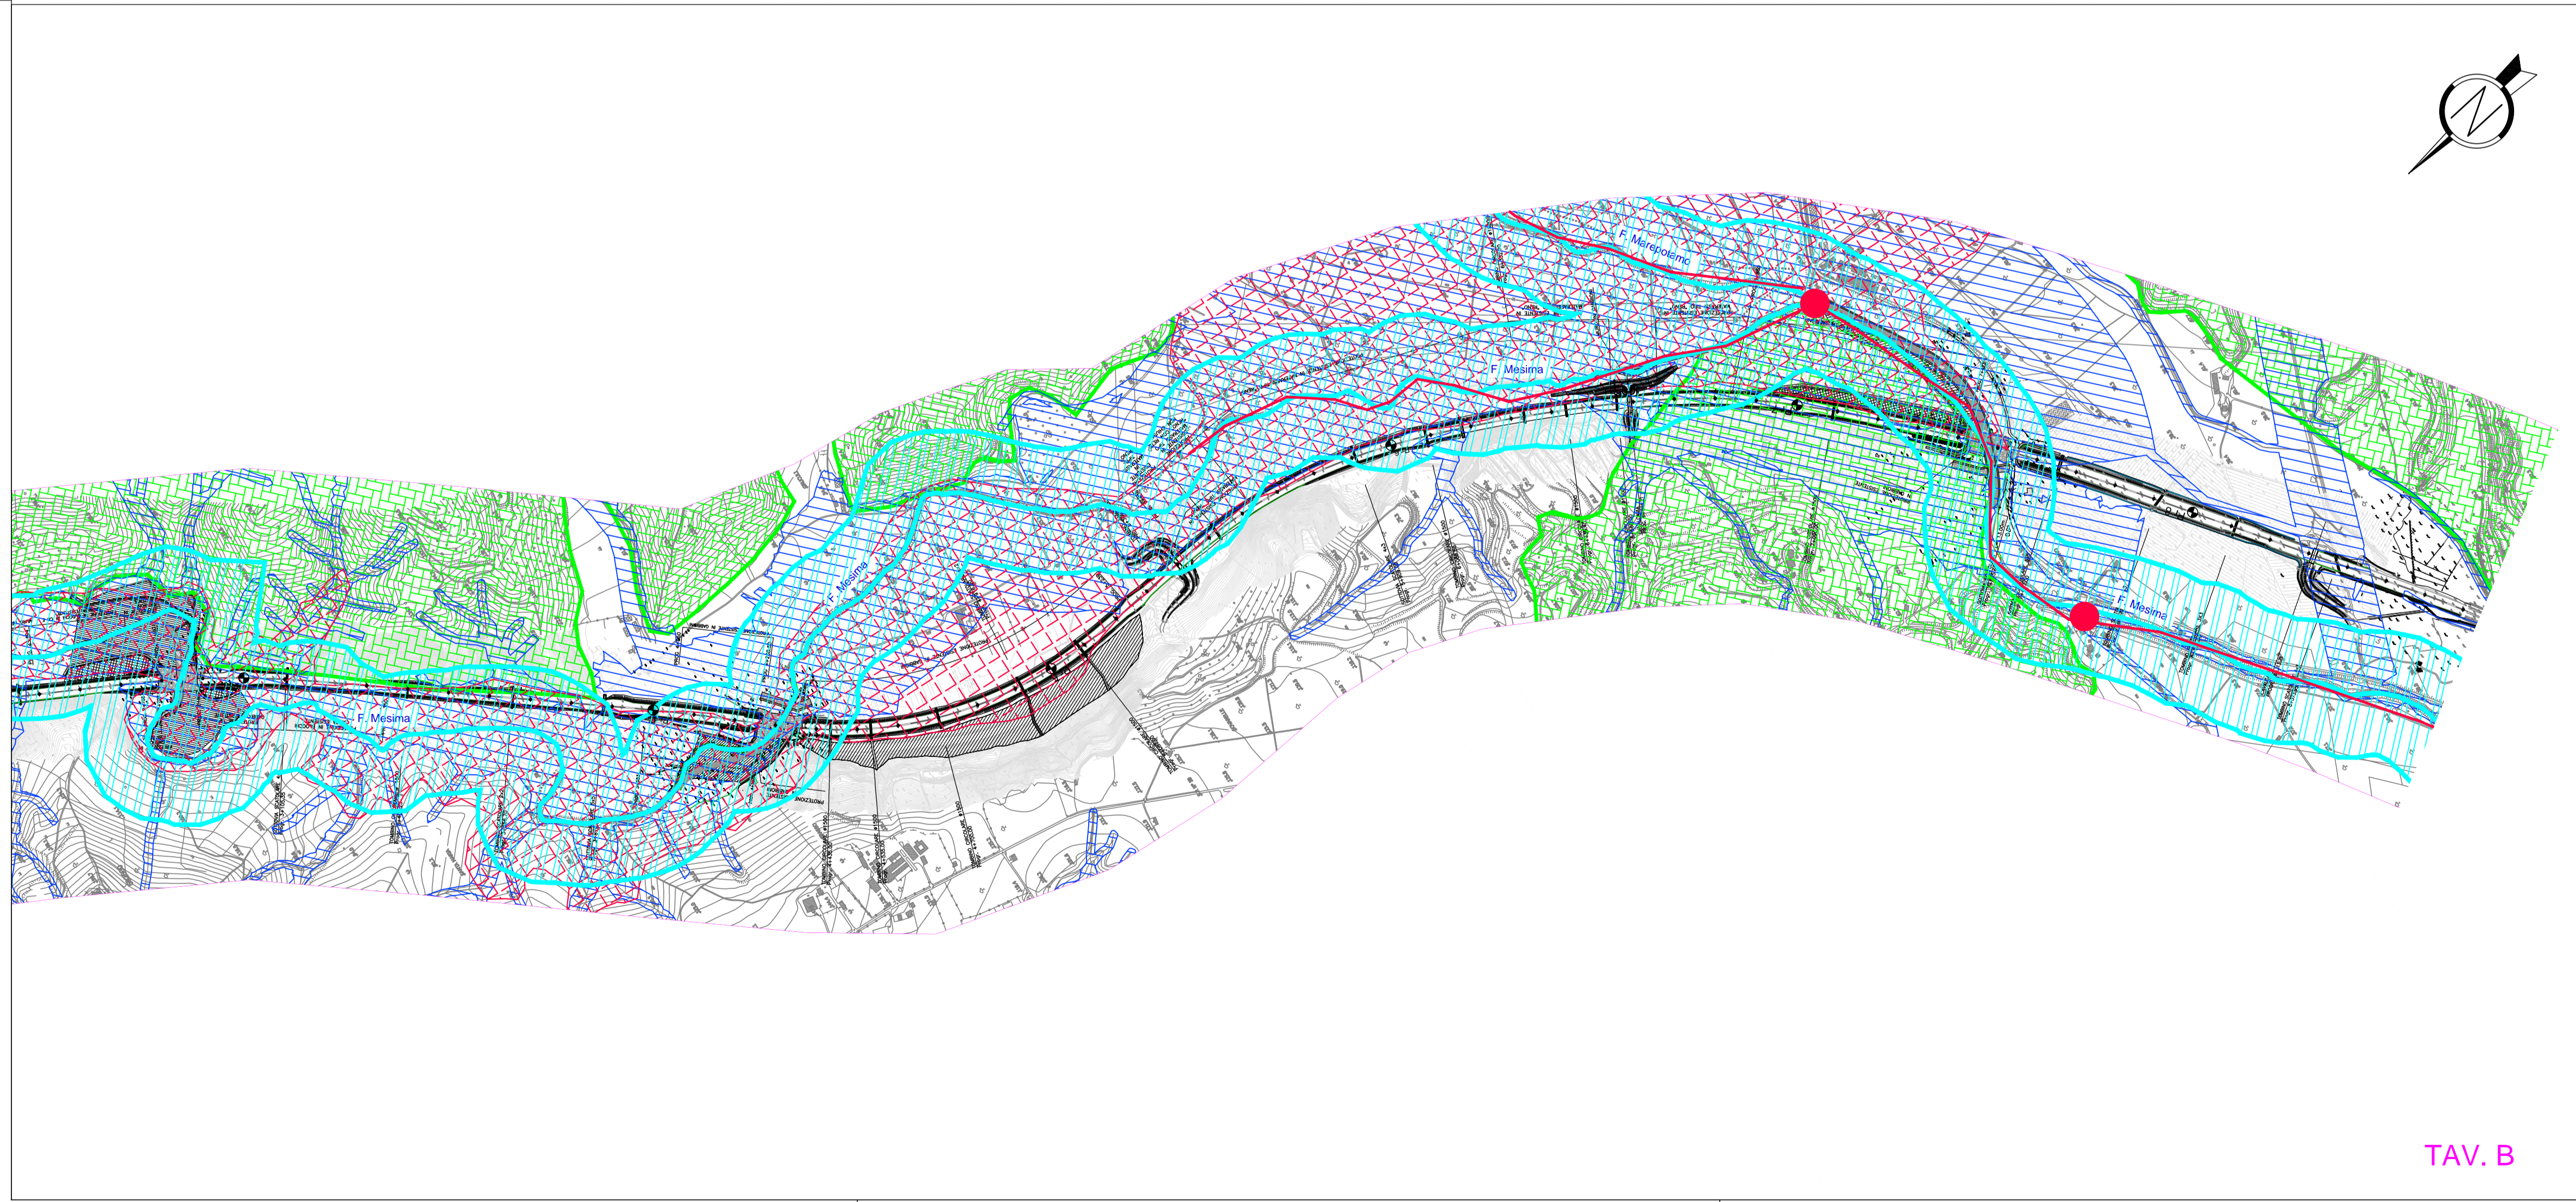

TAV. A

- ### LEGENDA
- Corsi delle acque pubbliche e rispettive fasce di rispetto di 150 mt (D. Lgs. 42/04, Art. 142, c.1, lett. c) e ss.mm.ii.)
 - Vincolo idrogeologico - R.D. 30 dicembre 1923, n. 3267
 - PAI 2016 - Pericolosità idraulica (da Aut. di Bacino Regionale - Regione Calabria - Aggiornamento PAI 2016 - non ancora vigente)
 - PAI 2016 - Aree con pericolosità di frana (da Aut. di Bacino Regionale - Regione Calabria - Aggiornamento PAI 2016 - non ancora vigente)
 - PAI 2016 - Fasce di attenzione per pericolosità di evoluzione della frana (da Aut. di Bacino Regionale - Regione Calabria - Aggiornamento PAI 2016 - non ancora vigente)
 - IP2 PAI 2016 - Livello di pericolosità dei fenomeni rilevati: MEDIO
 - IP3 PAI 2016 - Livello di pericolosità dei fenomeni rilevati: ALTO
 - IP4 PAI 2016 - Livello di pericolosità dei fenomeni rilevati: MOLTO ALTO
 - PAI 2001 - Rischio idraulico - Aree di attenzione
 - PAI 2001 - Rischio idraulico - Zone di attenzione
 - PAI 2001 - Rischio idraulico - Punti di attenzione

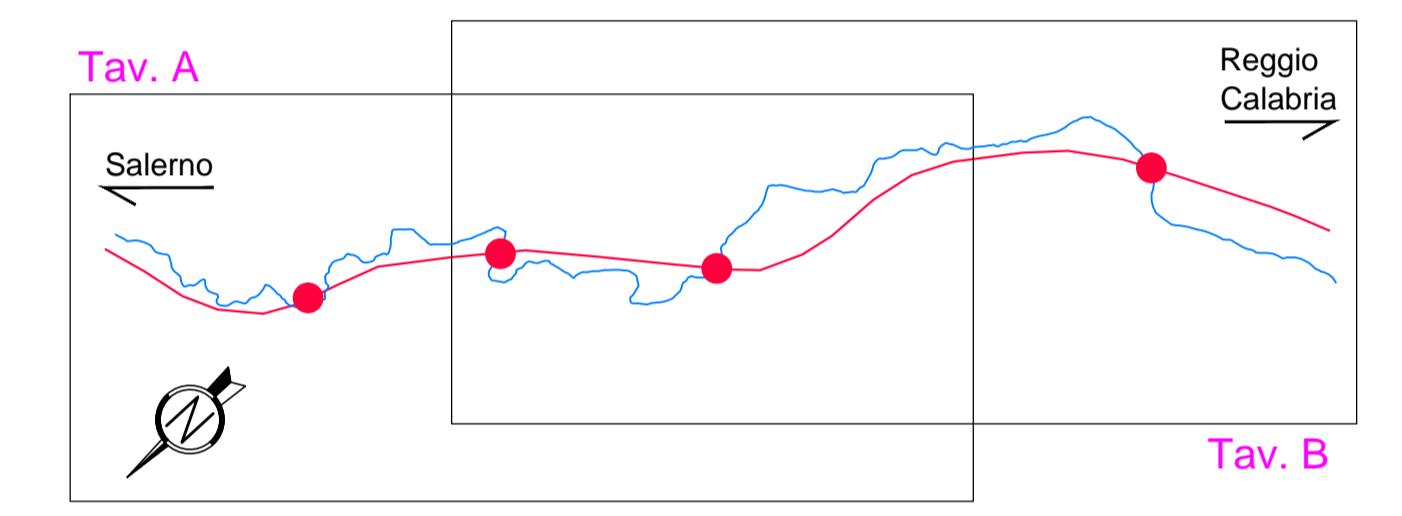

TAV. B

Area Compartmentale Calabria

Autostrada SA-RC

INTERVENTI DI SISTEMAZIONE IDRAULICA E DI DIFESA DELLE OPERE AUTOSTRADALI
RELATIVAMENTE ALL'INTERAZIONE VIARIA CON IL FIUME MESIMA, NEL TRATTO
COMPRESO TRA IL KM 369+800 E IL KM 378+500 DELL'AUTOSTRADA SA-RC

PROGETTO DEFINITIVO

<p>PROGETTAZIONE:</p> <p>MSM Ingegneria S.r.l. <small>Via della Melica, 61 - 00136 ROMA</small></p> <p>Ing. Leonardo Melica</p>	<p>GEOLOGIA:</p> <p>Dott. Geol. Andrea Rondinara <small>Albo dei Geologi del Lazio n. 921</small></p>
--	---

VISTO: IL RESP. DEL PROCEDIMENTO

Dott. Ing. Francesco Bianco

RESPONSABILE PROGETTAZIONE E REALIZZAZIONE LAVORI E COORDINATORE TERRITORIALE

Dott. Ing. Giuseppe Ferrara

**STUDIO PRELIMINARE AMBIENTALE
CARTA DEI VINCOLI E DELLE TUTELE**

CODICE ELABORATO	REVISIONE	SCALA:
AMB CT 08	2	1:10000
3		
2	REVISIONE	APRILE 2020 A. Rondinara A. Salvo de Gennaro L. Melica
1	REVISIONE	LUGLIO 2018 A. Rondinara A. Salvo de Gennaro L. Melica
0	EMISSIONE	GIUGNO 2018 A. Rondinara A. Salvo de Gennaro L. Melica
REV.	DESCRIZIONE	DATA REDATTO VERIFICATO APPROVATO