

TAV. A

LEGENDA

Caratteri identificativi del paesaggio



- Agrumeti ed oliveti
- Aree boscate
- Corsi d'acqua
- Impianti arborei di produzione
- Scarpata morfologica

Caratteri ordinari del paesaggio

- Seminativi
- Pascoli e praterie

Elementi detrattori del paesaggio

- Aree di cantiere
- Reliquati stradali
- Incolti
- Viabilità autostradale
- Aree produttive

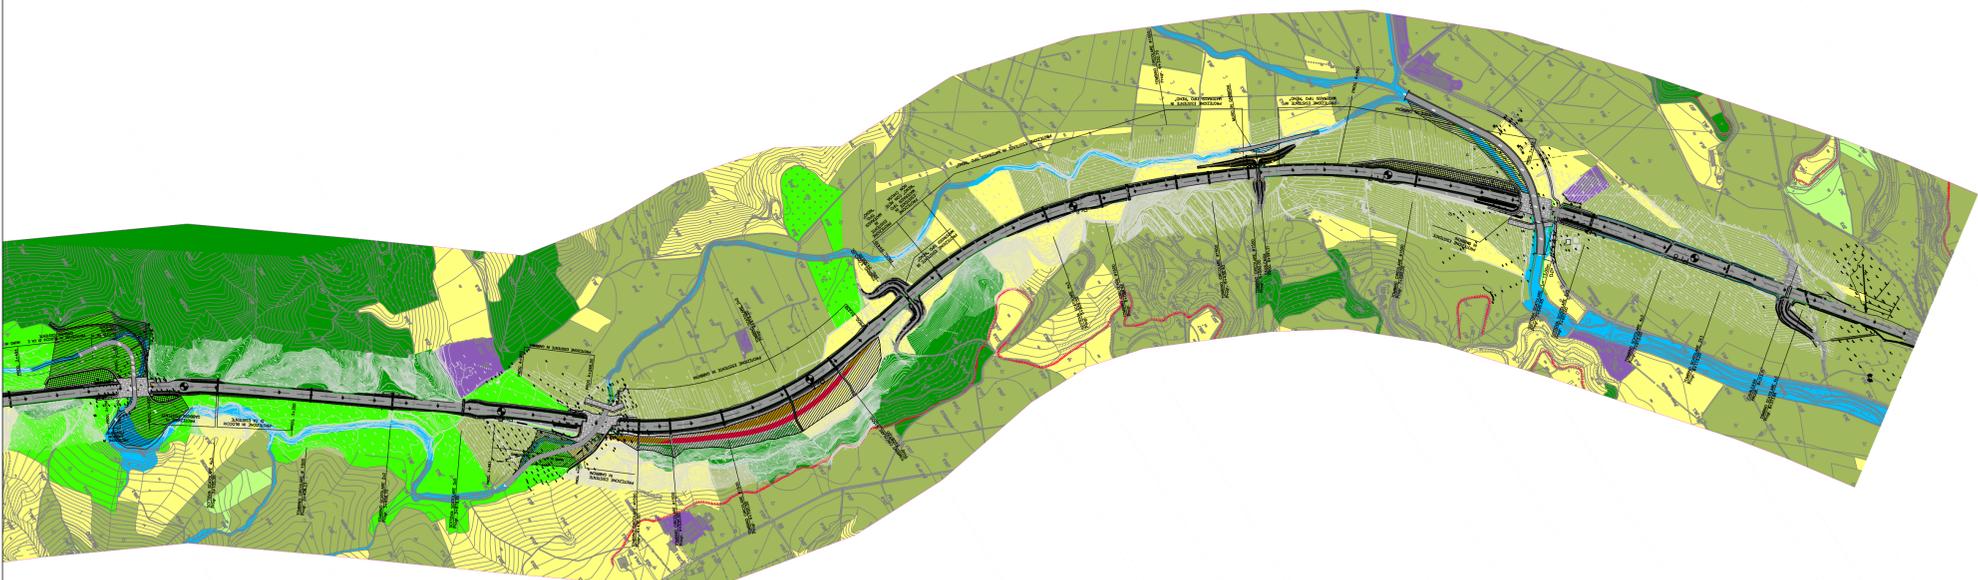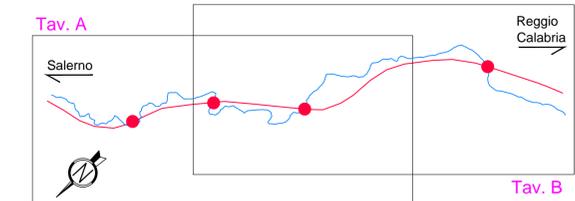

TAV. B



Area Compartmentale Calabria

Autostrada SA-RC

INTERVENTI DI SISTEMAZIONE IDRICA E DI DIFESA DELLE OPERE AUTOSTRADALI
RELATIVAMENTE ALL'INTERAZIONE VIARIA CON IL FIUME MESIMA, NEL TRATTO
COMPRESO TRA IL KM 369+800 E IL KM 378+500 DELL'AUTOSTRADA SA-RC

PROGETTO DEFINITIVO

PROGETTAZIONE:



MSM Ingegneria S.r.l.
Via della Melica, 61 - 00136 ROMA
Ing. Leonardo Melica

GEOLOGIA:

Dott. Geol. Andrea Rondinara
Albo dei Geologi del Lazio n. 921



VISTO: IL RESP. DEL PROCEDIMENTO
Dott. Ing. Francesco Bianco

RESPONSABILE PROGETTAZIONE E REALIZZAZIONE LAVORI E
COORDINATORE TERRITORIALE
Dott. Ing. Giuseppe Ferrara

STUDIO PRELIMINARE AMBIENTALE
STATO ATTUALE DELL'AMBIENTE - PAESAGGIO

CODICE ELABORATO		REVISIONE	SCALA:		
AMB CT 18		2	1:10000		
3					
2	REVISIONE	APRILE 2020	A. Rondinara	A. Salvo de Gennaro	L. Melica
1	REVISIONE	LUGLIO 2018	A. Rondinara	A. Salvo de Gennaro	L. Melica
0	EMISSIONE	GIUGNO 2018	A. Rondinara	A. Salvo de Gennaro	L. Melica
REV.	DESCRIZIONE	DATA	REDATTO	VERIFICATO	APPROVATO