



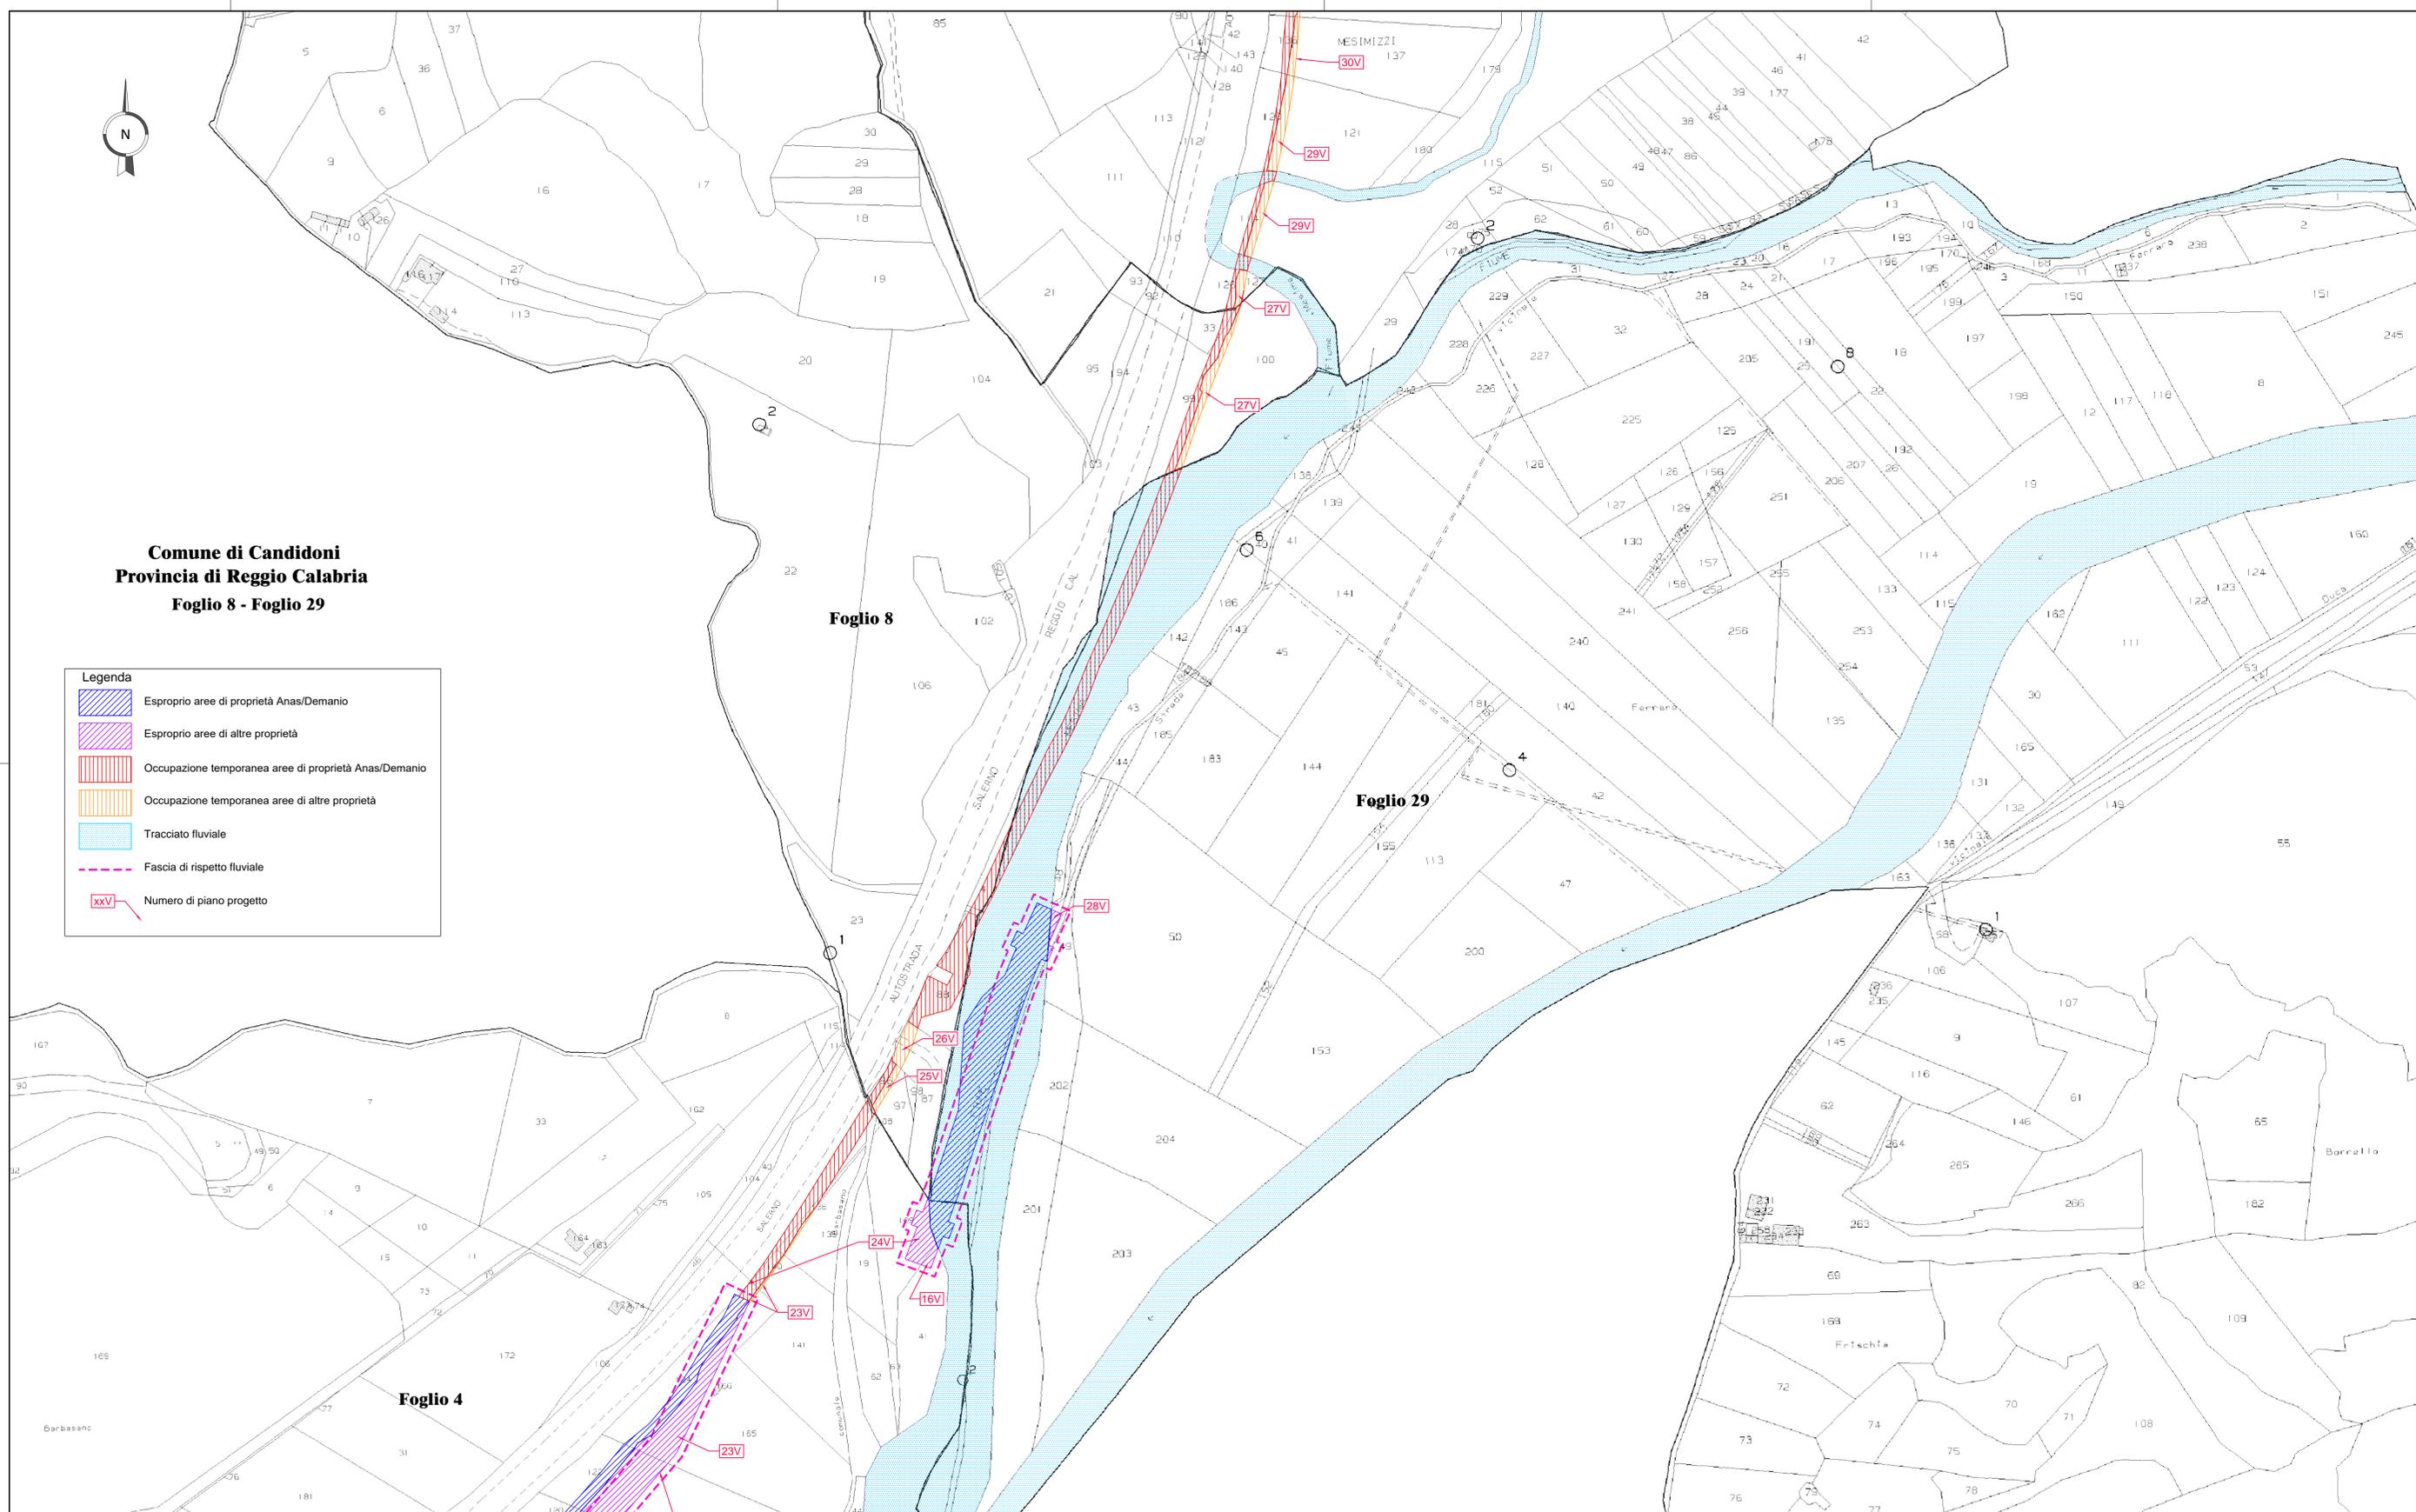

Comune di Candidoni
Provincia di Reggio Calabria
Foglio 8 - Foglio 29

Legenda	
	Esproprio aree di proprietà Anas/Demanio
	Esproprio aree di altre proprietà
	Occupazione temporanea aree di proprietà Anas/Demanio
	Occupazione temporanea aree di altre proprietà
	Tracciato fluviale
	Fascia di rispetto fluviale
	Numero di piano progetto

KEYPLAN

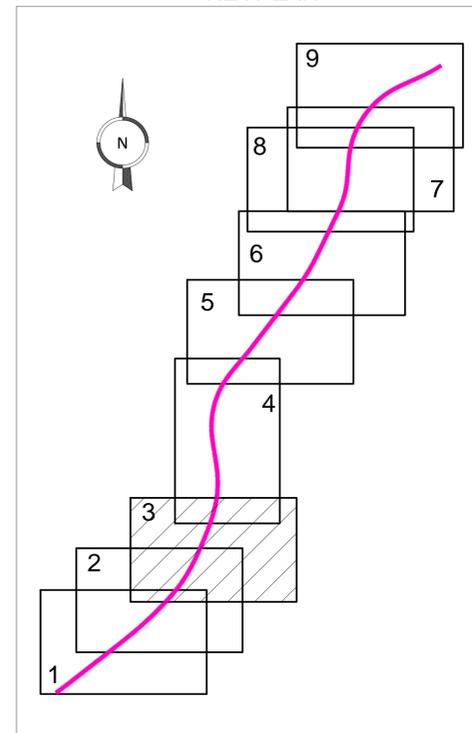



Area Compartmentale Calabria

Autostrada SA-RC

INTERVENTI DI SISTEMAZIONE IDRAULICA E DI DIFESA DELLE OPERE AUTOSTRADALI
 RELATIVAMENTE ALL'INTERAZIONE VIARIA CON IL FIUME MESIMA, NEL TRATTO
 COMPRESO TRA IL KM 369+800 E IL KM 378+500 DELL'AUTOSTRADA SA-RC

PROGETTO DEFINITIVO

PROGETTAZIONE:  MSM Ingegneria S.r.l. Via della Melina, 61 - 00136 ROMA Ing. Leonardo Melica	GEOLOGIA: Dott. Geol. Andrea Rondinara <small>Albo dei Geologi del Lazio n. 921</small>
--	---

VISTO: IL RESP. DEL PROCEDIMENTO <small>Dott. Ing. Francesco Bianco</small>	RESPONSABILE PROGETTAZIONE E REALIZZAZIONE LAVORI E COORDINATORE TERRITORIALE <small>Dott. Ing. Giuseppe Ferraro</small>
--	--

ESPROPRIAZIONI

Planimetria piano particolare di esproprio
 Tavola 3 di 9

CODICE ELABORATO	REVISIONE	SCALA:
ESP PL 03	1	1:2.000

REV.	DESCRIZIONE	DATA	REDATTO	VERIFICATO	APPROVATO
3					
2					
1	REVISIONE	SETTEMBRE 2018	T. Salvigo de Gennaro / A. Salvigo de Gennaro		L. Melica
0	EMISSIONE	LUGLIO 2018	T. Salvigo de Gennaro / A. Salvigo de Gennaro		L. Melica
REV.	DESCRIZIONE	DATA	REDATTO	VERIFICATO	APPROVATO