


**Comune di Candidoni e Serrata
Provincia di Reggio Calabria
Foglio 9 - Foglio 10**

Legenda

- Esproprio aree di proprietà Anas/Demanio
- Esproprio aree di altre proprietà
- Occupazione temporanea aree di proprietà Anas/Demanio
- Occupazione temporanea aree di altre proprietà
- Tracciato fluviale
- Fascia di rispetto fluviale
- Numero di piano progetto

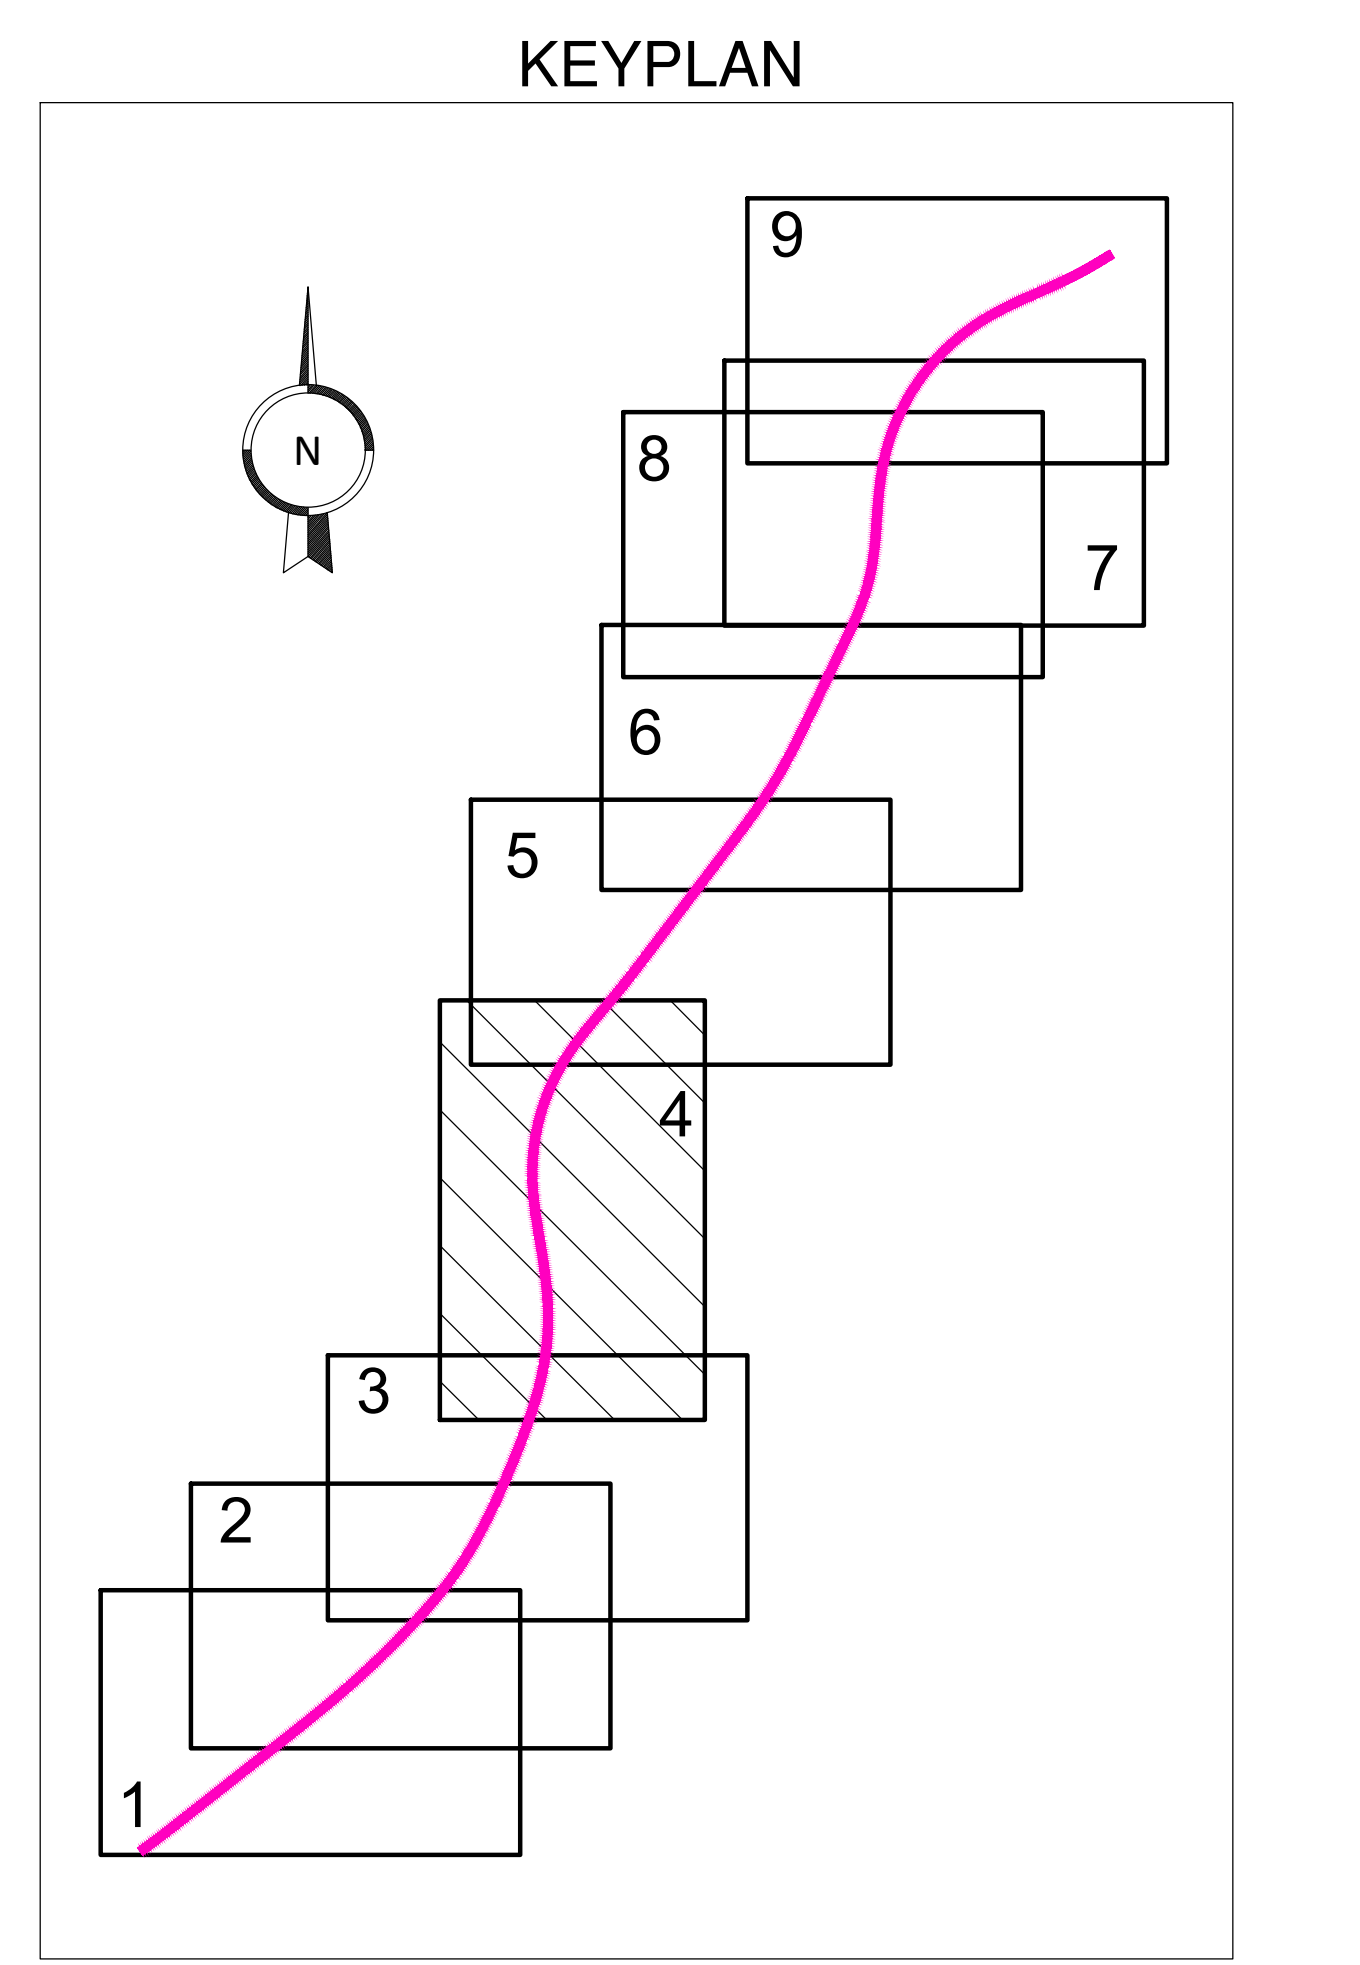

Area Compartimentale Calabria

Autostrada SA-RC
INTERVENTI DI SISTEMAZIONE IDRAULICA E DI DIFESA DELLE OPERE AUTOSTRADALI
RELATIVAMENTE ALL'INTERAZIONE VIARIA CON IL FIUME MESIMA, NEL TRATTO
COMPRESO TRA IL KM 369+800 E IL KM 378+500 DELL'AUTOSTRADA SA-RC

PROGETTO DEFINITIVO

PROGETTAZIONE: **MSM Ingegneria S.r.l.**
Via della Melica, 61 - 00136 ROMA
Ing. Leonardo Melica

GEOLOGIA: **Dott. Geol. Andrea Rondinara**
Albo dei Geologi del Lazio n. 921

VISTO: IL RESP. DEL PROCEDIMENTO **Dott. Ing. Francesco Bianco**

RESPONSABILE PROGETTAZIONE E REALIZZAZIONE LAVORI E COORDINATORE TERRITORIALE **Dott. Ing. Giuseppe Ferrara**

ESPROPRIAZIONI
Planimetria piano particellare di esproprio
Tavola 4 di 9

| CODICE ELABORATO | | REVISIONE | SCALA: |
|------------------|-------------|----------------|---|
| ESP PL 04 | | 2 | 1:2.000 |
| REV. | DESCRIZIONE | DATA | REDDITO VERIFICATO APPROVATO |
| 2 | REVISIONE | APRILE 2020 | T. Salvago de Gennaro A. Salvago de Gennaro L. Melica |
| 1 | REVISIONE | SETTEMBRE 2018 | T. Salvago de Gennaro A. Salvago de Gennaro L. Melica |
| 0 | EMISSIONE | LUGLIO 2018 | T. Salvago de Gennaro A. Salvago de Gennaro L. Melica |
| | | | |