


**Comune di Serrata
Provincia di Reggio Calabria
Foglio 1**

Legenda

- Esproprio aree di proprietà Anas/Demanio
- Esproprio aree di altre proprietà
- Occupazione temporanea aree di proprietà Anas/Demanio
- Occupazione temporanea aree di altre proprietà
- Tracciato fluviale
- Fascia di rispetto fluviale
- Numero di piano progetto

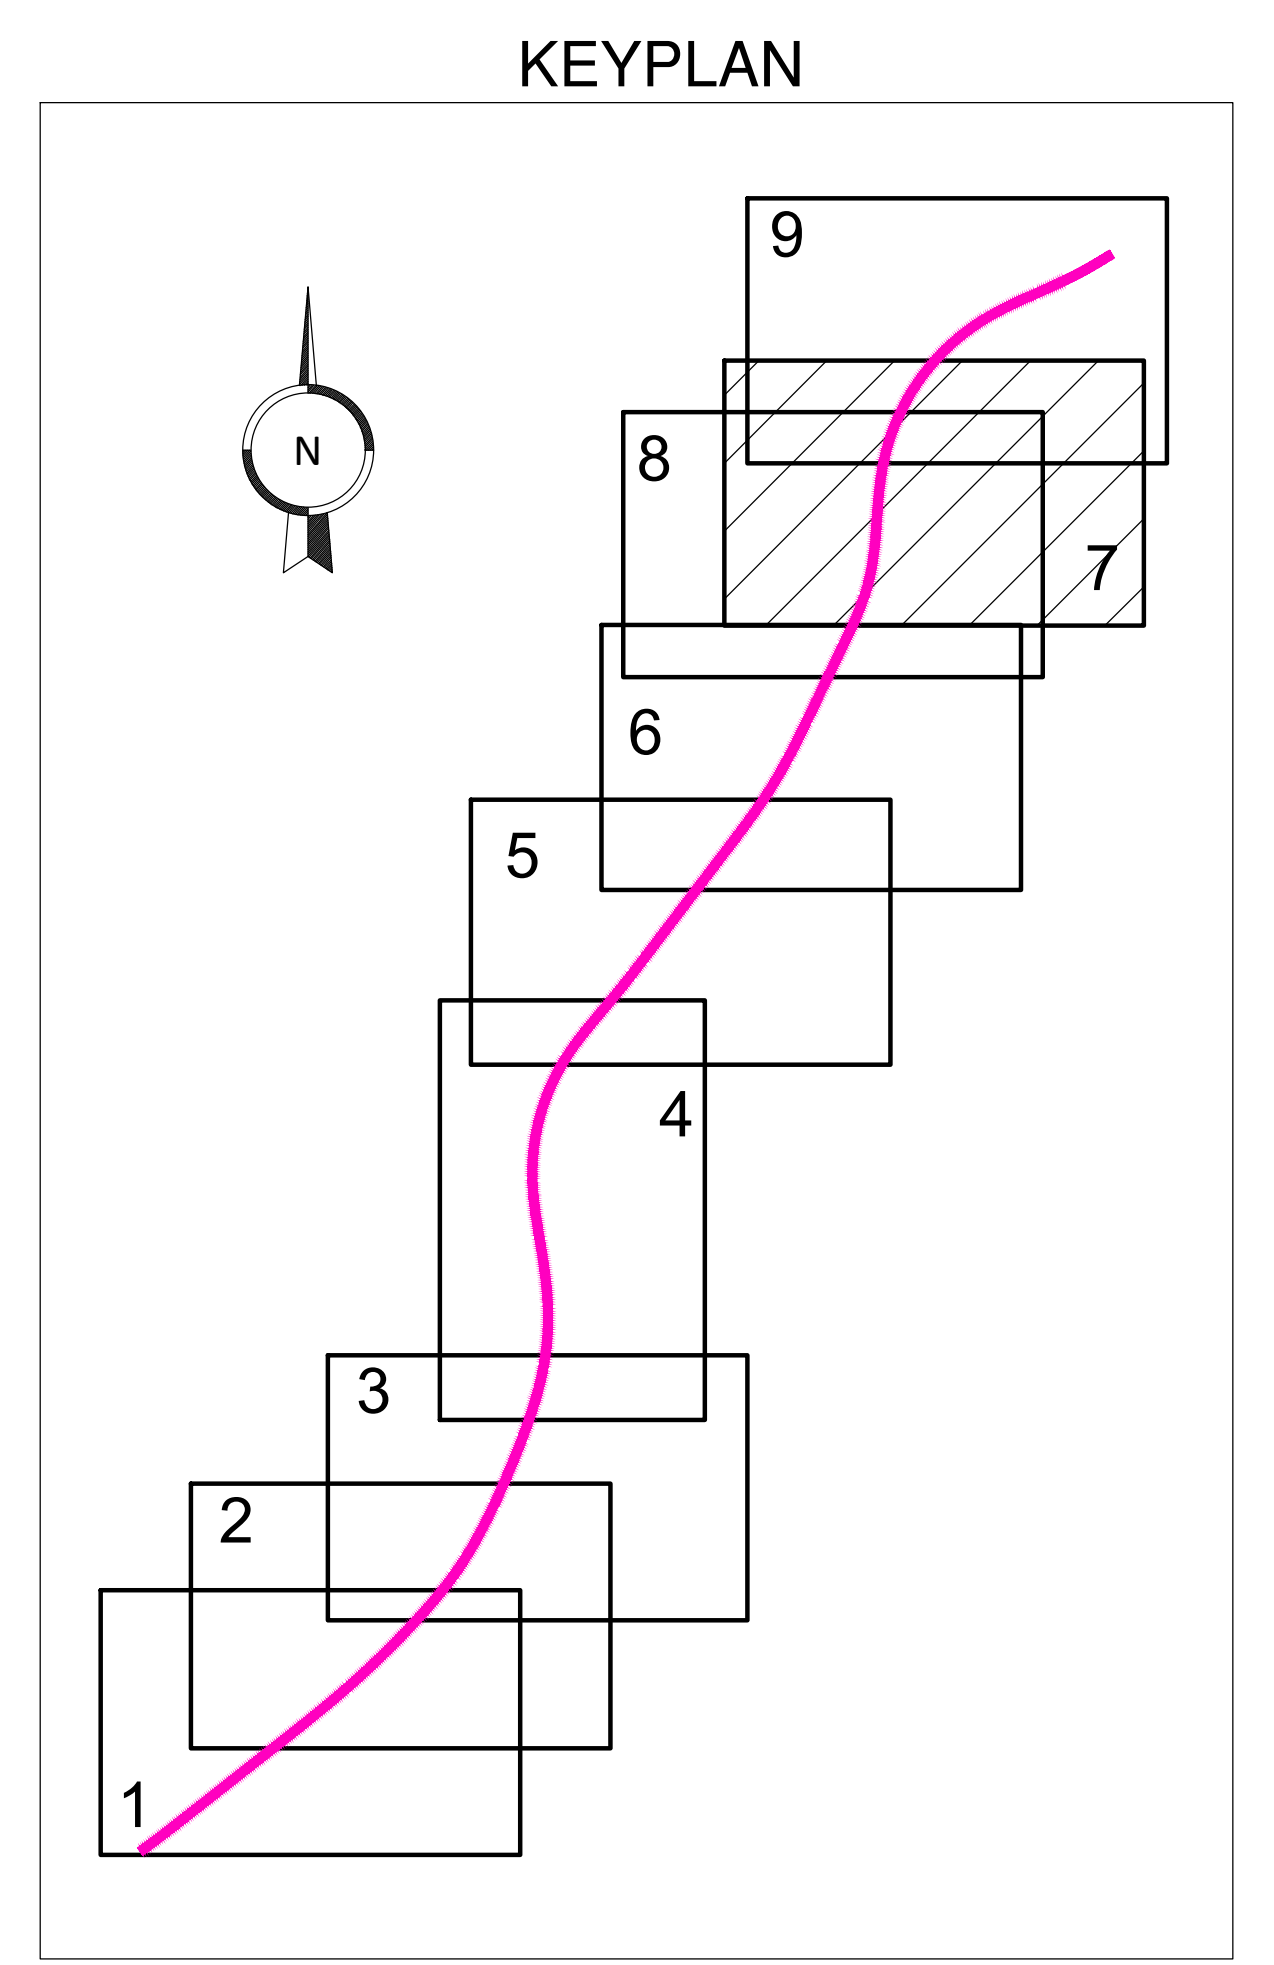

Area Compartimentale Calabria

Autostrada SA-RC

INTERVENTI DI SISTEMAZIONE IDRAULICA E DI DIFESA DELLE OPERE AUTOSTRADALI
RELATIVAMENTE ALL'INTERAZIONE VIARIA CON IL FIUME MESIMA, NEL TRATTO
COMPRESO TRA IL KM 369+800 E IL KM 378+500 DELL'AUTOSTRADA SA-RC

PROGETTO DEFINITIVO

PROGETTAZIONE: **MSM Ingegneria S.r.l.**
Via della Melica, 61 - 00136 ROMA
Ing. Leonardo Melica

GEOLOGIA: **Dott. Geol. Andrea Rondinara**
Albo dei Geologi del Lazio n. 921

VISTO: IL RESP. DEL PROCEDIMENTO RESPONSABILE PROGETTAZIONE E REALIZZAZIONE LAVORI E COORDINATORE TERRITORIALE
Dott. Ing. Francesco Bianco *Dott. Ing. Giuseppe Ferraro*

ESPROPRIAZIONI
Planimetria piano particellare di esproprio
Tavola 7 di 9

CODICE ELABORATO	REVISIONE	SCALA:		
ESP PL 07	2	1:2.000		
3				
2	REVISIONE	APRILE 2020	T. Salvaggio de Gennaro A. Salvaggio de Gennaro	L. Melica
1	REVISIONE	SETTEMBRE 2018	T. Salvaggio de Gennaro A. Salvaggio de Gennaro	L. Melica
0	EMISSIONE	LUGLIO 2018	T. Salvaggio de Gennaro A. Salvaggio de Gennaro	L. Melica
REV.	DESCRIZIONE	DATA	REDATTO	VERIFICATO
				APPROVATO