


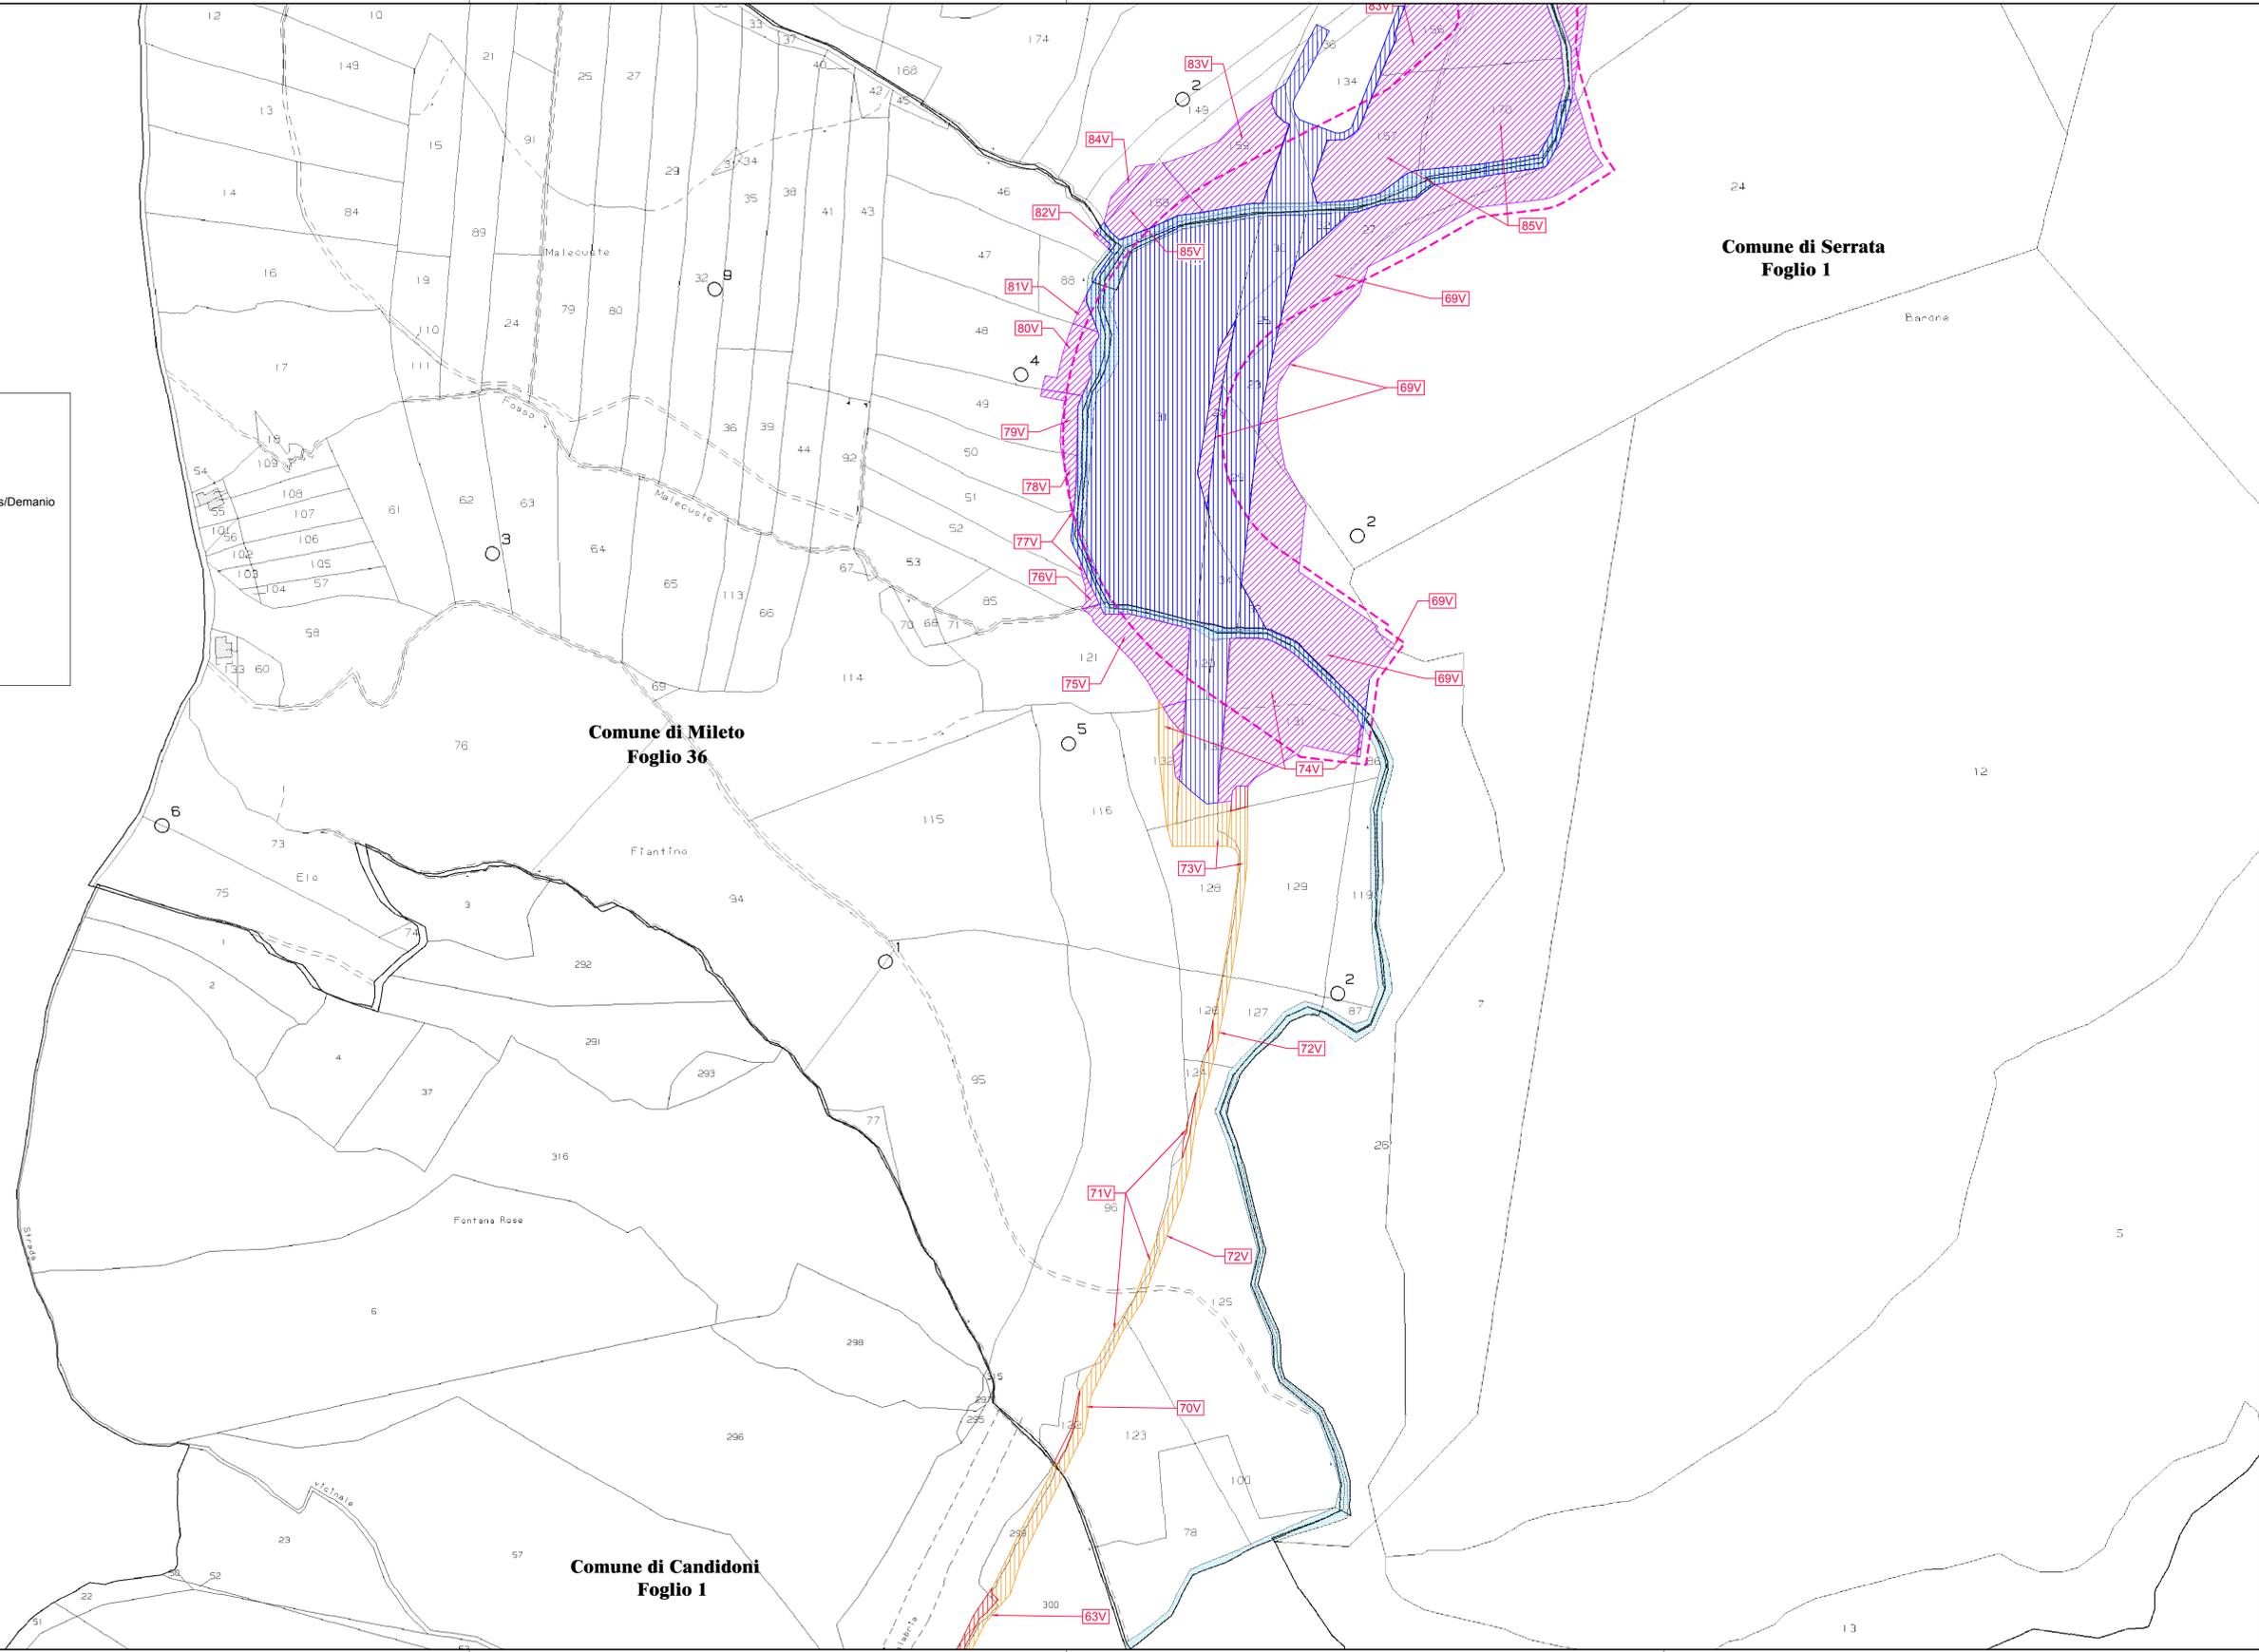


Comune di Mileto
Provincia di Vibo Valentia
Foglio 36

Legenda

	Esproprio aree di proprietà Anas/Demanio
	Esproprio aree di altre proprietà
	Occupazione temporanea aree di proprietà Anas/Demanio
	Occupazione temporanea aree di altre proprietà
	Tracciato fluviale
	Fascia di rispetto fluviale
	Numero di piano progetto



KEYPLAN

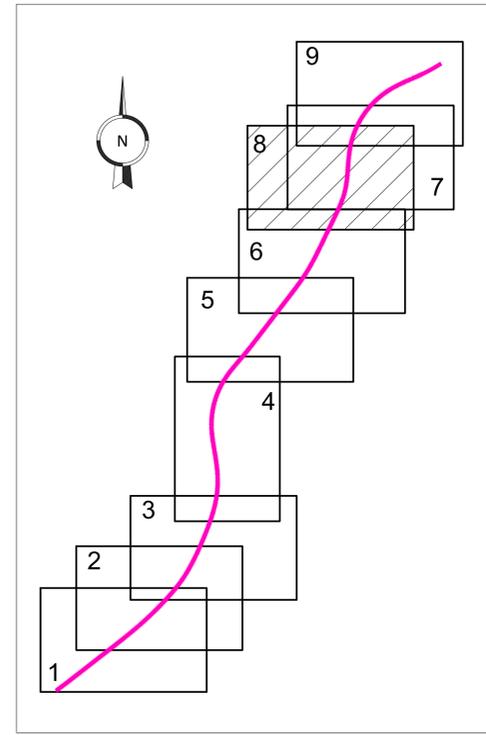

 **Area Compartimentale Calabria**

Autostrada SA-RC

INTERVENTI DI SISTEMAZIONE IDRAULICA E DI DIFESA DELLE OPERE AUTOSTRADALI
RELATIVAMENTE ALL'INTERAZIONE VIARIA CON IL FIUME MESIMA, NEL TRATTO
COMPRESO TRA IL KM 369+800 E IL KM 378+500 DELL'AUTOSTRADA SA-RC

PROGETTO DEFINITIVO

PROGETTAZIONE:  **MSM Ingegneria S.r.l.**
Via della Melica, 61 - 00136 ROMA
Ing. Leonardo Melica

GEOLOGIA: **Dott. Geol. Andrea Rondinara**
Albo dei Geologi del Lazio n. 921



VISTO: IL RESP. DEL PROCEDIMENTO **Dott. Ing. Francesco Bianco**

RESPONSABILE PROGETTAZIONE E REALIZZAZIONE LAVORI E COORDINATORE TERRITORIALE **Dott. Ing. Giuseppe Ferrara**

ESPROPRIAZIONI

Planimetria piano particolare di esproprio

Tavola 8 di 9

CODICE ELABORATO	REVISIONE	SCALA:
ESP PL 08	2	1:2.000
3		
2	REVISIONE	APRILE 2020 T. Salvago de Gennaro A. Salvago de Gennaro L. Melica
1	REVISIONE	SETTEMBRE 2018 T. Salvago de Gennaro A. Salvago de Gennaro L. Melica
0	EMISSIONE	LUGLIO 2018 T. Salvago de Gennaro A. Salvago de Gennaro L. Melica
REV.	DESCRIZIONE	DATA REDATTO VERIFICATO APPROVATO