



AMBITO 7
Scala 1: 5.000



INQUADRAMENTO DI DETTAGLIO
scala 1:50.000

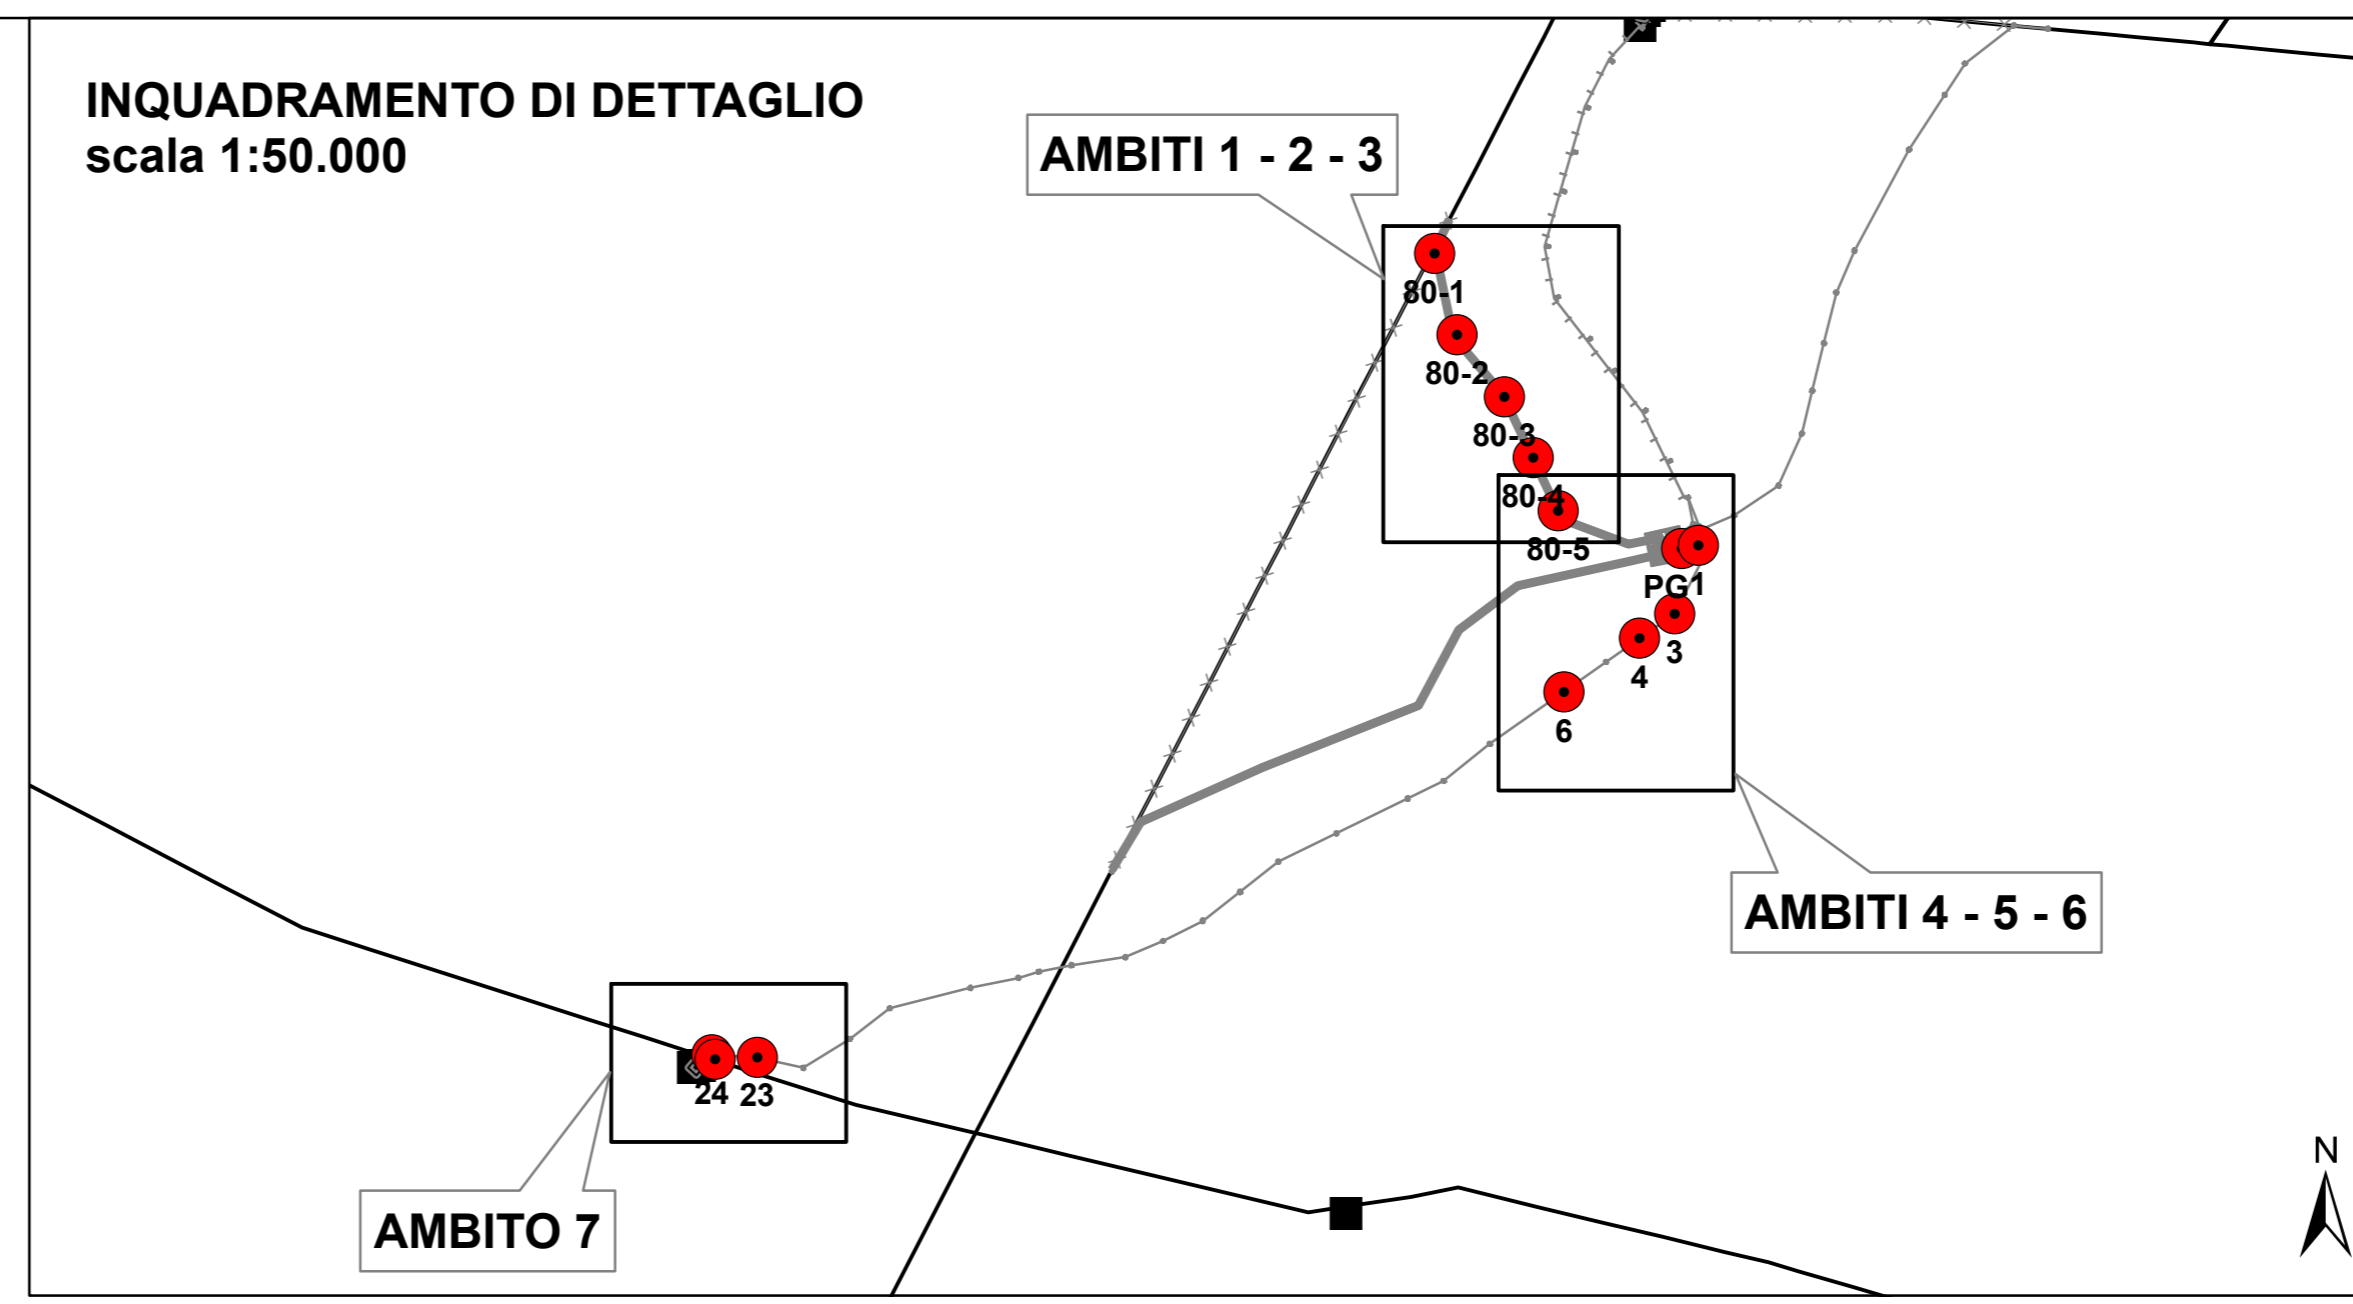

INQUADRAMENTO GENERALE
scala 1:150.000

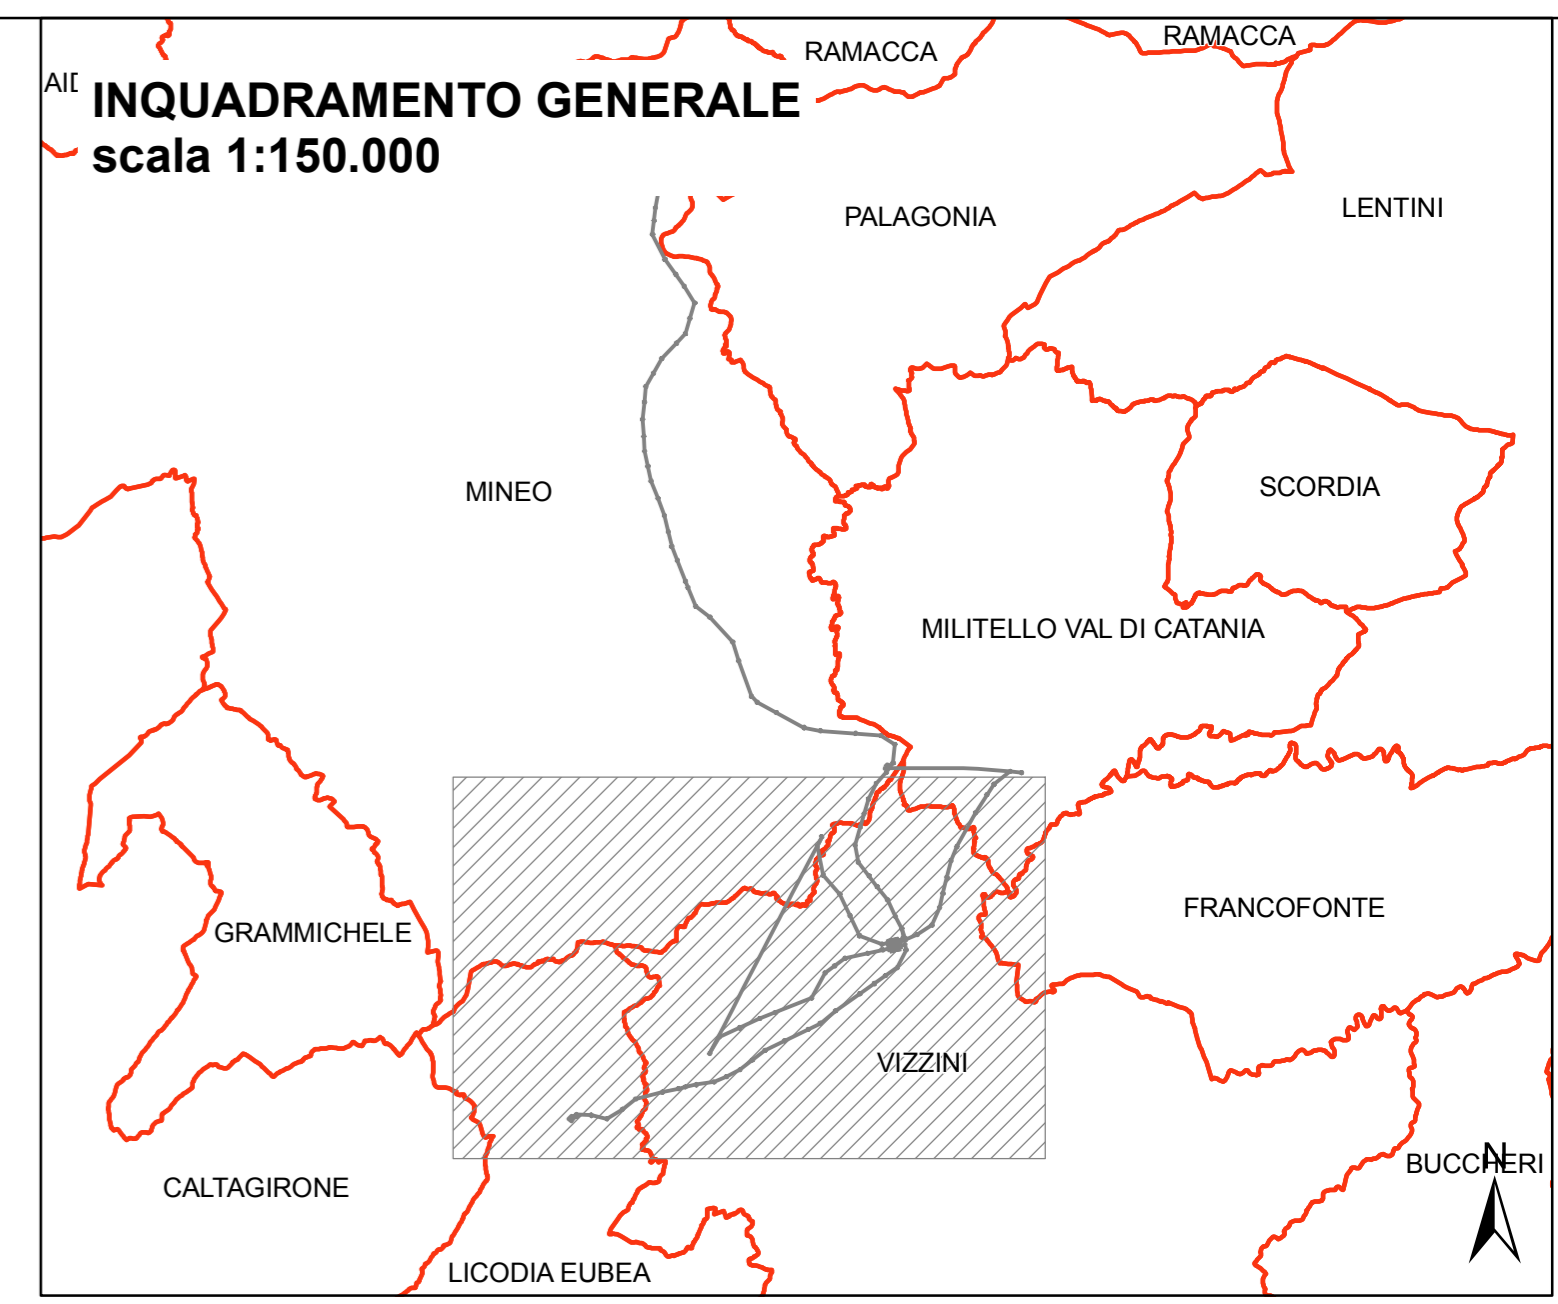

AMBITI 1 - 2 - 3
Scala 1: 5.000



AMBITI 4 - 5 - 6
Scala 1: 5.000



Legenda

- Sostegni di progetto
- Linea di progetto - linea elettrica a 380 kV ST
- Sostegni autorizzati
- Interventi non oggetto di analisi
- Linee/stazioni elettriche esistenti

Vincoli paesaggistici (D. Lgs. 42/2004)

- Aree boscate (Art. 142, lett. g)
- Fascia di rispetto di 150 m dei corsi d'acqua (Art. 142, lett. c)
- Aree di interesse archeologico (Art. 142, lett. m)
- Crinali (Art. 134, lett. c)

Dr. G. Callotto
Dott. G. CALLOTTO
n. 345
ALBO
DELLI INGEGNERI
E ARCHITETTI
PUBBLICISTI
DEL PRATO



ESTERNO	00	12/06/2020	Prima emissione	G. Callotto	
	N.	DATA	DESCRIZIONE	ELABORATO	

REVISIONI	00	12/06/2020	Accettata versione 00	M. Frapporti	N. Rivabene
	N.	DATA	DESCRIZIONE	ESAMINATO	ACCETTATO

NUMERO E DATA ORDINE: 3000066340/20 del 01/10/2018
 MOTIVO DELL'INVIO: PER ACCETTAZIONE PER INFORMAZIONE

CODIFICA ELABORATO		
DGGR11010C1872051		
TITOLO ELABORATO		TIPOLOGIA ELABORATO
NUOVA S.E. 380/150 KV DI VIZZINI CON RACCORDI AEREI 380 - 150 KV ALLA RTN ED OPERE CONNESSE PRESCREENING TAVOLA VINCOLI PAESAGGISTICI		Disegno
		PROGETTO
Nuova S.E. 380/150 kv di Vizzini con raccordi aerei 380 - 150 kv alla RTN ed opere connesse		

NOME DEL FILE	SCALA CAD	FORMATO	SCALA	FOGLIO
Prescreening - Tavola Vincoli Paesaggistici	1 unità = 1 m	A1	1:5.000	1/1

Questo documento contiene informazioni di proprietà Terna SpA e deve essere utilizzato esclusivamente dal destinatario in relazione alle finalità per le quali è stato ricevuto. E' vietata qualsiasi forma di riproduzione o divulgazione senza l'esplicito consenso di Terna SpA.
 This document contains information proprietary to TERNA S.p.A. and it will have to be used exclusively for the purposes for which it has been furnished. Whichever shape of spreading or reproduction without the written permission of TERNA S.p.A. is prohibi.