



AMBITO 7
Scala 1: 5.000




INQUADRAMENTO DI DETTAGLIO
scala 1:50.000

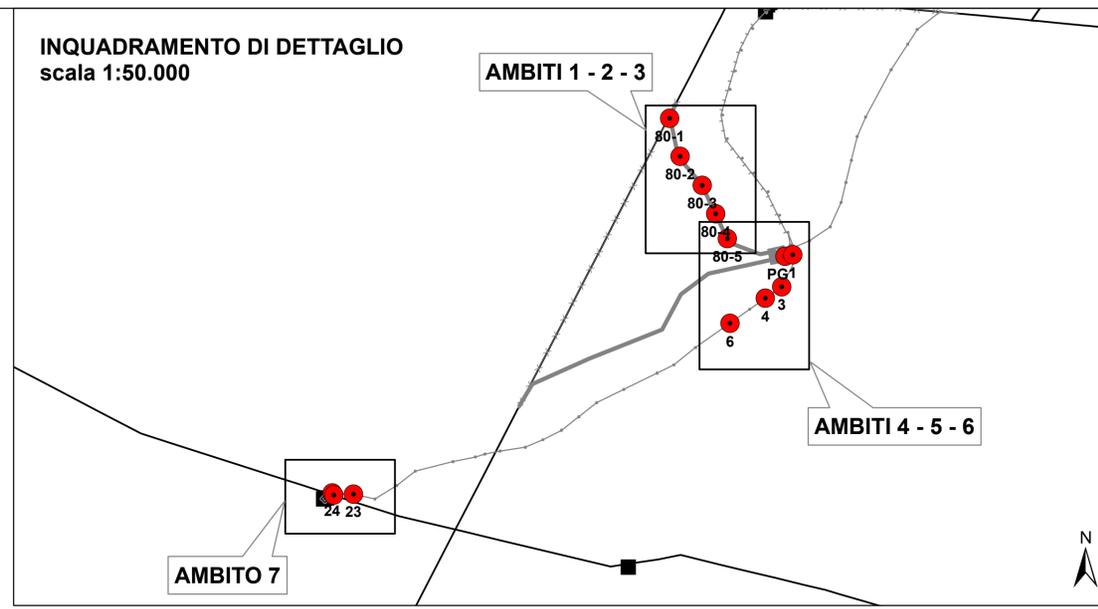


INQUADRAMENTO GENERALE
scala 1:150.000

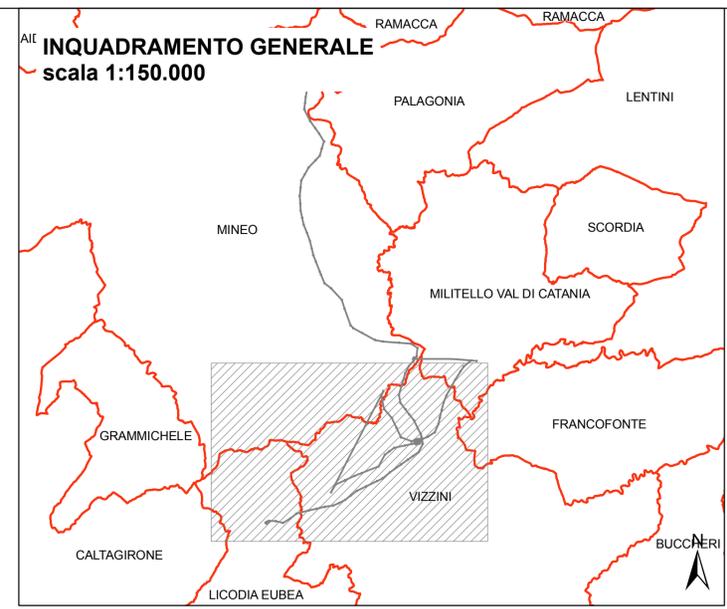

AMBITI 1 - 2 - 3
Scala 1: 5.000

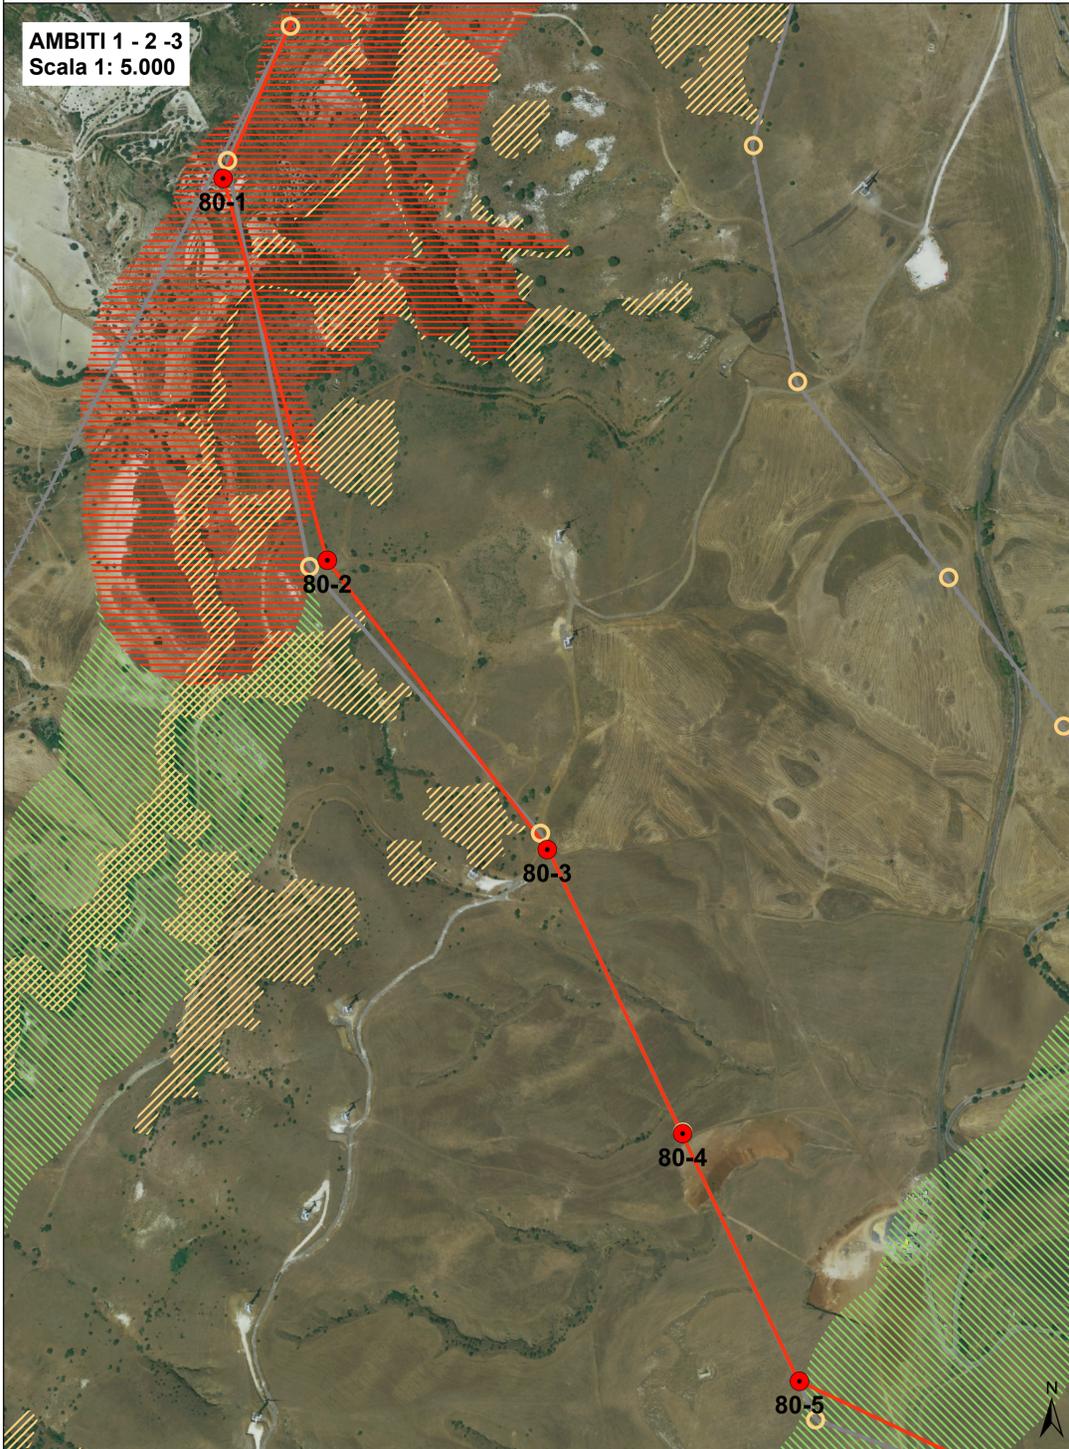

AMBITI 4 - 5 - 6
Scala 1: 5.000

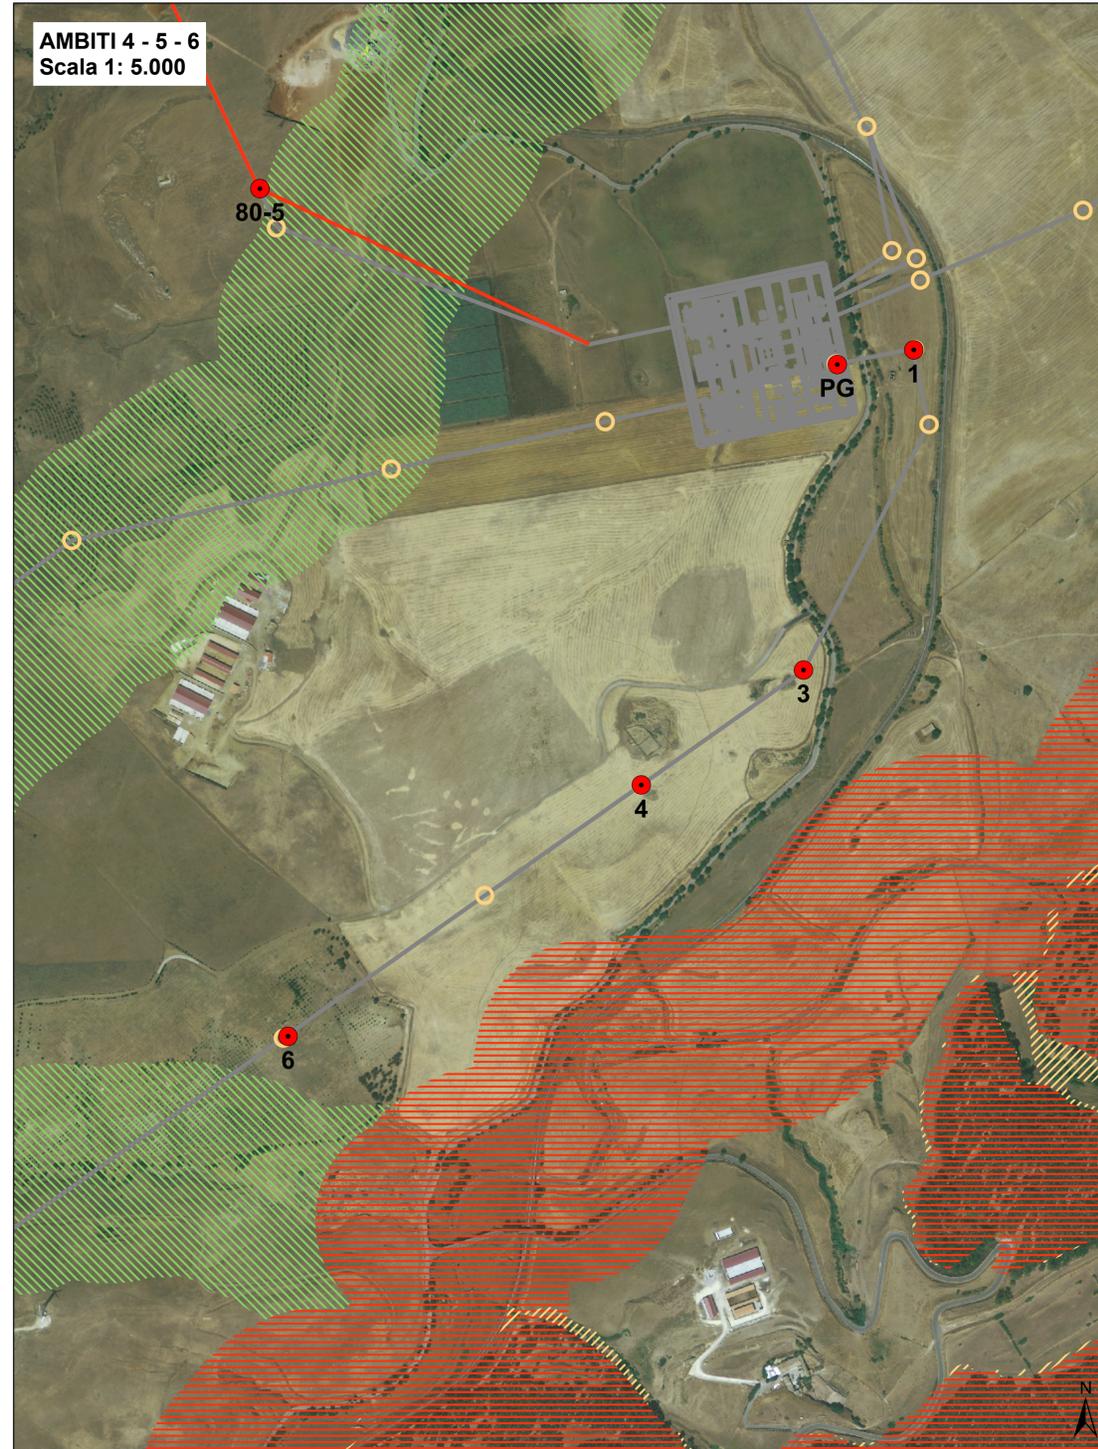

Legenda

- Sostegni di progetto
- Linea di progetto - linea elettrica a 380 kV ST
- Sostegni autorizzati
- Interventi non oggetto di analisi
- Linee/stazioni elettriche esistenti

Livelli di tutela

- ▨ 1
- ▨ 2
- ▨ 3

Dr. G. Callotto
Dott. G. CALLOTTO
n. 345
ALBO
INGEGNERI
CANTIERI



ESTERNO	N.	DATA	DESCRIZIONE	ELABORATO
00	12/06/2020	Prima emissione		G. Callotto

REVISIONI	N.	DATA	DESCRIZIONE	ESAMINATO	ACCETTATO
00	12/06/2020	Accettata versione 00		M. Frapporti	N. Rivabene

NUMERO E DATA ORDINE: 3000066340/20 del 01/10/2018
 MOTIVO DELL'INVIO: PER ACCETTAZIONE PER INFORMAZIONE

CODIFICA ELABORATO		 TERNA GROUP
DGGR11010C1873942		
TITOLO ELABORATO		TIPOLOGIA ELABORATO
NUOVA S.E. 380/150 KV DI VIZZINI CON RACCORDI AEREI 380 - 150 KV ALLA RTN ED OPERE CONNESSE PRESCREENING TAVOLA REGIMI NORMATIVI (PP)		Disegno PROGETTO Nuova S.E. 380/150 kv di Vizzini con raccordi aerei 380 - 150 kv alla RTN ed opere connesse

NOME DEL FILE	SCALA CAD	FORMATO	SCALA	FOGLIO
Prescreening - Tavola Regimi Normativi (PP)	1 unità = 1 m	A1	1:5.000	1/1

Questo documento contiene informazioni di proprietà Terna SpA e deve essere utilizzato esclusivamente dal destinatario in relazione alle finalità per le quali è stato ricevuto. E' vietata qualsiasi forma di riproduzione o divulgazione senza l'esplicito consenso di Terna SpA.
 This document contains information proprietary to TERNA S.p.A. and it will have to be used exclusively for the purposes for which it has been furnished. Whichever shape of spreading or reproduction without the written permission of TERNA S.p.A. is prohibi.